
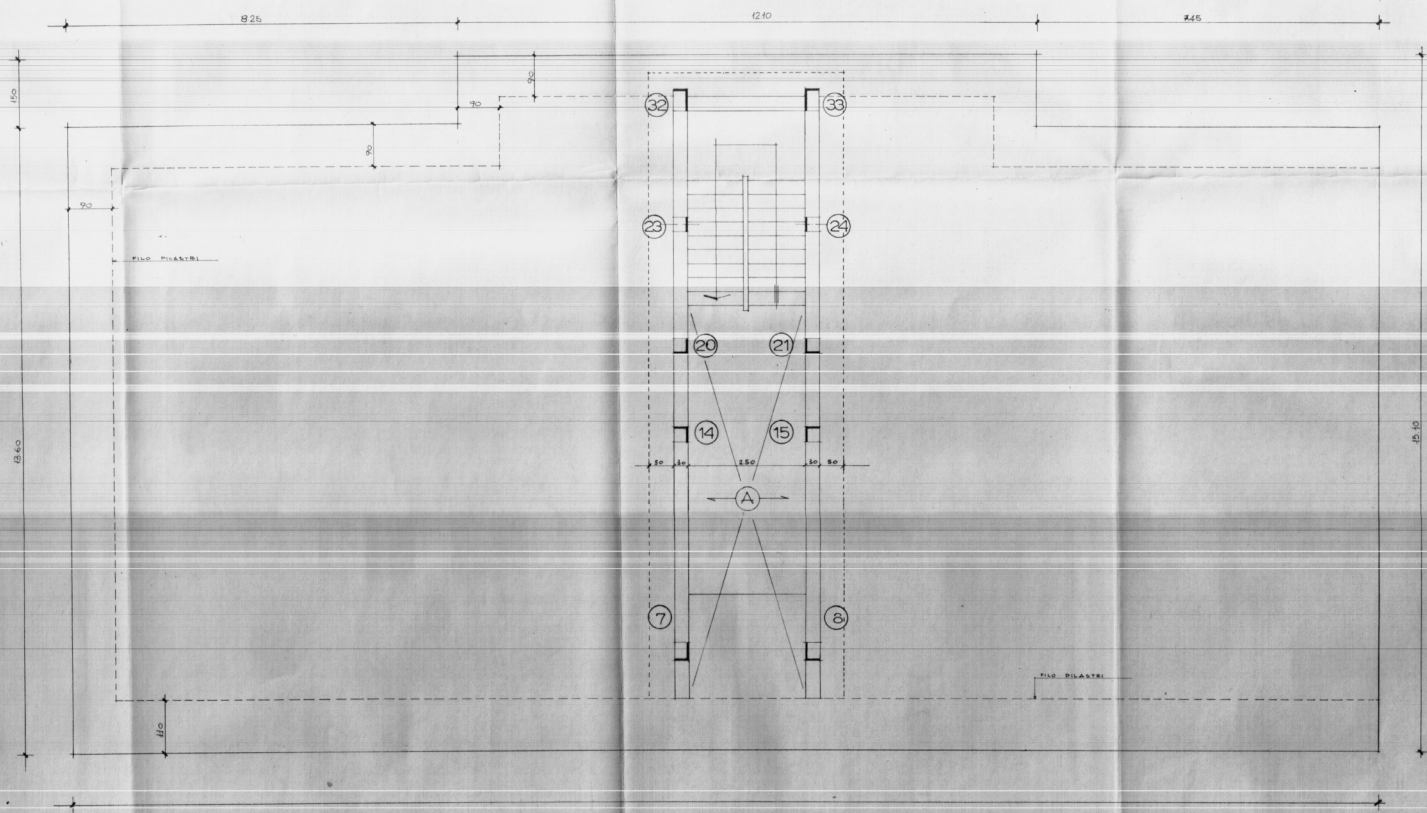
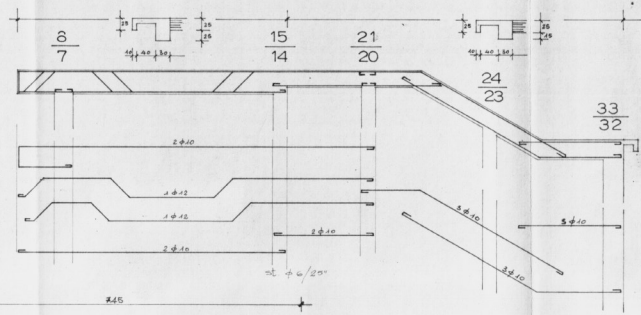


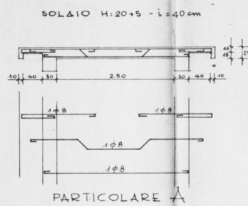

Gestione Case Lavoratori LE.SOE. 16-2-1963 n° 10	ART. 15/3	I.A.C.P. STAZIONE APPALTANTE-BRINDISI	
BRINDISI	L'ABBRICATO SOCIALE COOP. VA SPERANZA ALLA VIA M. S. MICHELE	RAPP. 1:50	TAVOLA 5/10
PIANTA E TRAVI COPERTURA SCALA		ARCH. E.V.I.S.	
Aut. Ing. Giuseppe Marasco	PROGETTISTA		
Aut. Ing. Franco Cicirillo	STRUTTURE		
	IMPIANTI		
Aut. Ing. Giuseppe Marasco	DIRETTORE LAVORI		V.E.

24 SET 1968

ACCIAIO AD ADERENZA MIGLIORATA (TIPO LU3)

CEMENTO ALTA RESISTENZA (730-35 g/mc) Gr. 28 = 220 Kg/mq

SOVRACCARICHI: SOLAI PRATICABILI = 250 Kg/mq

SOLAI NON PRATICABILI = 150 Kg/mq

BALCONI E SCALE = 400 Kg/mq