


VIA TULLI BANNERA

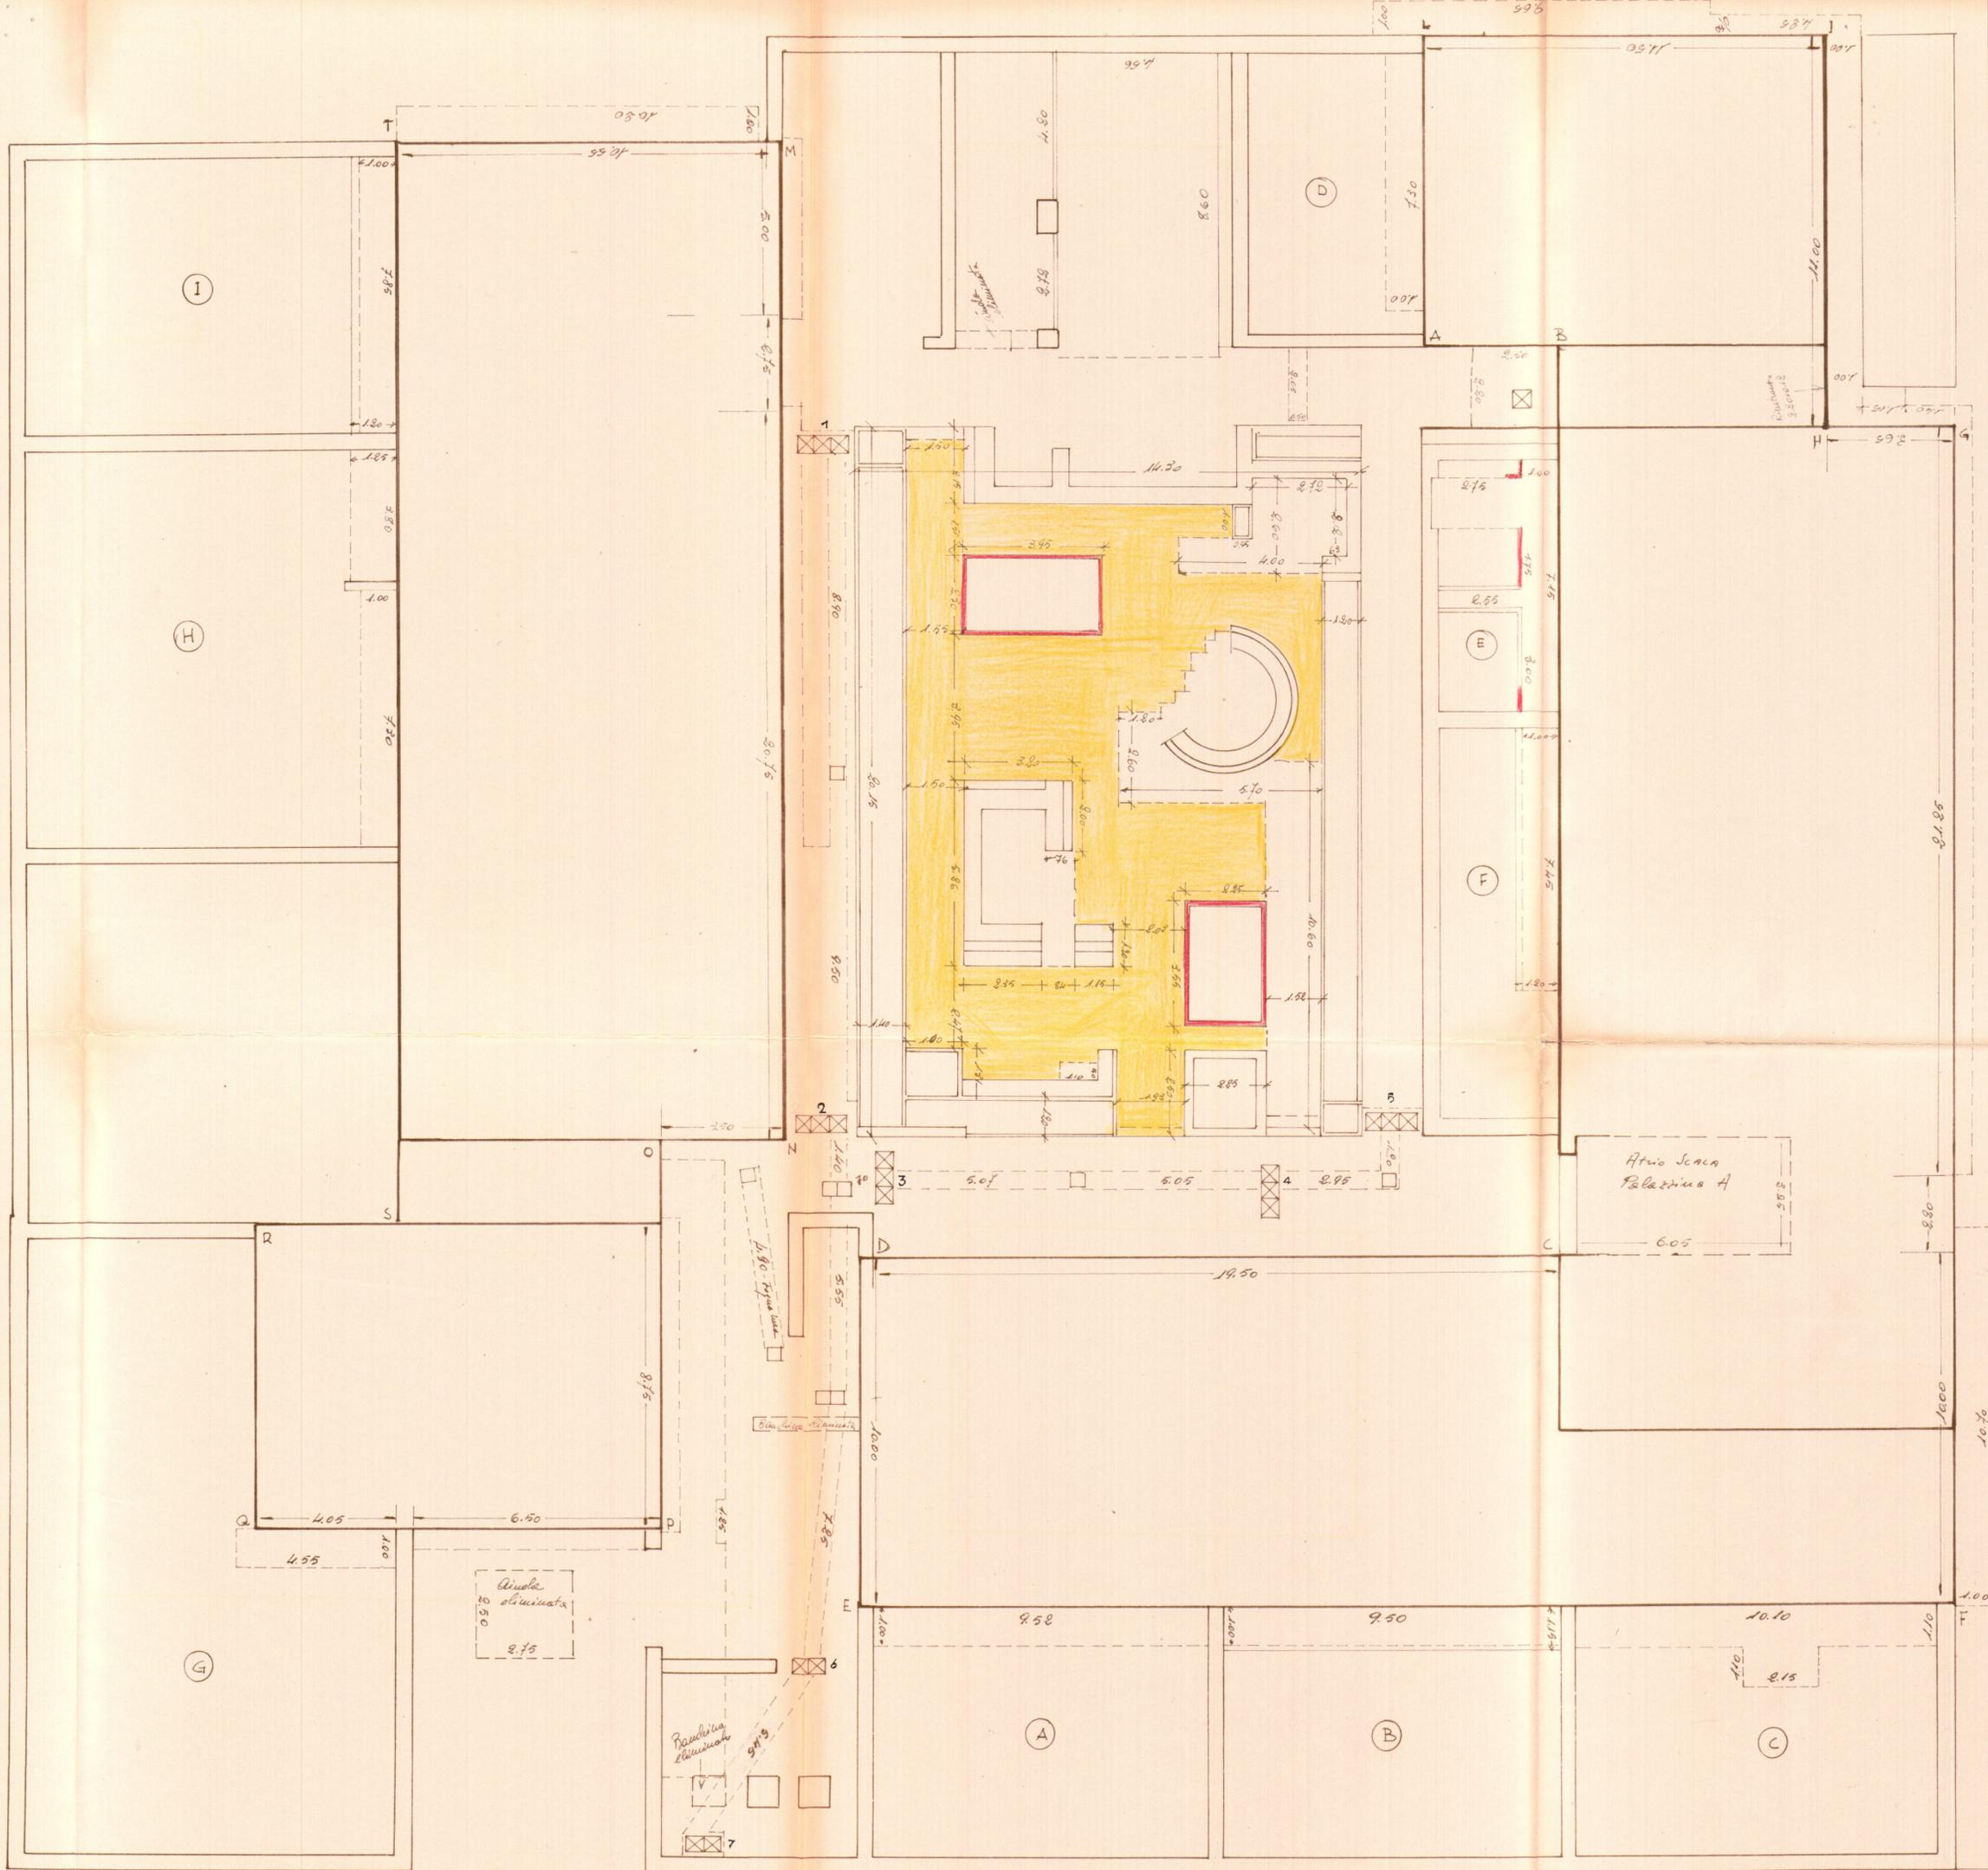

GRUPPO
1/c - n.7

BRINDISI -
CANTIERE 11151/R

scala 1:100

L'IMPRESA
Leopoldo Fioravanti

IL DIRETTORE DEI LAVORI
[Signature]

VIA ANTONIO SCIESA

LEGENDA:

- NUOVI CORDONCINI PER ANGOLE
- NUOVO RASOLATO CALCEO

VIA PACE BRINDISINA