


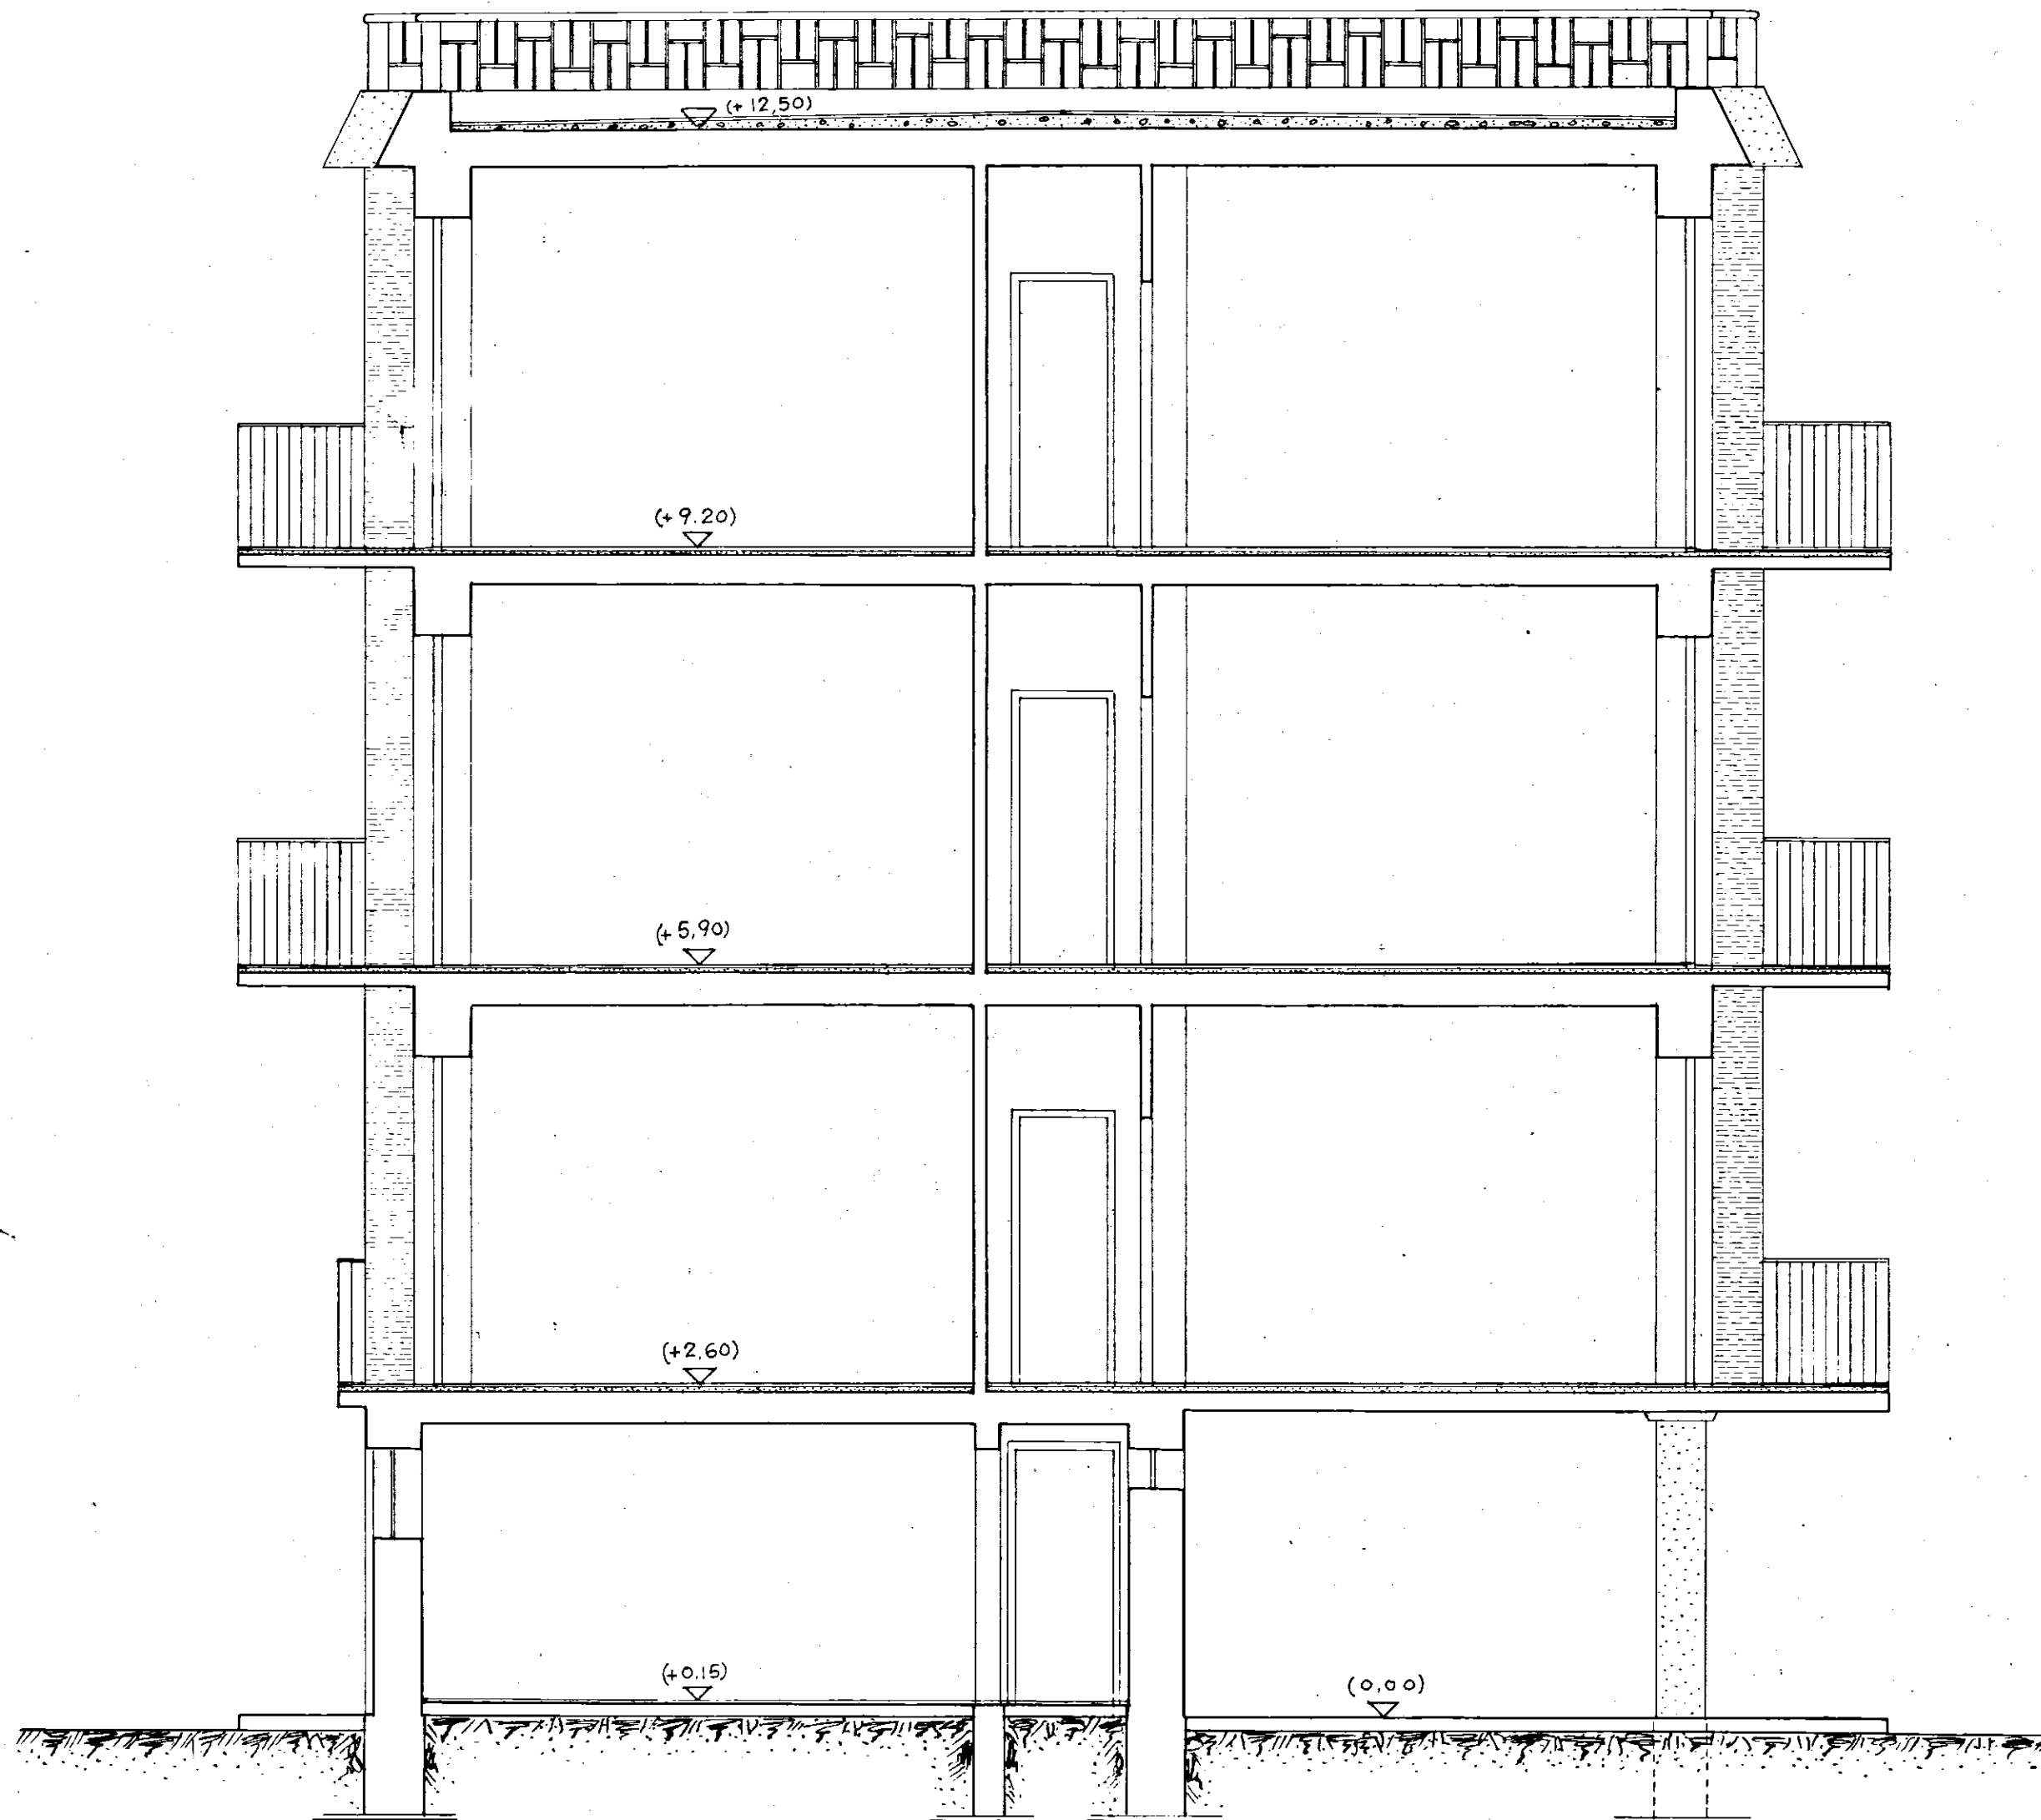

SOC. COOP. EDILIZIA
"LA CASA"
FASANO DI PUGLIA
IL PRESIDENTE
(Donato Di Carolo)
Donato Di Carolo

COOPERATIVA EDILIZIA "LA CASA,"		FINANZIAMENTO GesCaI (Legge 14-2-1963 n. 60)		STAZIONE APPALTANTE Cooperativa "LA CASA."	
PALAZZINA CON N°6 ALLOGGI ECONOMICI IN FASANO (TIPO C)				data: 21 NOV. 1964	ogg.
				ogg.	ogg.
SEZIONE A-A Rapp. 1:50				18	
Archivio					
Dott. Ing. GIOVANNI VALENTINI FASANO	PROGETTO	• <i>ing. L. Valentini</i>		Approvazioni: _____	
Dott. Ing. AUGUSTO ROMITA BARI	CALCOLO STRUTTURA IN C.A.			C.E.C. 10 DIC. 1965	
Dott. Ing. GIOVANNI SABATINO CISTERNINO	IMPIANTI				
Dott. Ing. GIOVANNI VALENTINI FASANO	DIRETTORE DEI LAVORI	<i>ing. L. Valentini</i>		Controllo disegni:	Visto: