


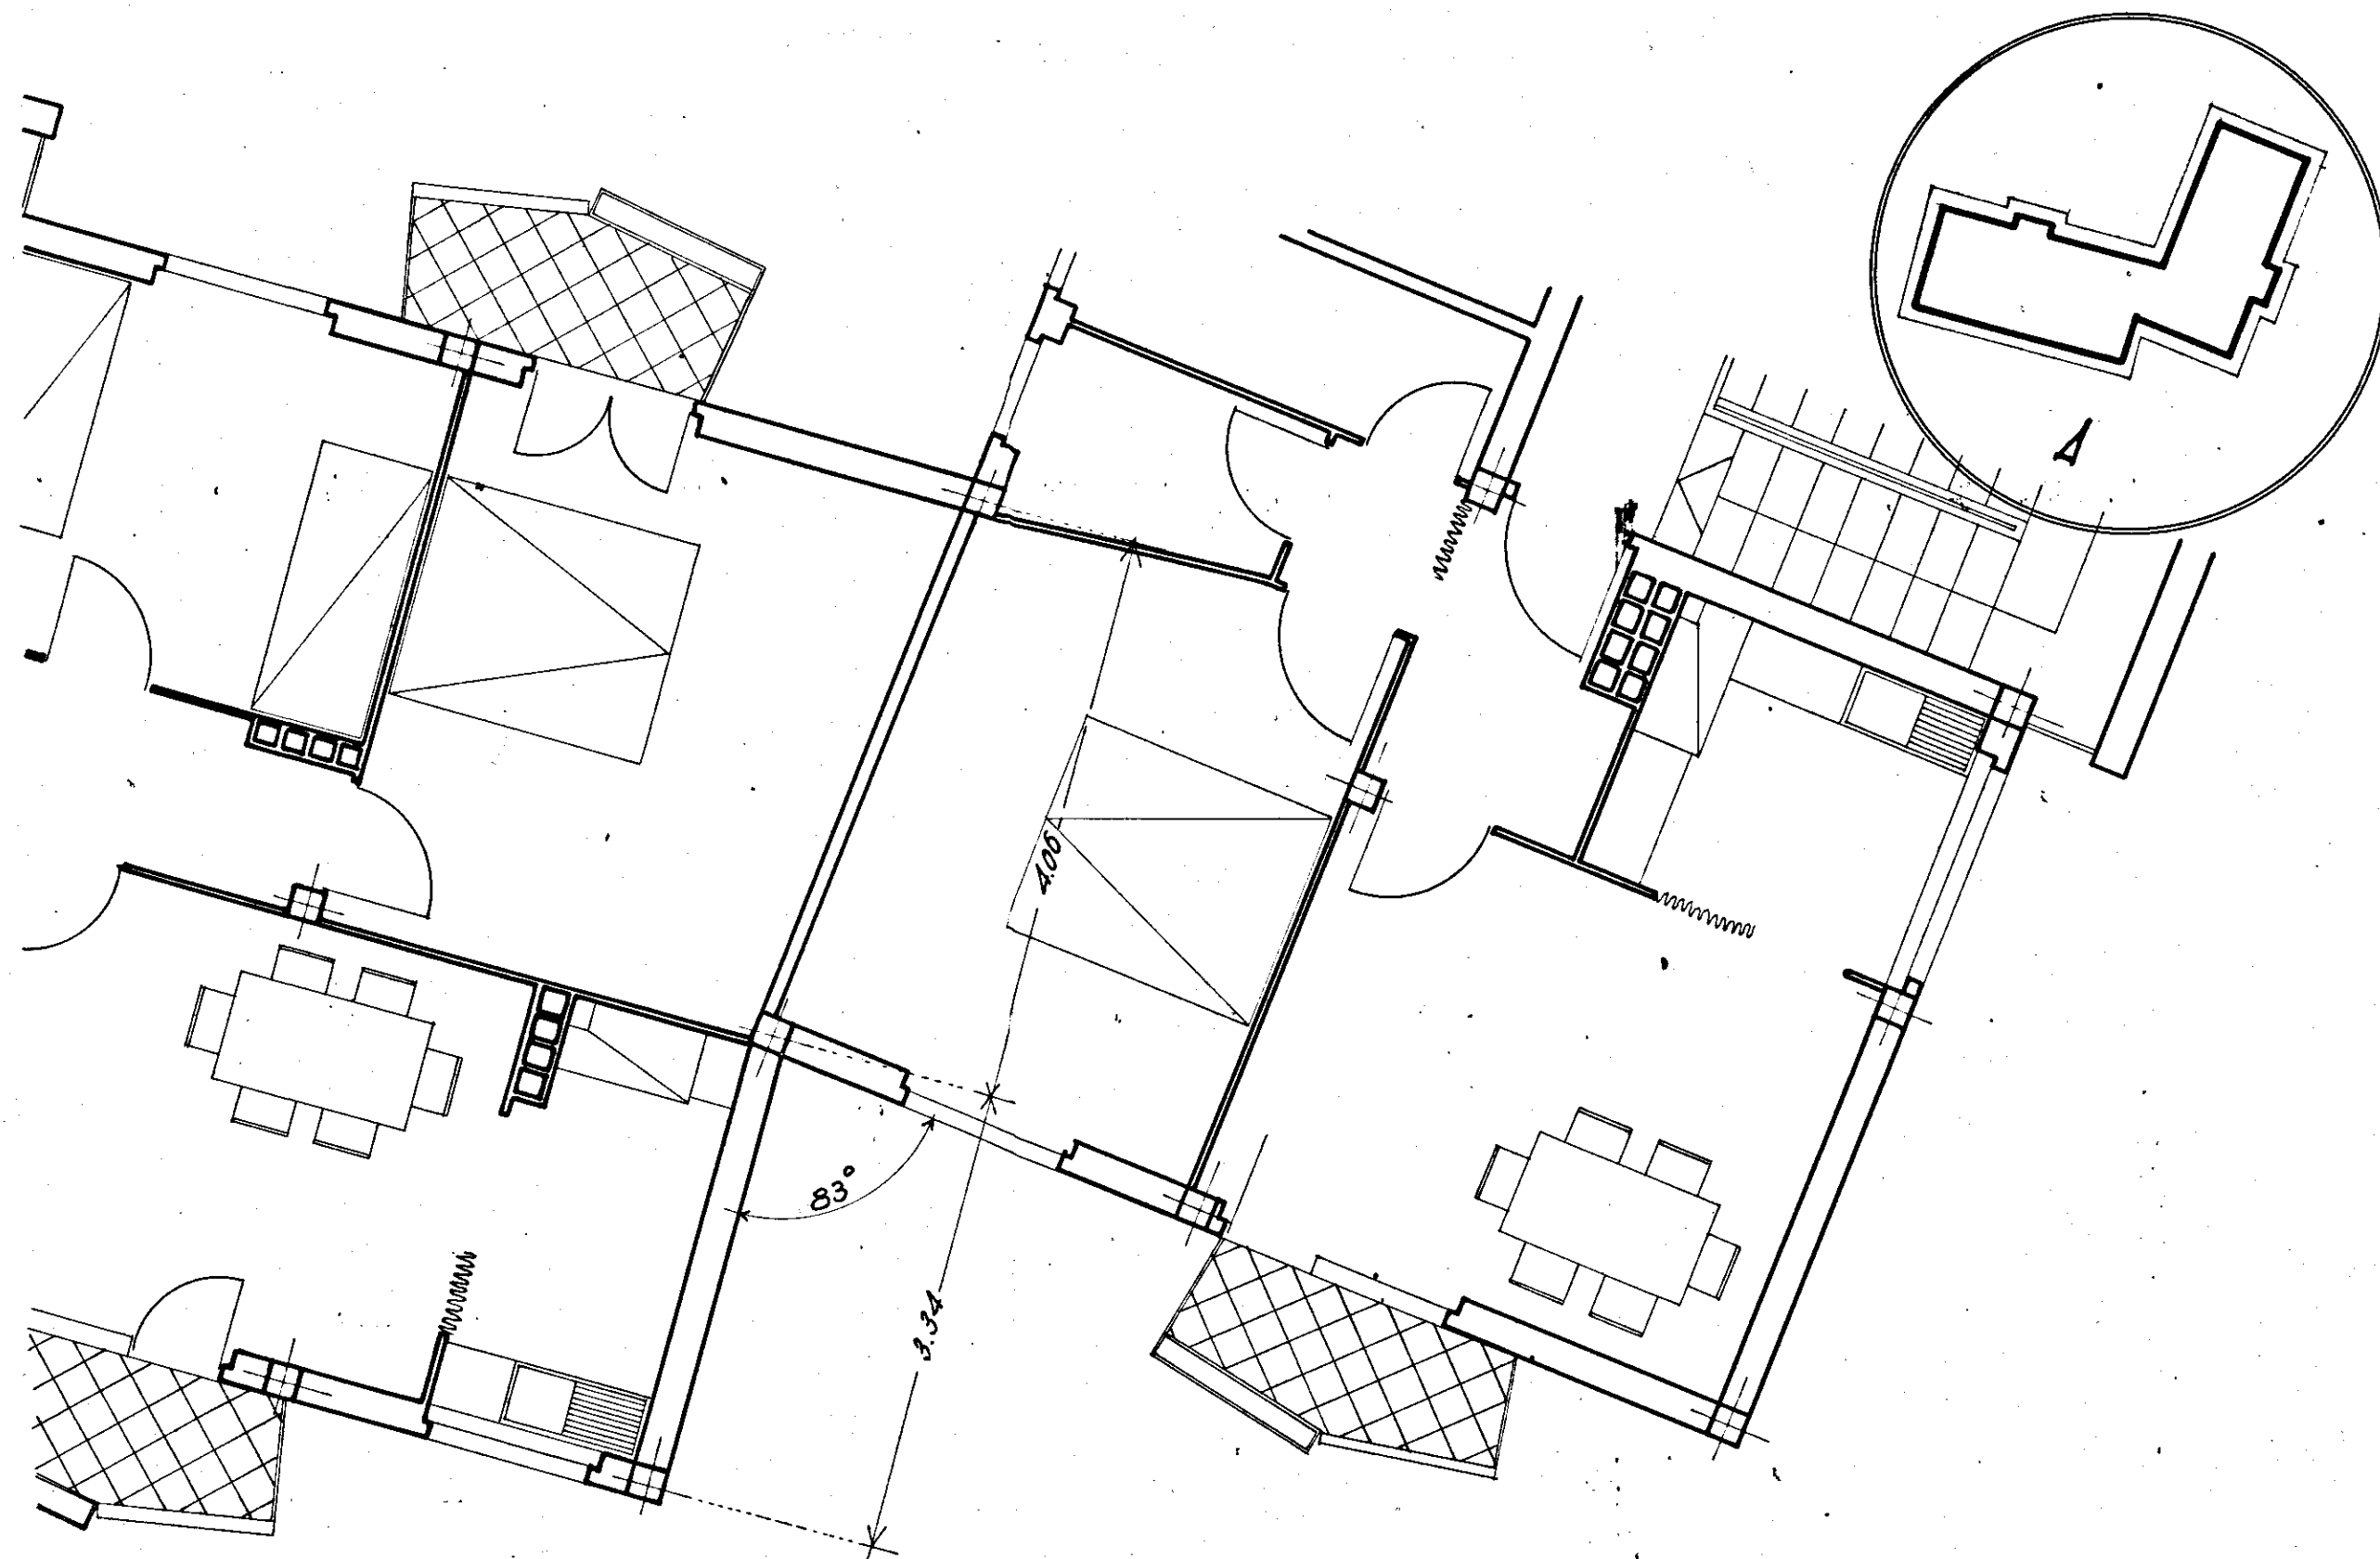

U.N.R.R.A.-C.A.S.A.S. PRIMA GIUNTA			
ACCOPPIAMENTO A PER DUE TIPI U.C. 41 B			Roma, li. 25-7-1956 aggiornamento
Scala 1:50			dis. n° 6769
DIREZIONE TECNICA	Arch. LIONELLO CAPPOLI	Lionello Cappoli	
UFFICIO PROGETTI	disegnatore Ha.	CONTROLLATO	dis. n° 31-38
			referimento dis. n°