


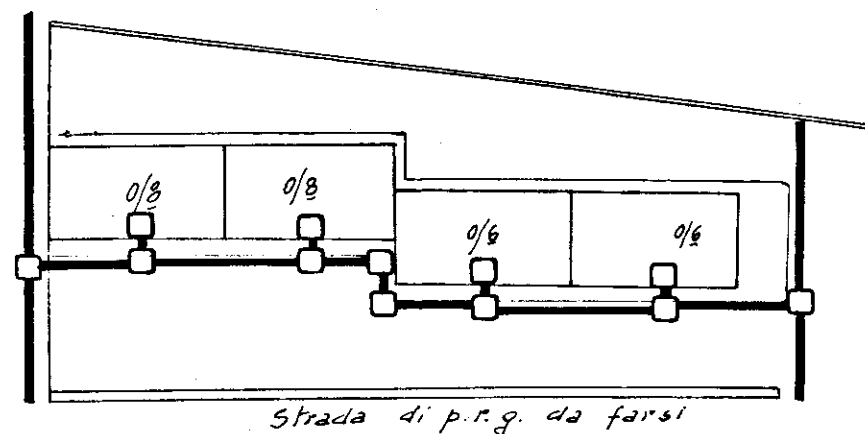



LEGENDA

- Tubazione telefonica esistente.
 - -Cameretta telefonica esistente.
 - -Cameretta telefonica in cls. da costruire a cura Impresa di dimensioni mt.1x1x1 al netto del manufatto con chiusino di fornitura SIP. **(Descrizione posa chiusino)
 - ▣ -Pozzetto telefonico per raccordo abbonato da costruire a cura Impresa di dimensioni mt.0,40x0,40x0,40 con chiusino in ghisa.
 - -Scavo e posa tubo plastico Ø 30 a cura Impresa.
 - -Scavo e posa tubo plastico Ø 50 a cura Impresa.
 - ===== -Scavo a cura Impresa con posa di n°1 tubo di plastica Ø 125, spessore 4,1 di fornitura SIP, affogato in cls. a mt. 0,70 di profondità.
 - ⊗ -Armadietto telefonico di fornitura SIP di dimensioni 0,50x0,32x0,25 da installare a cura Impresa a mt.1,50 dal piano di calpestio.
 - -Nicchia da costruire a cura Impresa di mt.0,40x0,40x0,12. N.B. Armadietto o nicchia dovranno essere muniti di valida presa di terra.
- L'installazione deve essere effettuata necessariamente all'interno; nel caso vi fossero impedimenti architettonici insormontabili, evidenziarlo nella richiesta. Per eventuali attraversamenti di scantinati o interca pedini, usare tubo in ferro Ø 100.
- Per il ritiro dei materiali telefonare al 892297/892298.
-La fornitura materiali è intesa salvo disponibilità di magazzino.

** Descrizione posa chiusino

Il chiusino deve essere installato con i fori del coperchio verso lo spazio libero e non a ridosso del marciapiede o di eventuali ostacoli.

N.B. Il coperchio non può ruotare nella sua sede naturale, avendo degli incastri obbligati con il telaio.

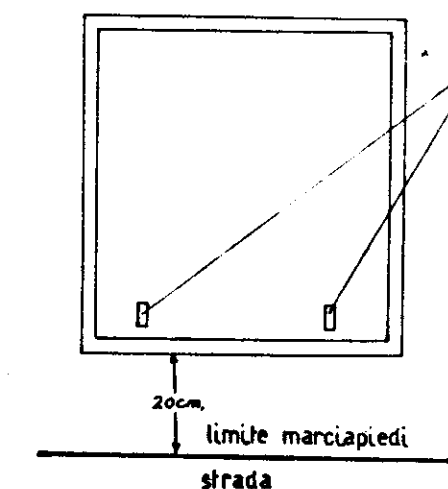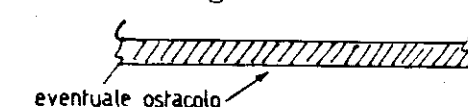

SIP DR/PU Ag. BR.

R.U. S.VITO dei N.°°

Carta N. 88/88 Scala 1:1000

C.li Carovigno

Ditta IACP

Disegn. Contr. Visto