

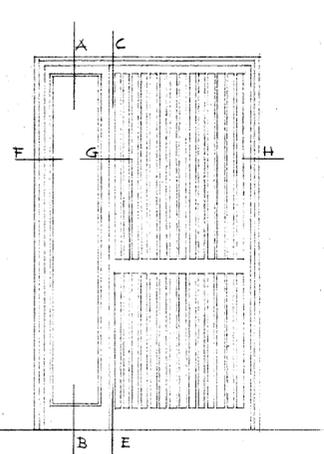


4-5	13	C.E.P. BRINDISI
12-3-4		QUARTIERE COORDINATO RIONE "PARADISO"
RAPP. 1/1		LOTTO 4 - FABB. 1-2-3-4 - LOTTO 5 - FABB. 1-2-3-4
25-2-1958		ESECUTIVI - PORTONE D'INGRESSO

PROF. ARCH. MARIO DERENZI - CAPOFRUPPO
 DOTT. ARCH. ROBERTO NICOLINI
 DOTT. ARCH. RAFFAELE CONTISWANI
 DOTT. ARCH. MARINO LOMBARDI
 DOTT. ARCH. ANTONIO DE SANDO
 DOTT. ARCH. GIUSEPPE CAMPOS VENUTI

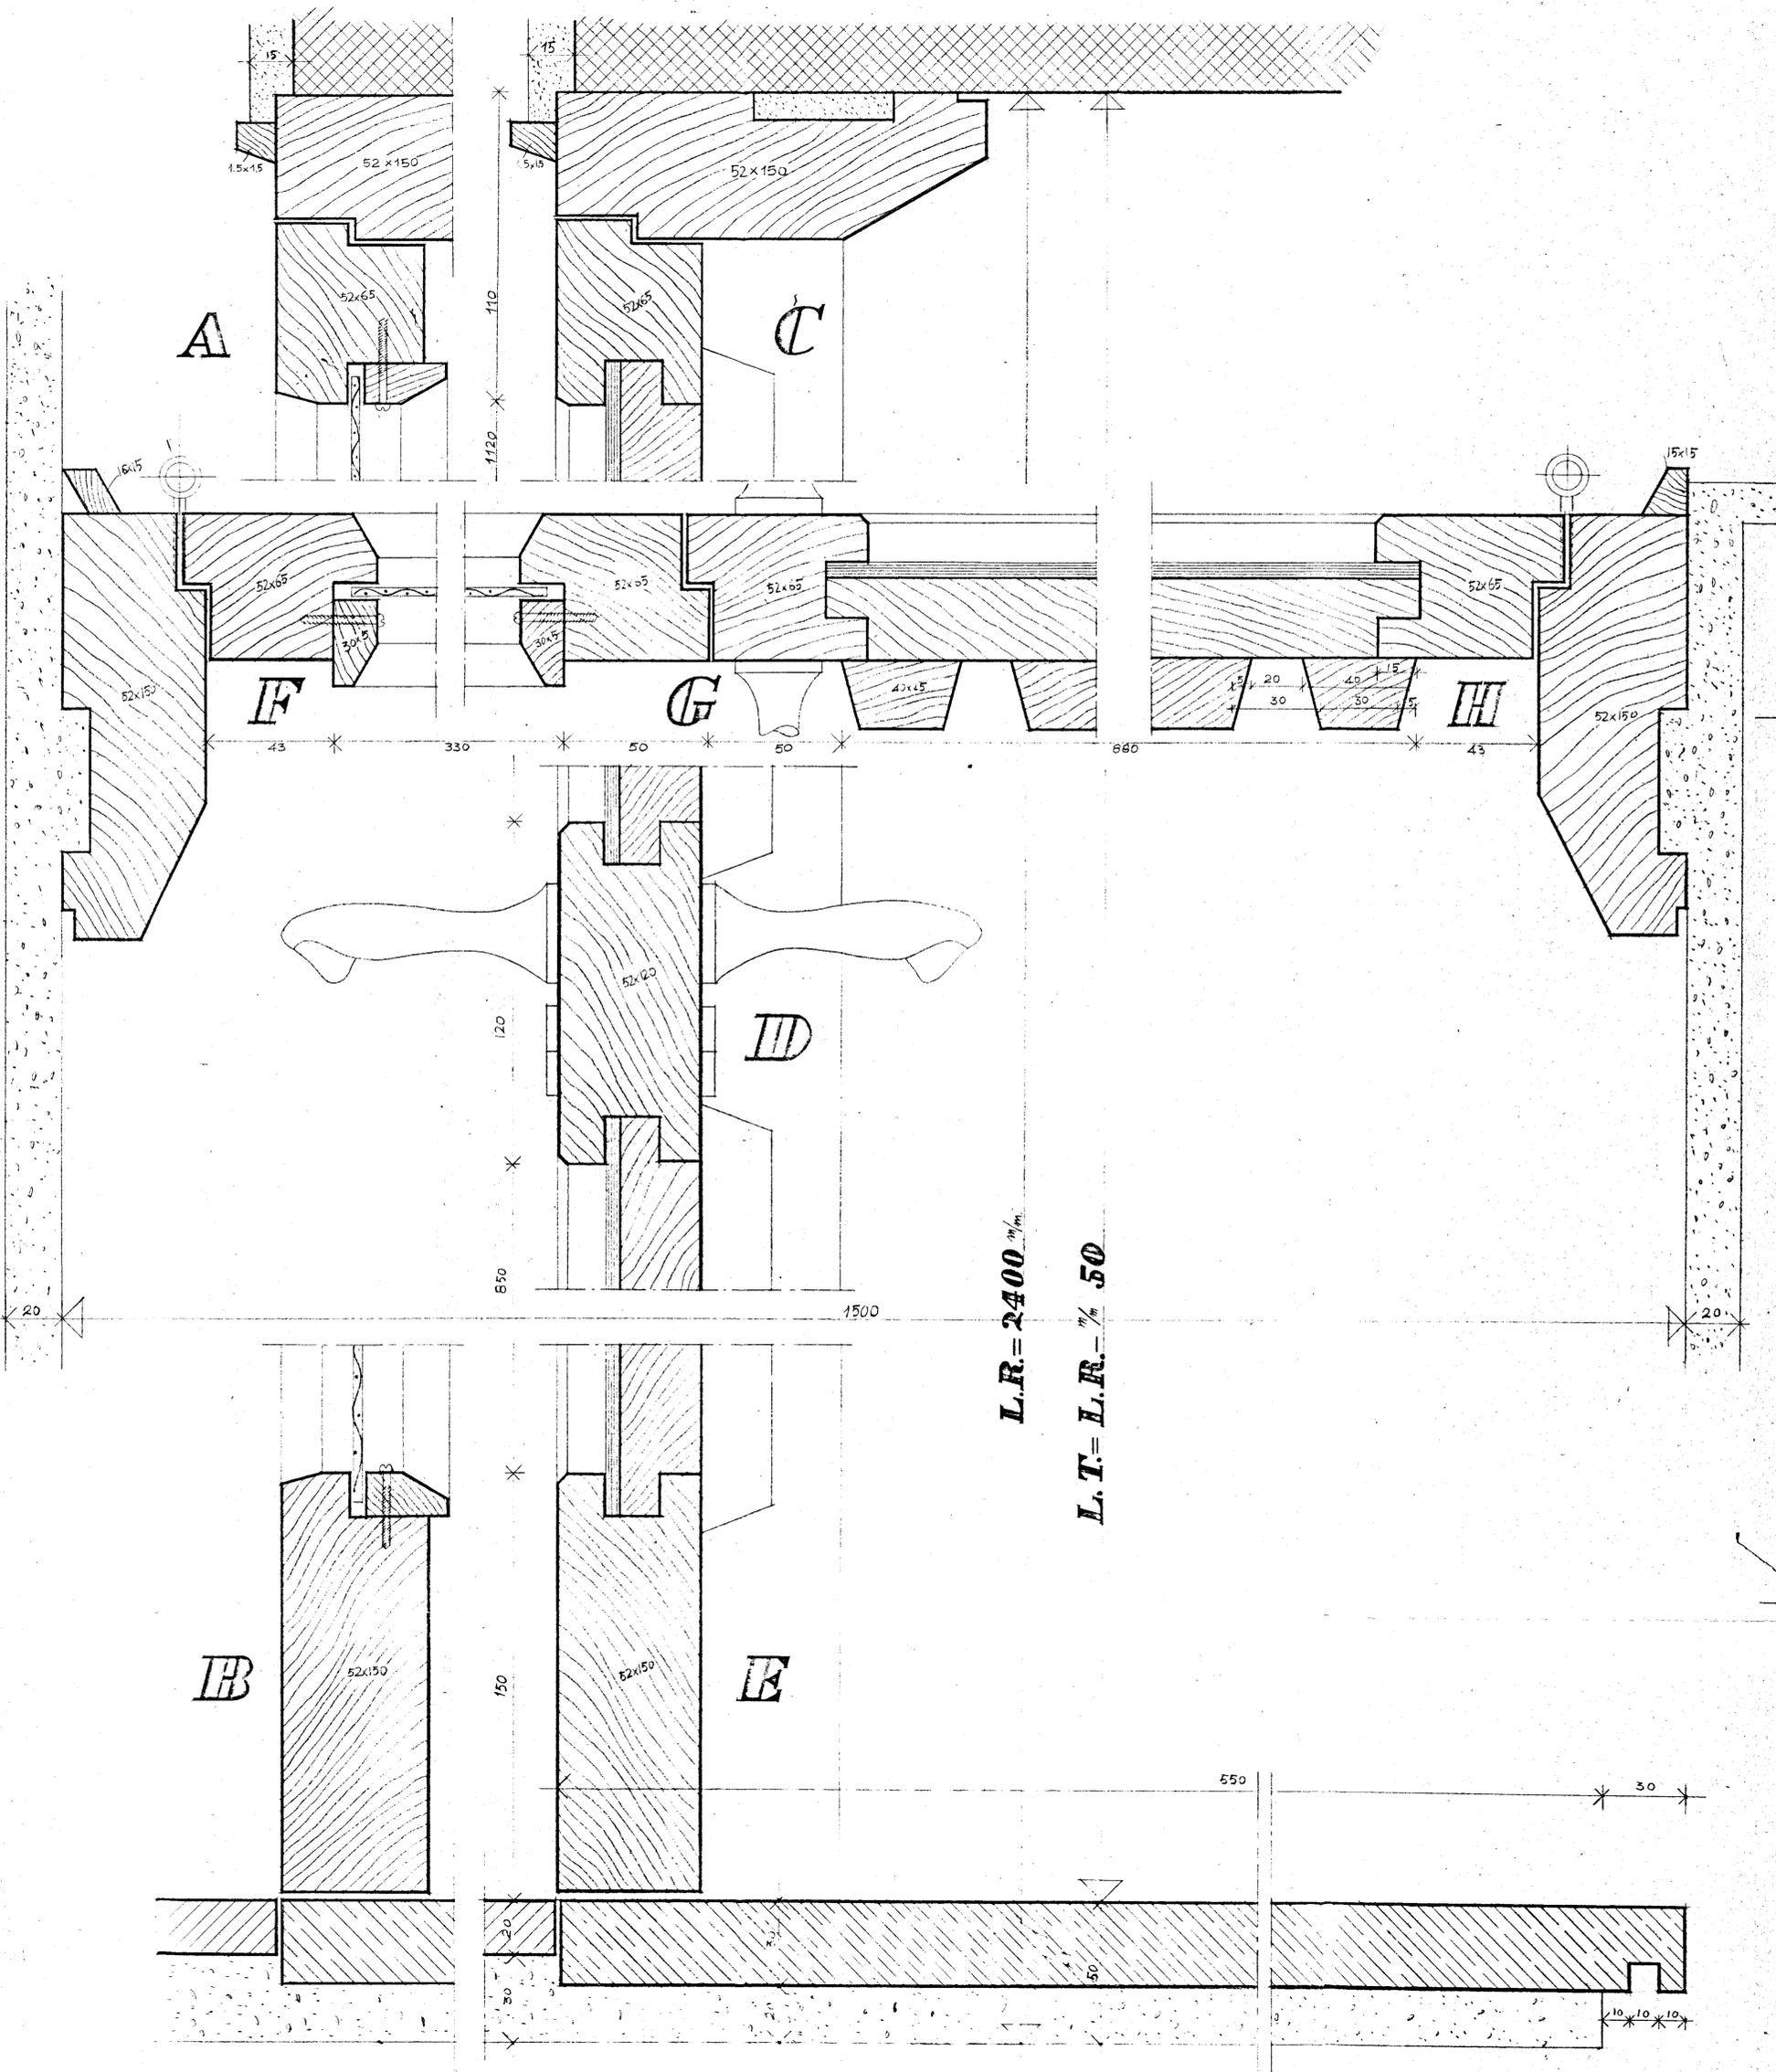

PORTONE D'INGRESSO RAPP. 1/20

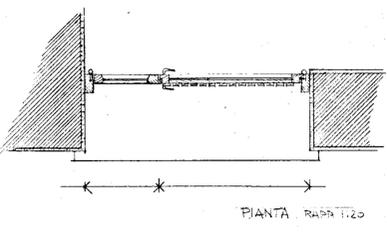

L.R. = 2400
L.T. = L.R. - 50