

ISTITUTO AUTONOMO CASE POPOLARI
PER LA PROVINCIA DI BRINDISI

Costruzione di 10 abitazioni per
LAVORATORI AGRICOLI DIPENDENTI
in 2 file

PROSPETTI
SCALA 1:100


PROSPETTO ANTERIORE



PROSPETTO POSTERIORE



FIANCO

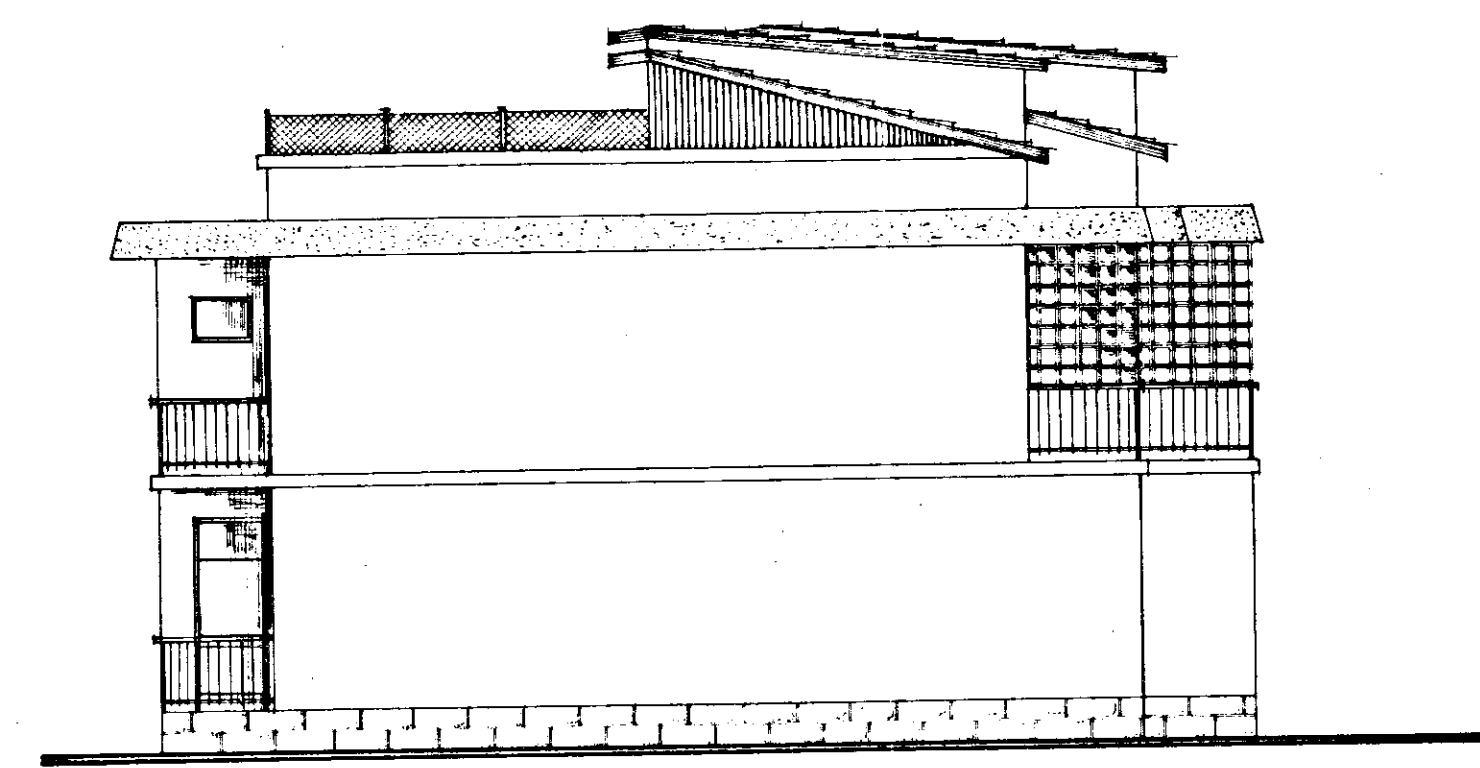

SEZIONE A-A

