

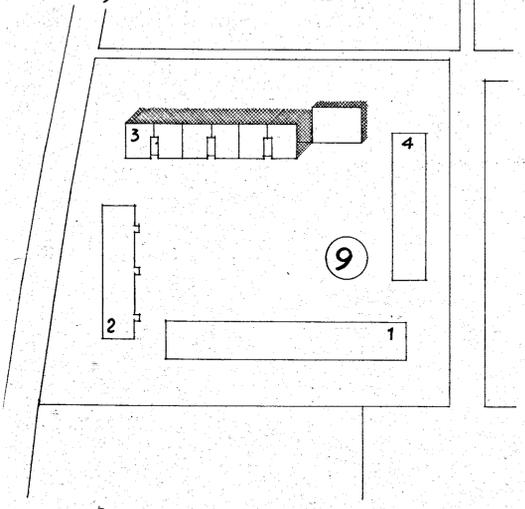


**A 83**  
 C. E. P. BRINDISI  
 QUARTIERE COORDINATO RIONE "PARADISO"  
 I.A.C.P. (408) PROGETTO ESECUTIVO DIS. 200/111-206/111  
 LOTTO N° 9 PIANO SCANTINATO RAPP. 1:100-1:50  
 ENFICIO N° 3 GRUPPO ARCH. AMENDOLA - ROMA - 10-4-1958  
 20.5.1978

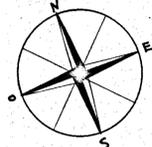


PROGETTISTI:  
 ARCH. GIUSEPPE AMENDOLA CAPO GRUPPO  
 " MARIA TERESA SARNO  
 " CECILIA VARETTI  
 " LUIGI CREMONA  
 " ALDO VILLANI

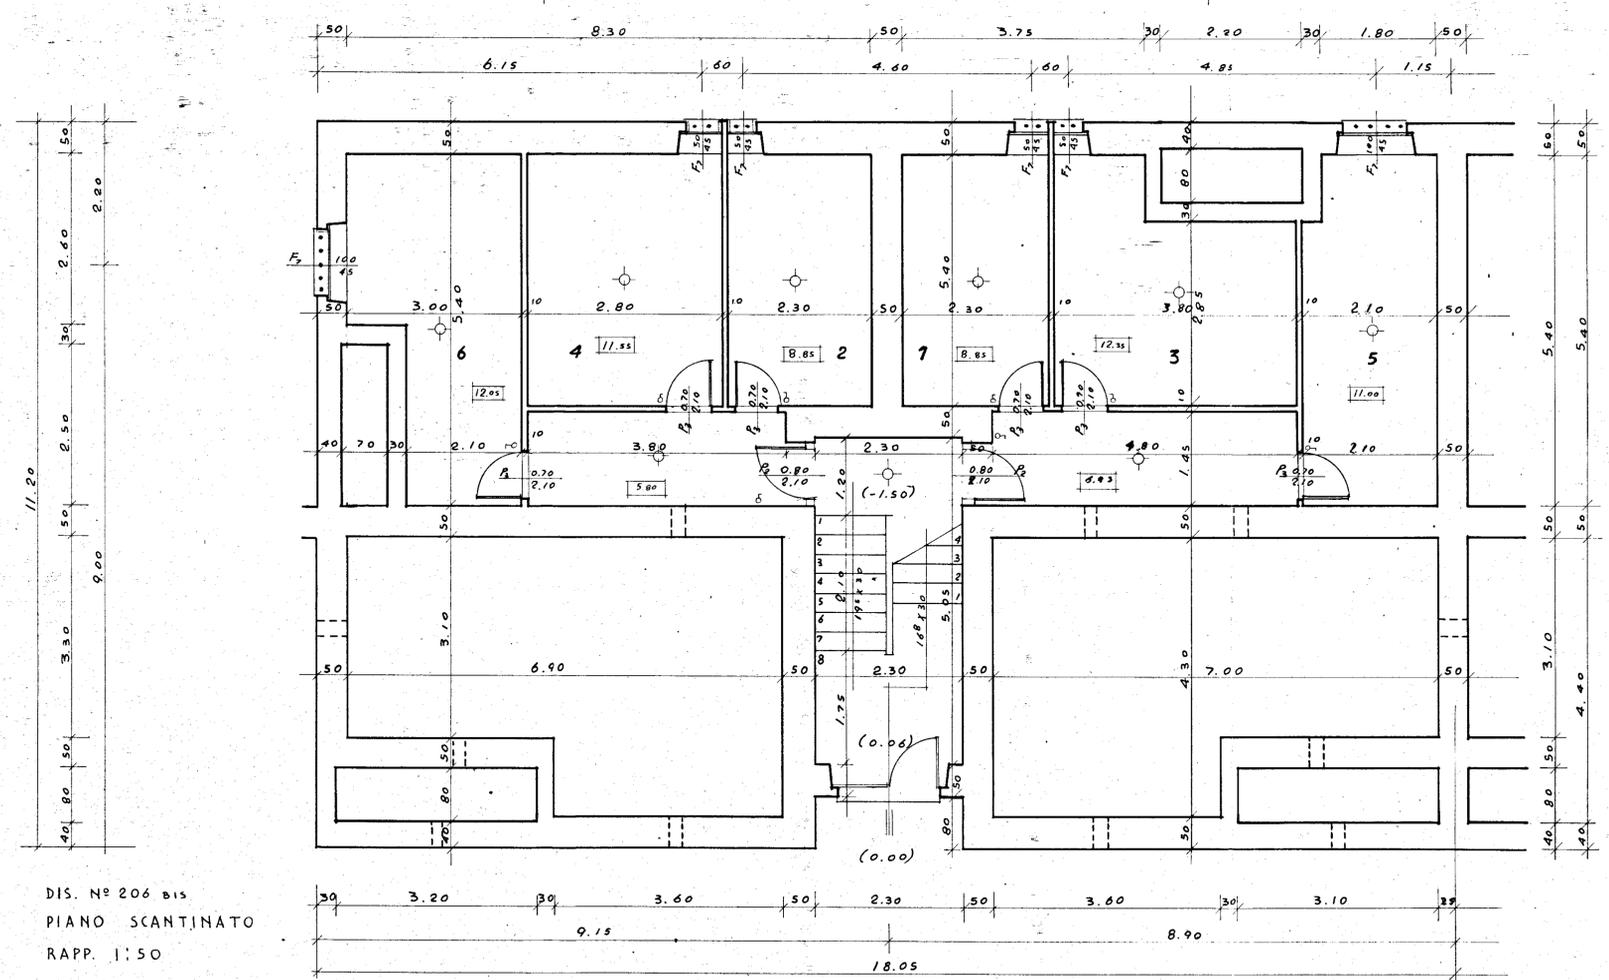


DIS. N° 206 bis  
 PIANO SCANTINATO  
 RAPP. 1:50

TABELLA INFISSI ESTERNI ED INTERNI PIANO SCANTINATO N°35 SCALE  
 118 CANT.

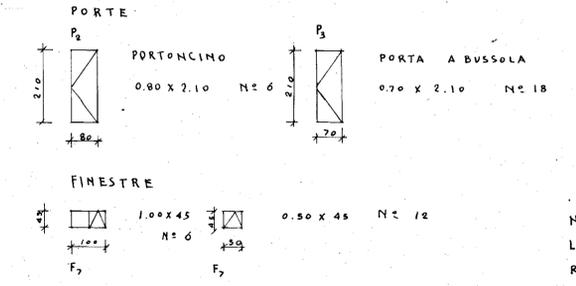

N.B.  
 LE LUCI SONO RIFE.  
 RITE AL NETTO.

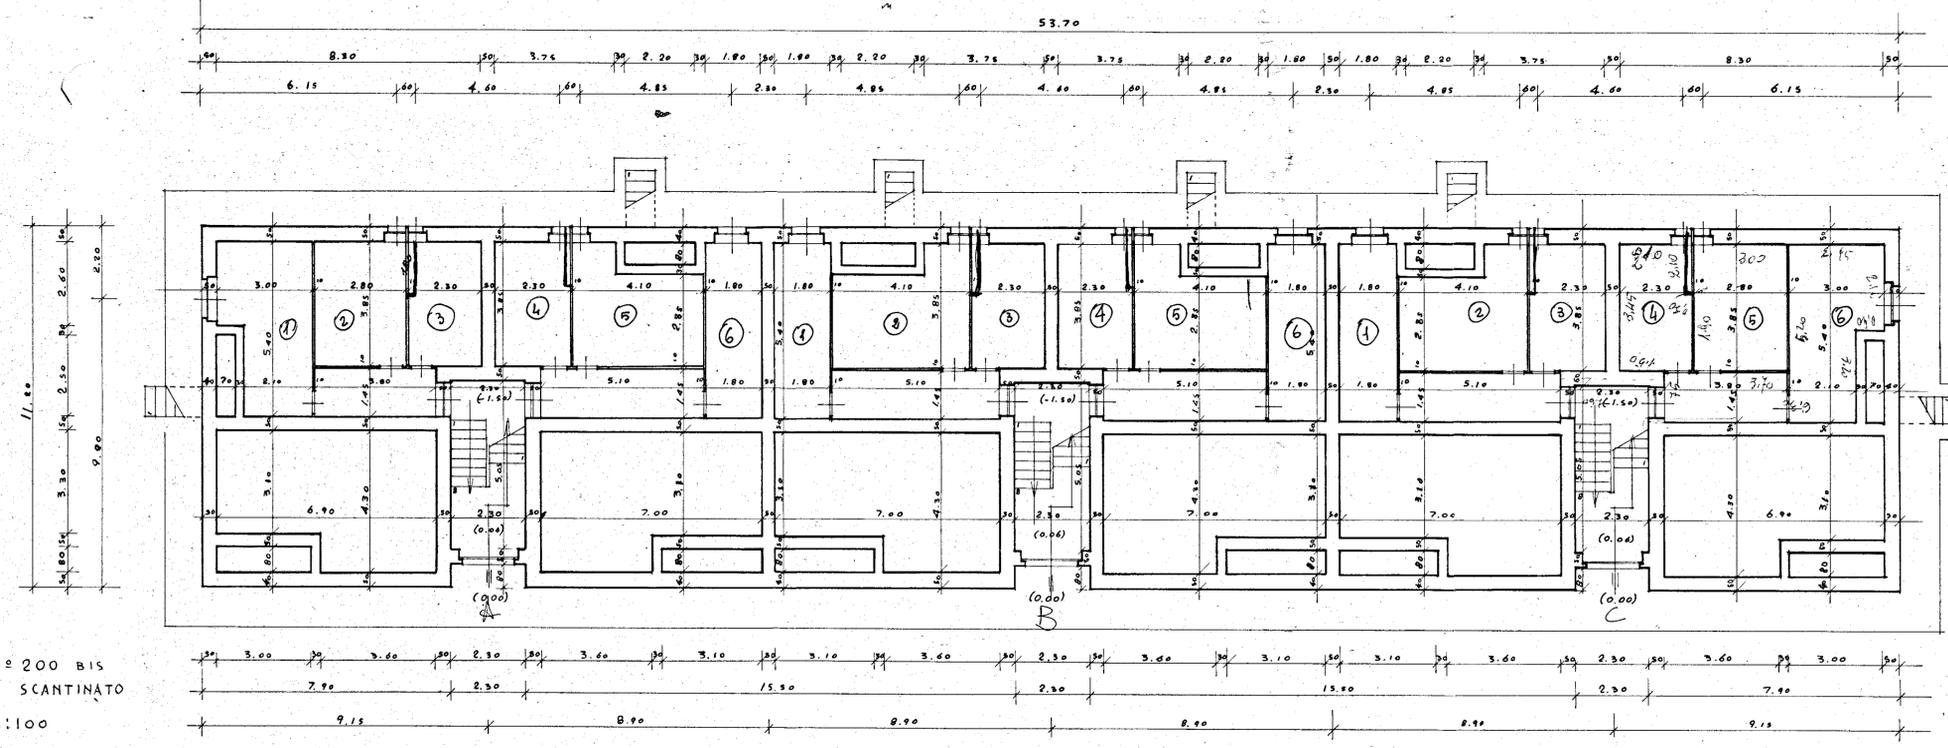

DIS. N° 200 bis  
 PIANO SCANTINATO  
 RAPP. 1:100

