
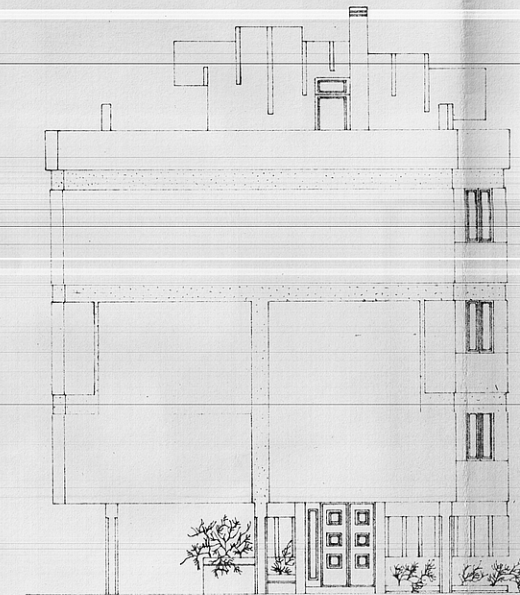
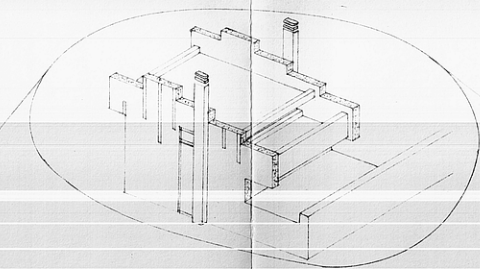


I.A.C.P. - BRINDISI -
6
PROGETTO PER LA COSTRUZIONE DI
CASE POPOLARI IN - PIANO DI
ZONA 167. - LEGGE 28-3-1966
N° 422
PROSPETTI (PALAD L) SCALA 1:8100

L'IMPRESA

IL DIRETTORE DEI LAVORI

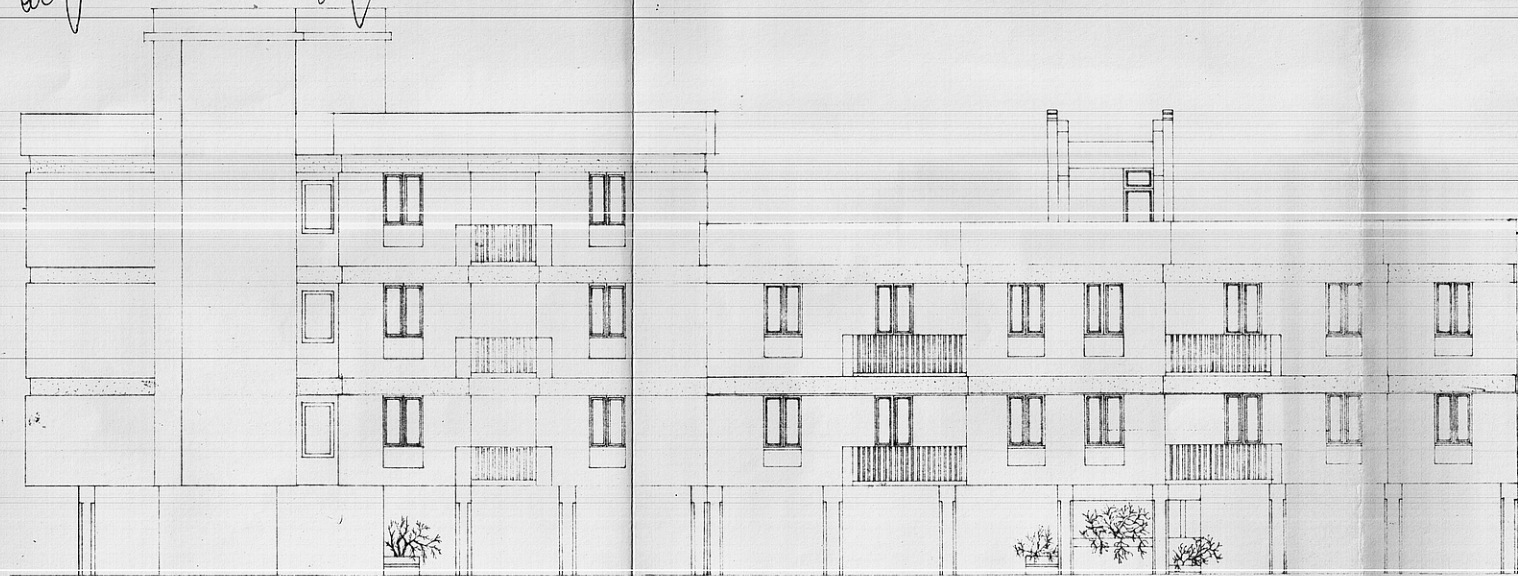

PROSPETTO LATERALE