


CASE POPOLARI IN S. VITO DEI NORMANNI - 3° LOTTO

PIANTA PIANO SECONDO

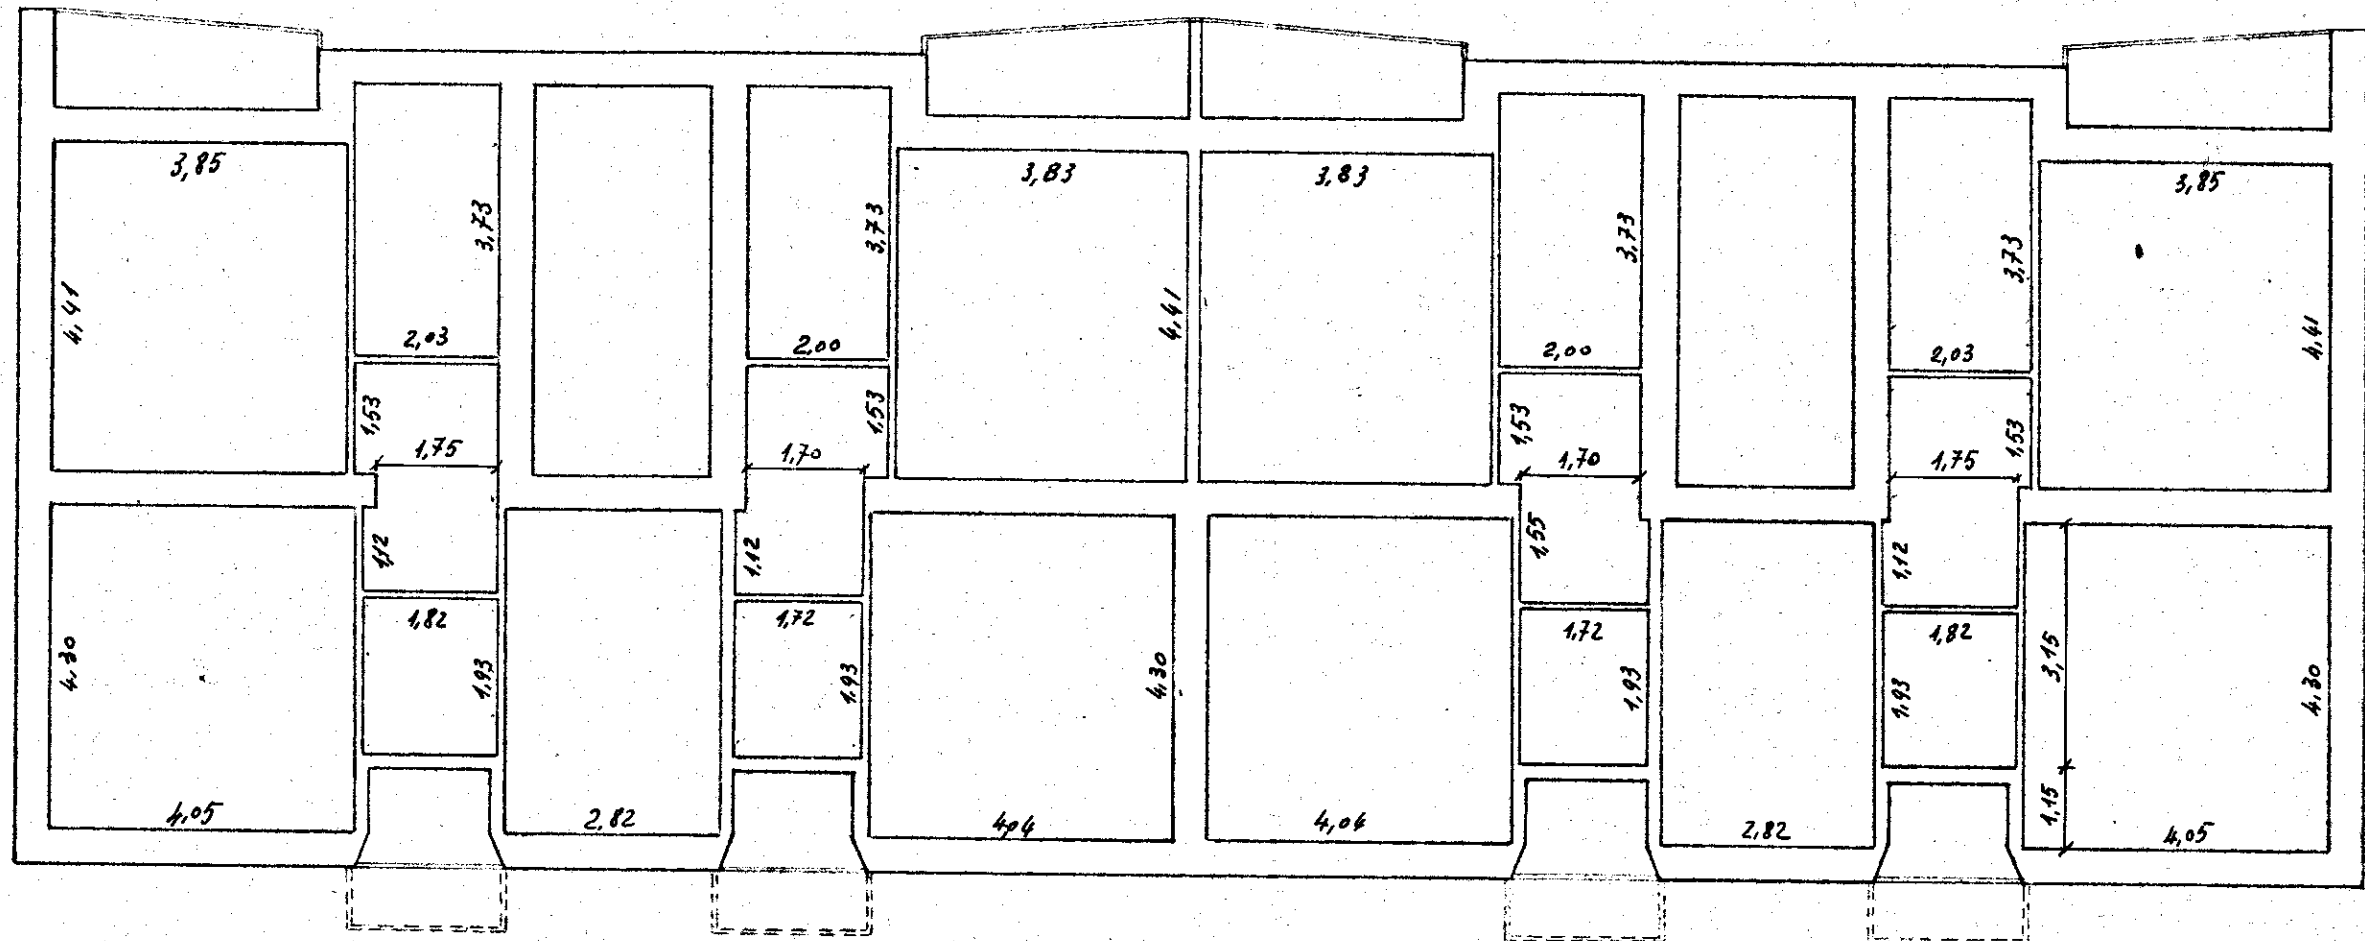

L'IMPRESA

1/2 Pietro Ples

IL DIRETTORE DEI LAVORI

[Signature]