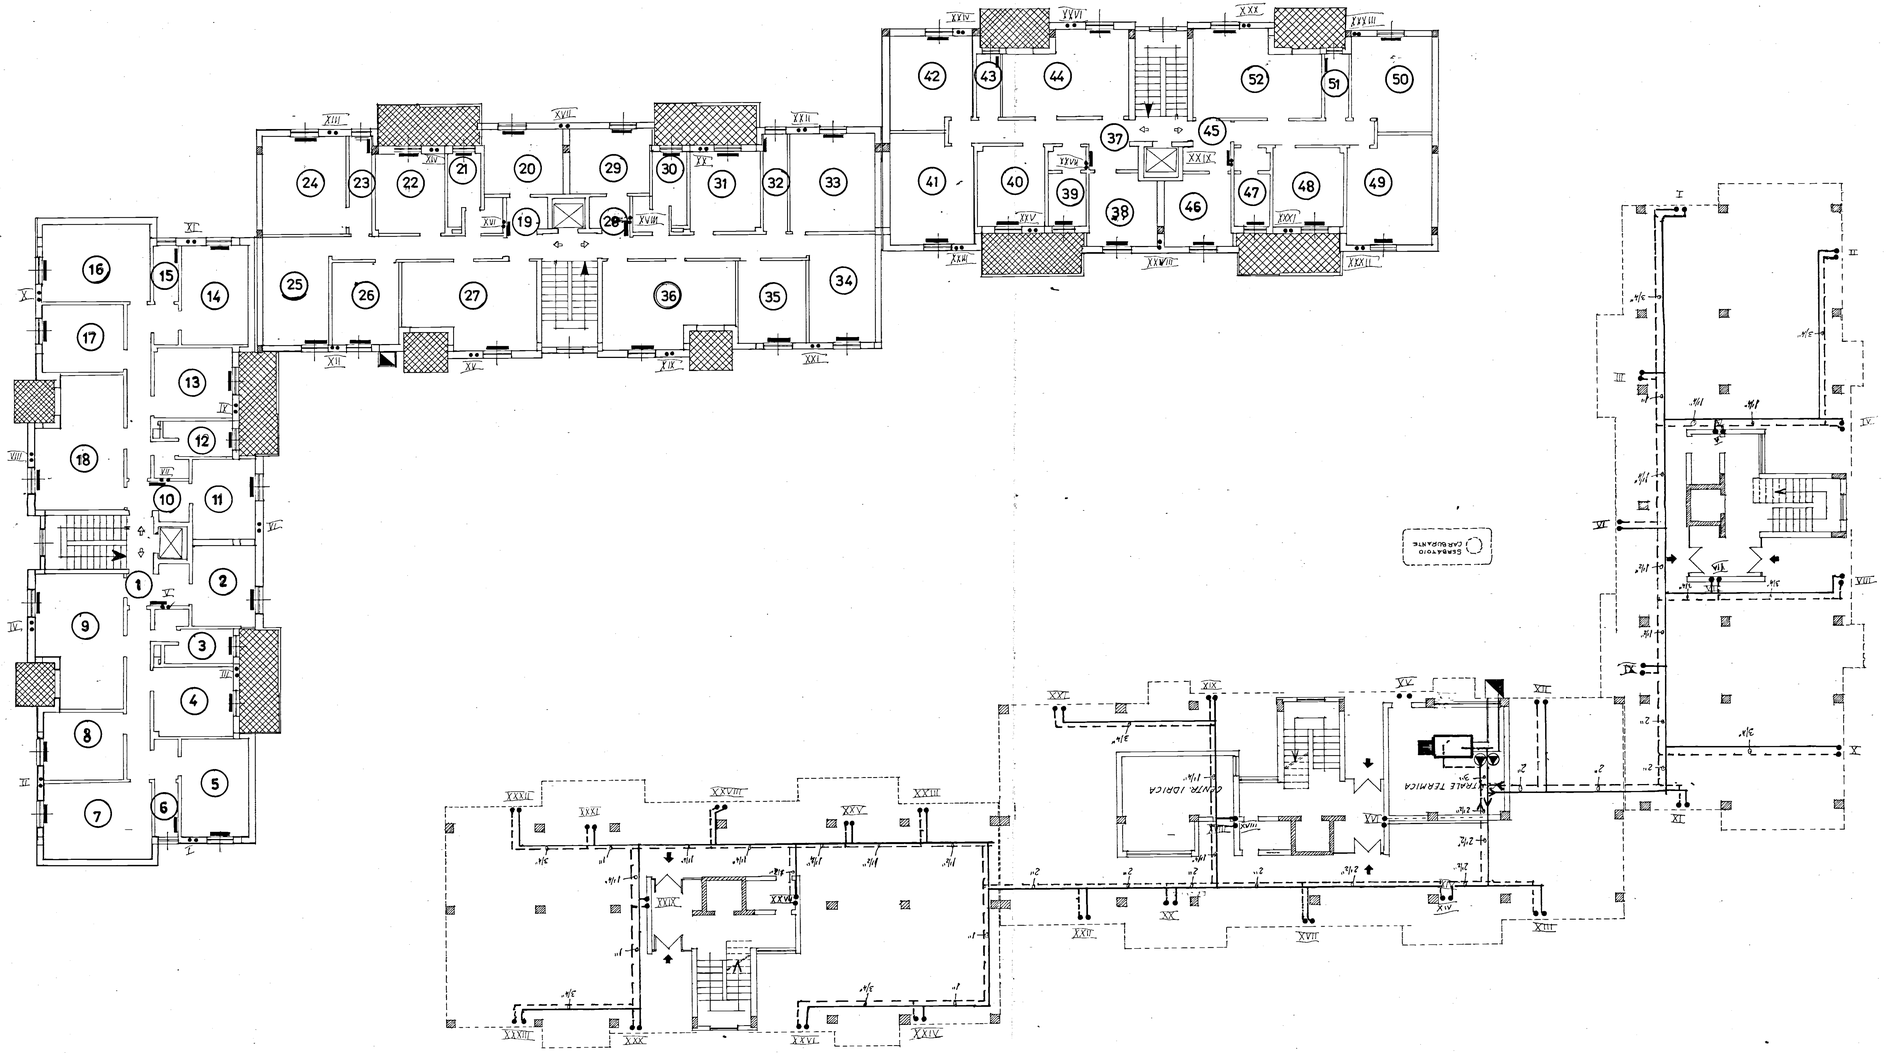

IMP. RISCALDAMENTO

GESTIONE CASE LAVORATORI	Lotto C-D	stazione appaltante I A C P
QUARTIERE SELIA BRINDISI		3
lotto C	FABBRICATO ARTICOLATO PIANTA PIANO TIPO E PIANO TERRA 1:100	