


I.A.C.P.
BRINDISI
INTERVENTO N°
D.M. 7-11-1968
N° 10.914
LEGGE 30-12-1960
N° 1976

PROGETTO ESECUTIVO PER LA
COSTRUZIONE DI N° 3 ALLOGGI PER
AGRICOLTORI IN BRINDISI (QUARTIERE LABOSA)
PARTICOLARI: RINGHIERE, SCALA E DALL'OVVI. 120-11-110

PROGETTO
DIREZ. LAVORI
STROTT. E CALCOLI
DISEGNO
CONTR.



RINGHIERA SCALA - RAPP. 1:20

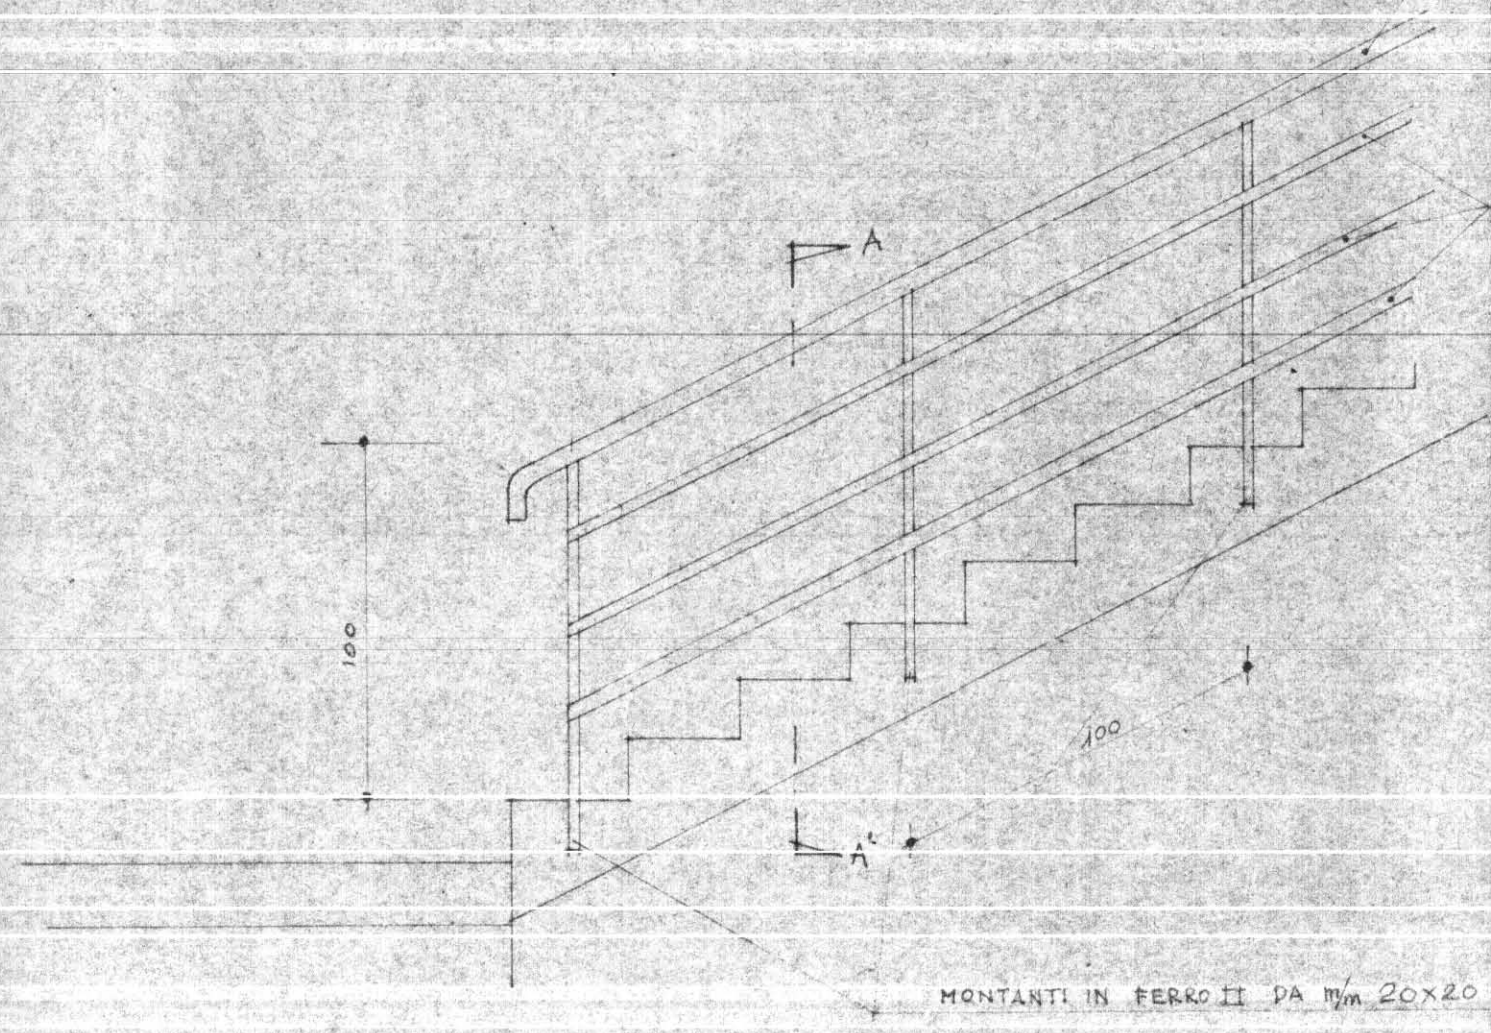

TUBO DI FERRO DA 42x2

FERRO PIATTO DA 40x5


SEZIONE A-A'
SCALA 1:1

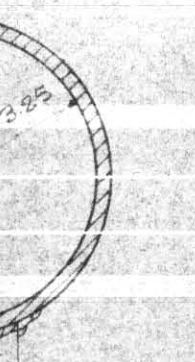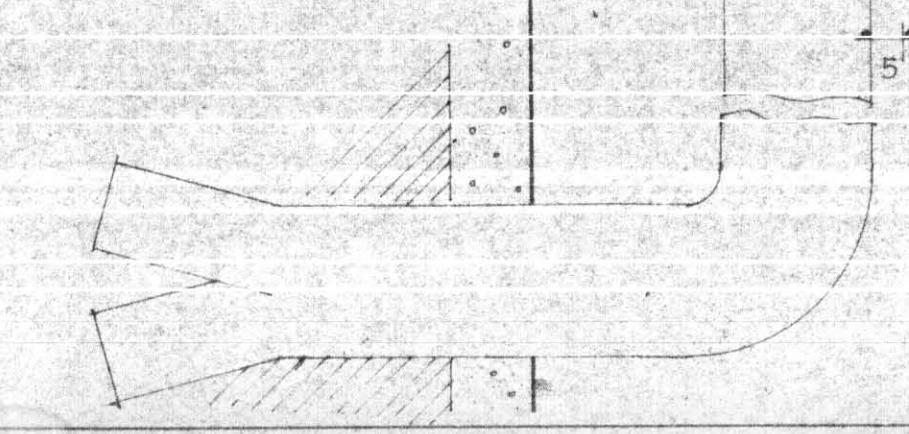


SALDATURA ELETTRICA

FONDELLO DI CHIUSURA
DA 12x12

PROSPETTO
SCALA 1:1

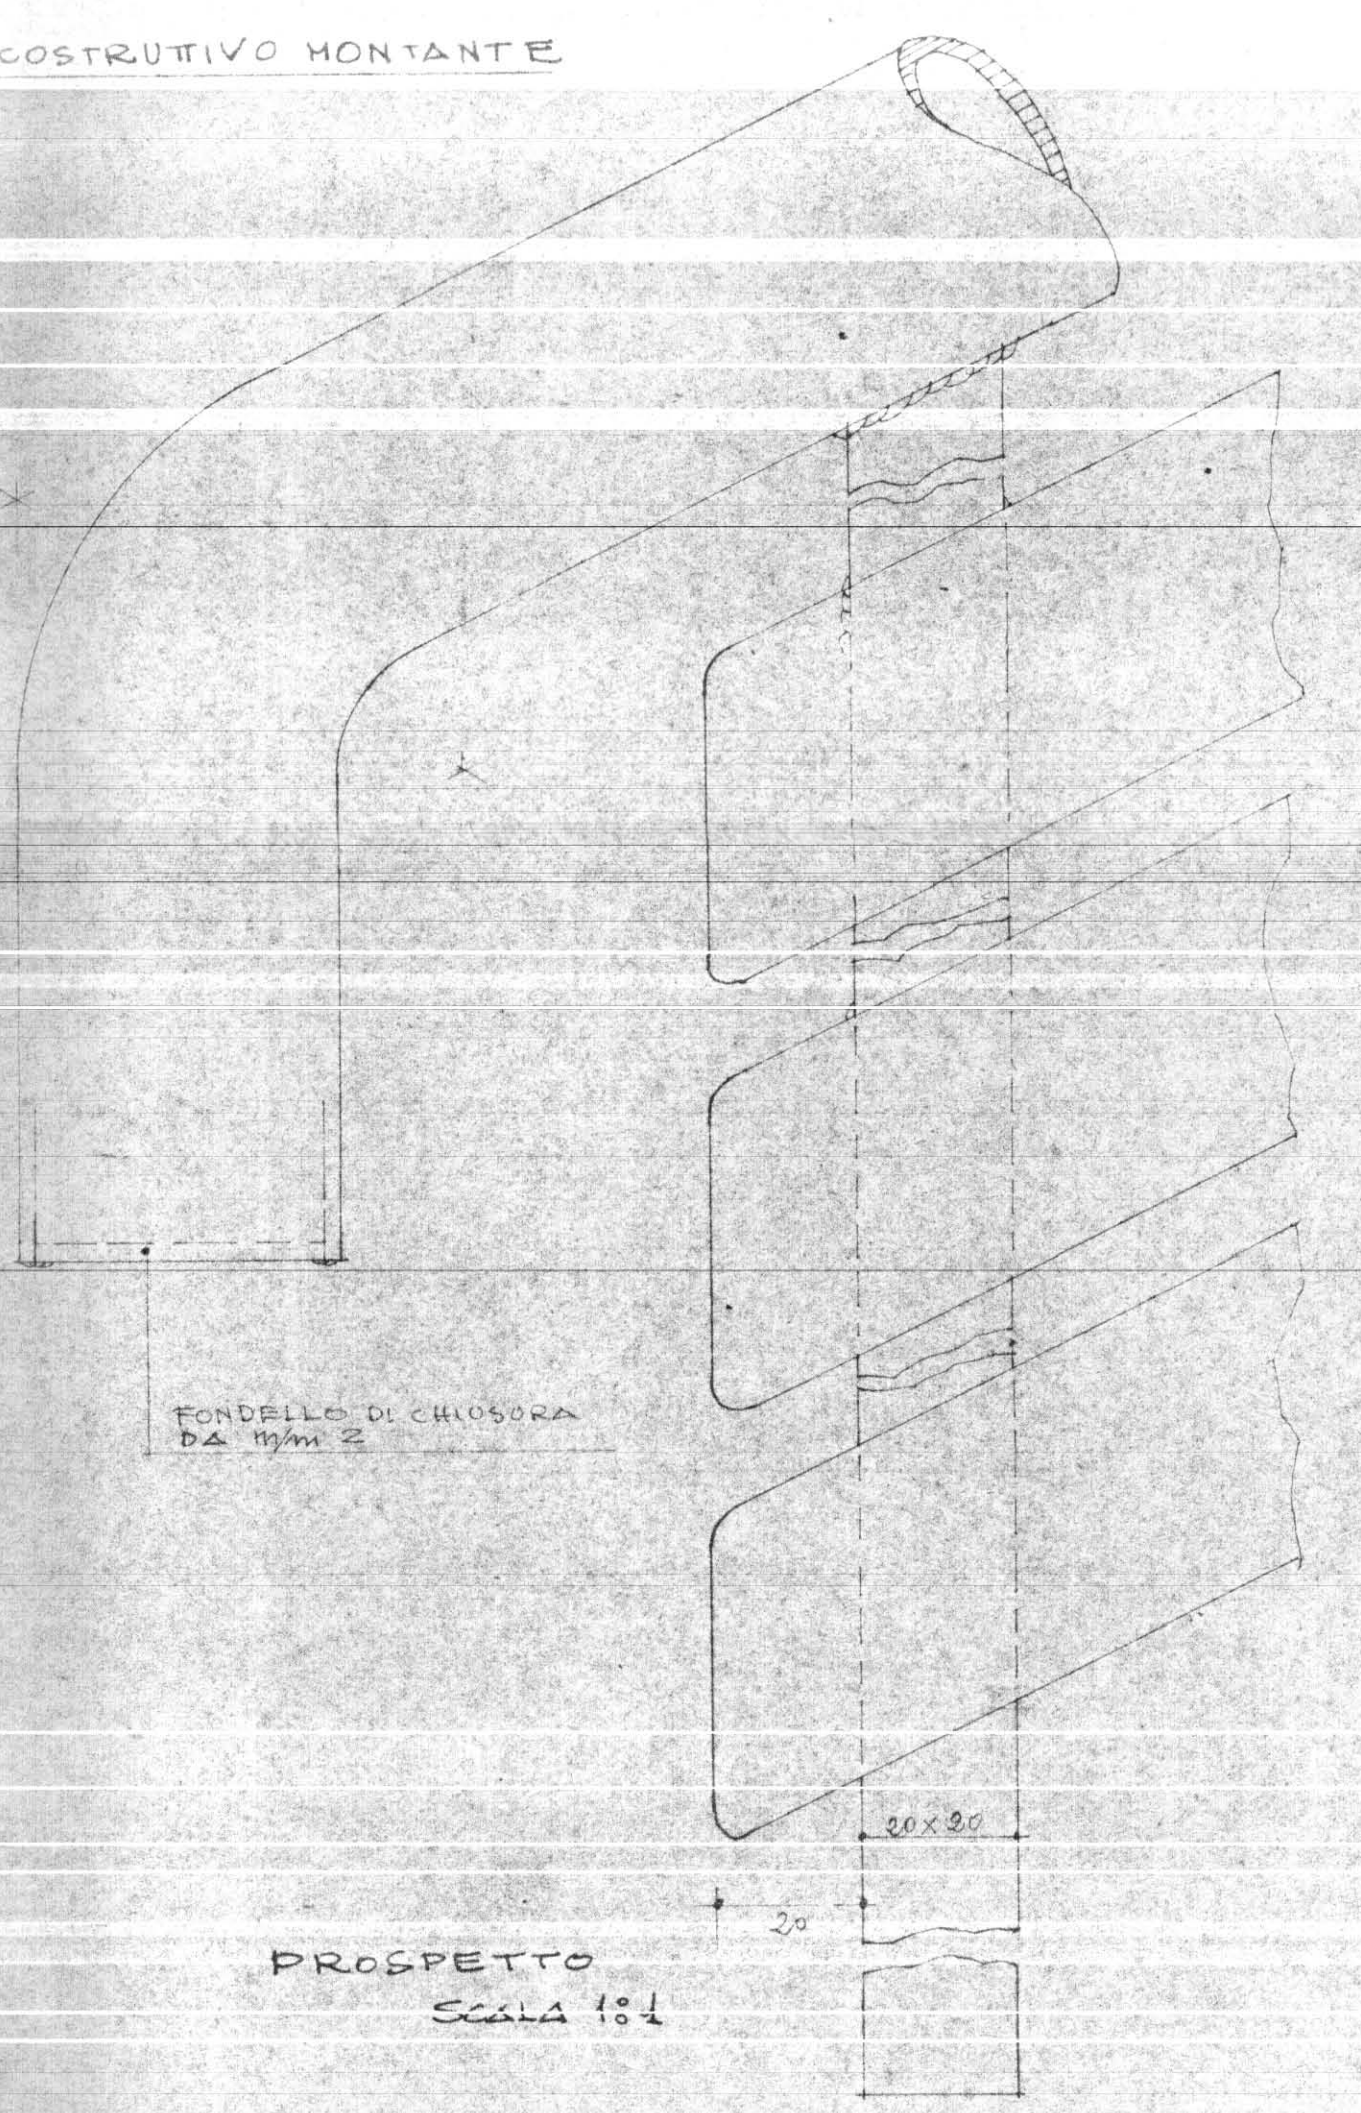

SEZIONE A-A' SCALA 1:1

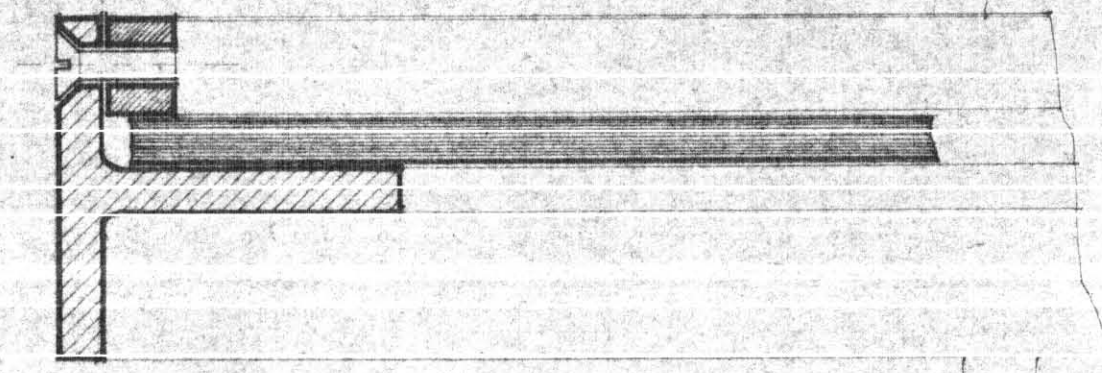

INGRESSO PRINCIPALE (PROSPETTO)
SCALA 1:10

FERRO A T DA 40x40x5

FERRO QUADRO DA 10x10

VITE A TESTA FRESATA

VETRO RETINATO DA 6mm O VETRO FIBROCEMENTO 10mm

SEZIONE C-C'

SEZIONE B-B'
SCALA 1:1

FIL VERANDA

INGRESSO PRINCIPALE
(LATO)
SCALA 1:10

FIORIERA

N.B. L'INTELAIATURA DELLA RINGHIERA È VALIDA SIA
PER I PANNELLI IN FIBROCEMENTO SIA PER LE
LASTRE IN VETRO RETINATO COME INDICATO
DAI PROSPETTI

