



SOLUZIONE DI TESTATA

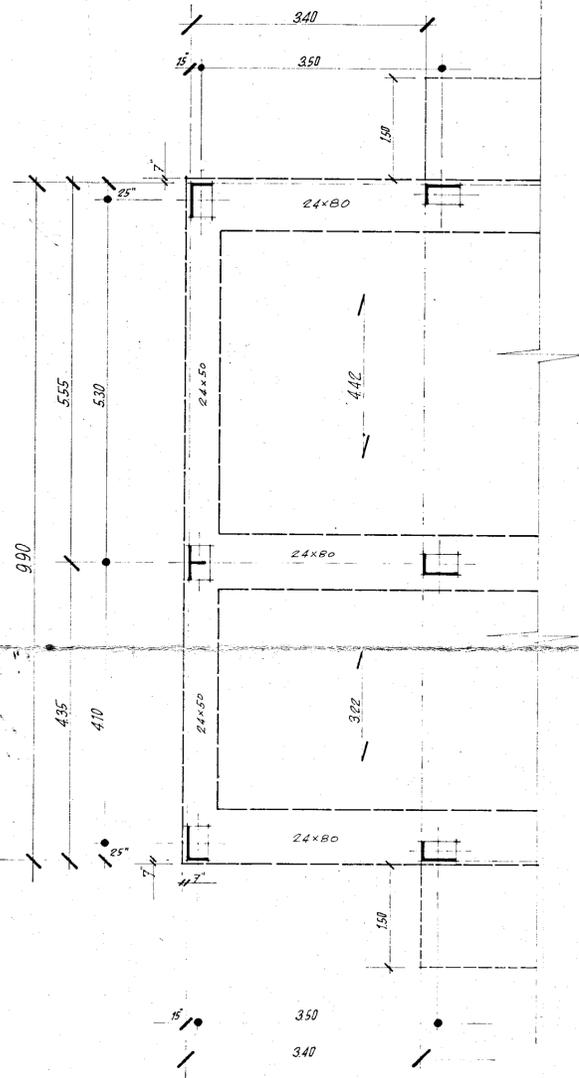

NOTA

LE QUOTE SCRITTE IN PARENTESI SI RIFERISCONO ALLA PALAZZINA DI TESTATA

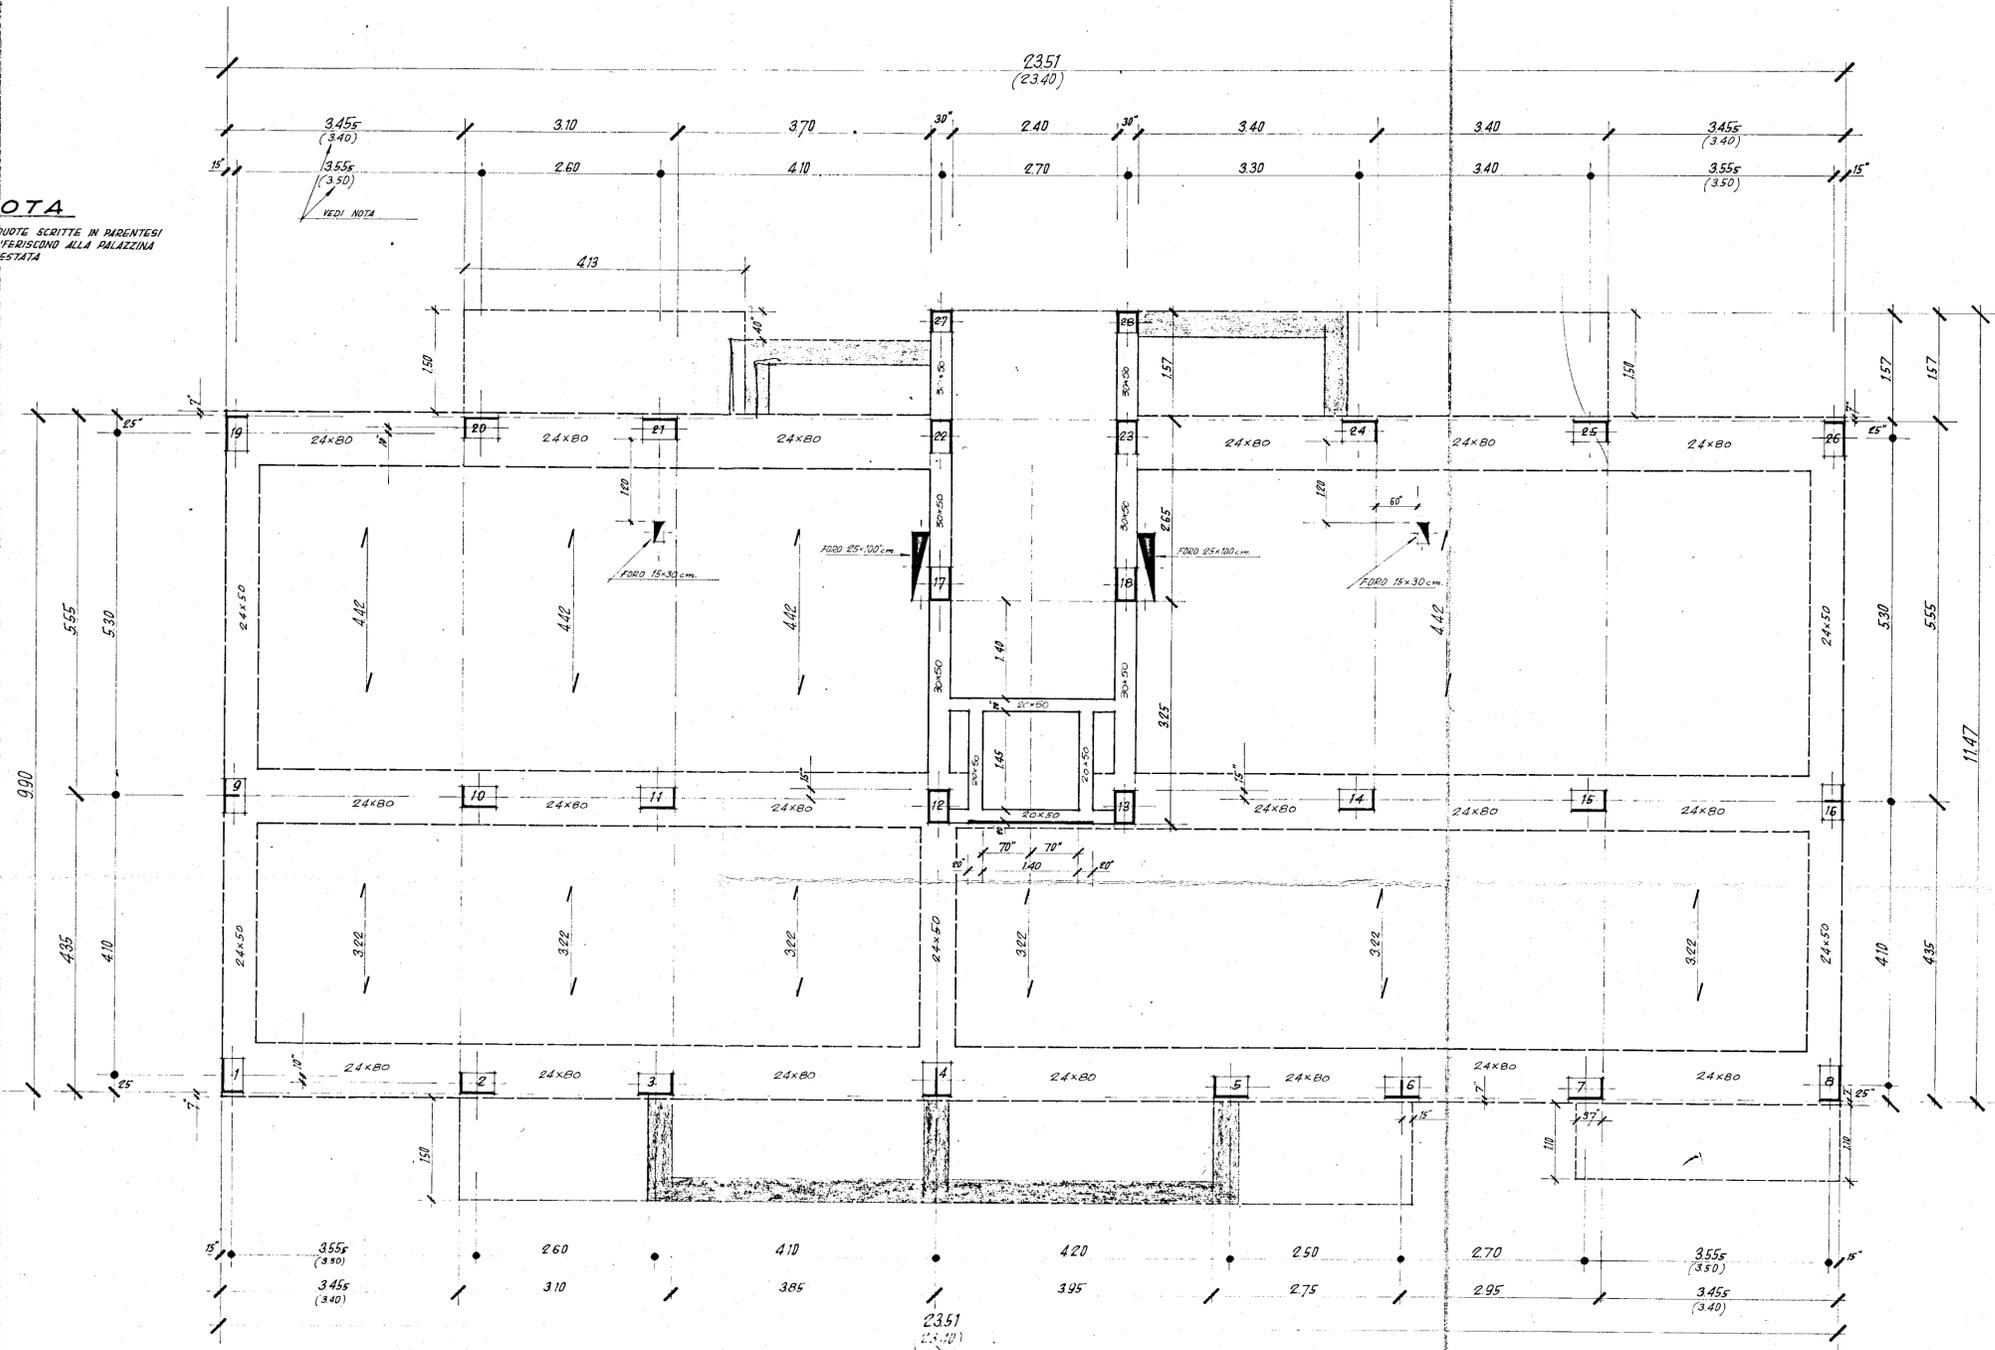

IMPRESA CORRADO Geom. GLAUCO BRINDISI *Arredo piano*

CANTIERE COSTRUZIONE
CASE POPOLARI IN BRINDISI
QUARTIERE S. ELIA
LOTTE n° 43-44-45

ELEMENTO IN LINEA
CARPENTERIA PIANO TIPO

ING. A. E. CORRADO - CALCOLATORE
 ING. L. PEDIO - DIR. LAV. IACD
 ING. G. ROMA - ING. CAPO IACD

TAV.
5

DATA

SCALA
1:50