

PIANO INCREMENTO OCCUPAZIONE OPERAIA CASE LAVORATORI -
-GESTIONE INA-CASA-


STAZIONE APPALTANTE: IST. AUTON.
PER LE CASE POPOLARI - BRINDISI -

PROGETTO PER LA COSTRUZIONE
DI DUE EDIFICI-ALLOGGIO PER
LAVORATORI - FRANCAVILLA FONTANA -
-2° SETTENNIO-

IMPORTO STANZIATO: L. 45'000'000-


IL PROGETTISTA
Ing. *Antonio Pizzini*

IL DIRET. LAVORI

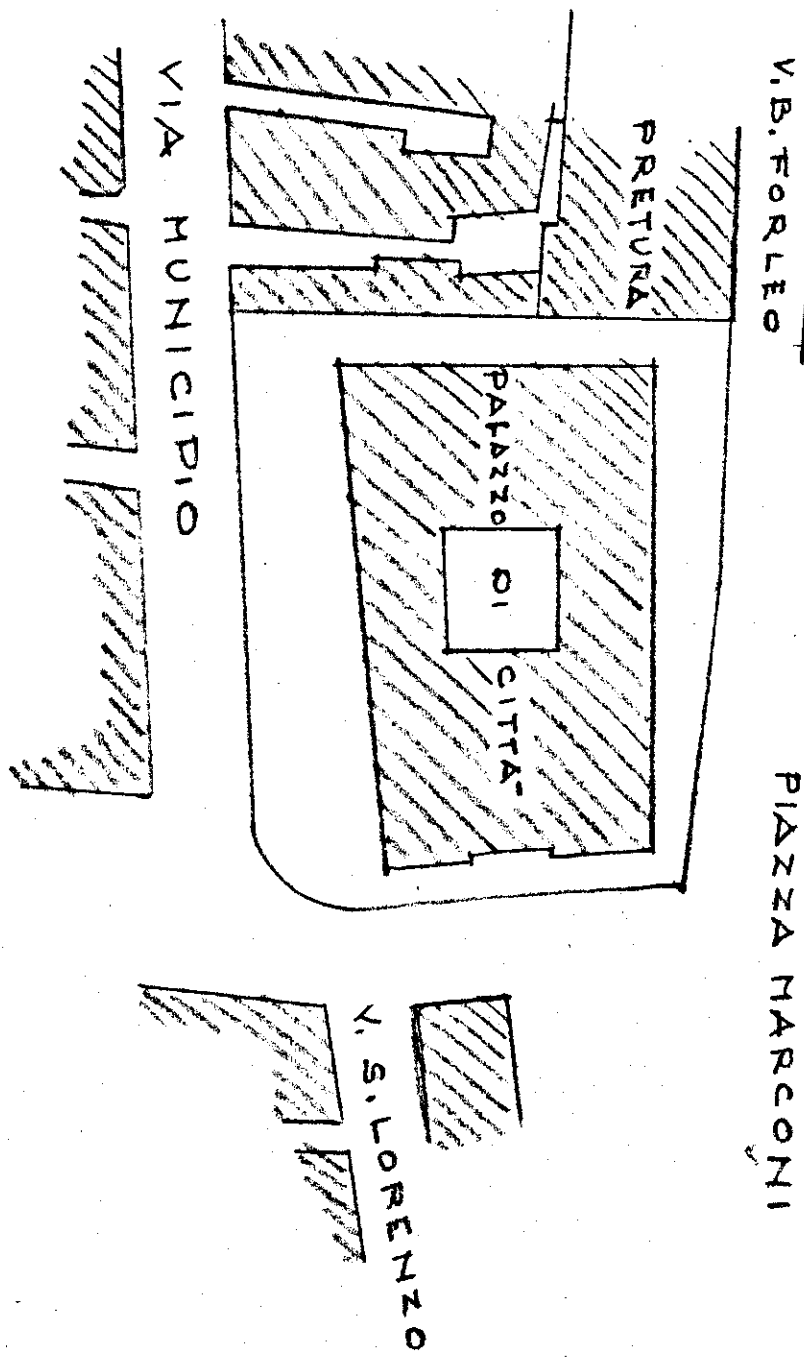

FRANCAVILLA FONTANA -
UBICAZIONE DELLA ZONA DESTI-
NATA ALLE COSTRUZIONI I.N.A.

PLANIMETRIA RAPP. 1:1000-

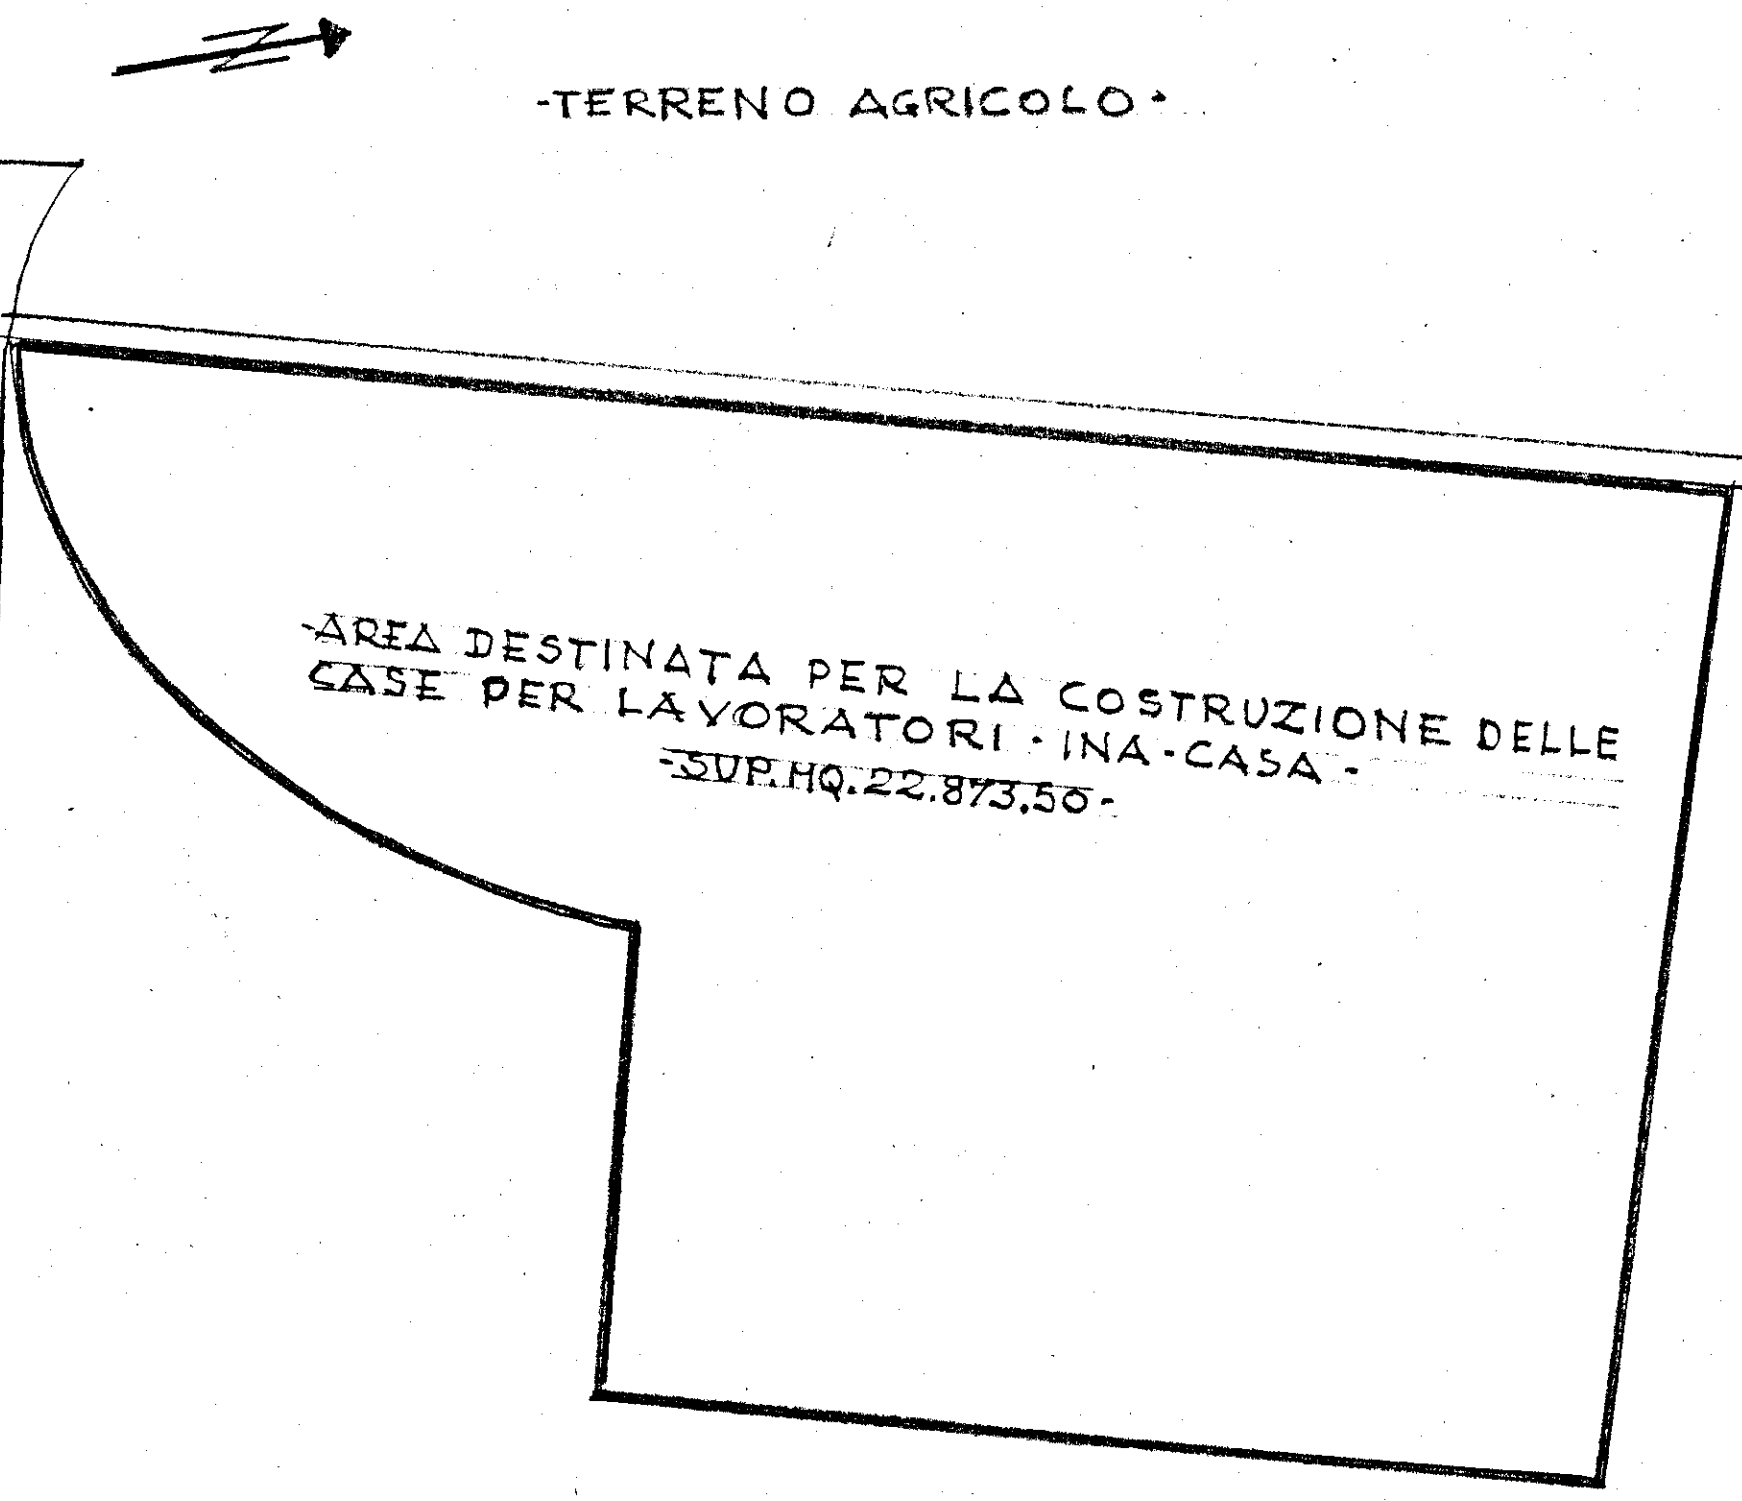

PROGETTO URBANISTICO DI MASSIMA -
-RAPP. 1:500-

