


ISTITUTO AUTONOMO CASE POPOLARI BRINDISI


CASE PER SENZA TETTO IN BRINDISI PAL I

UBICAZIONE

SCALA 1:1000

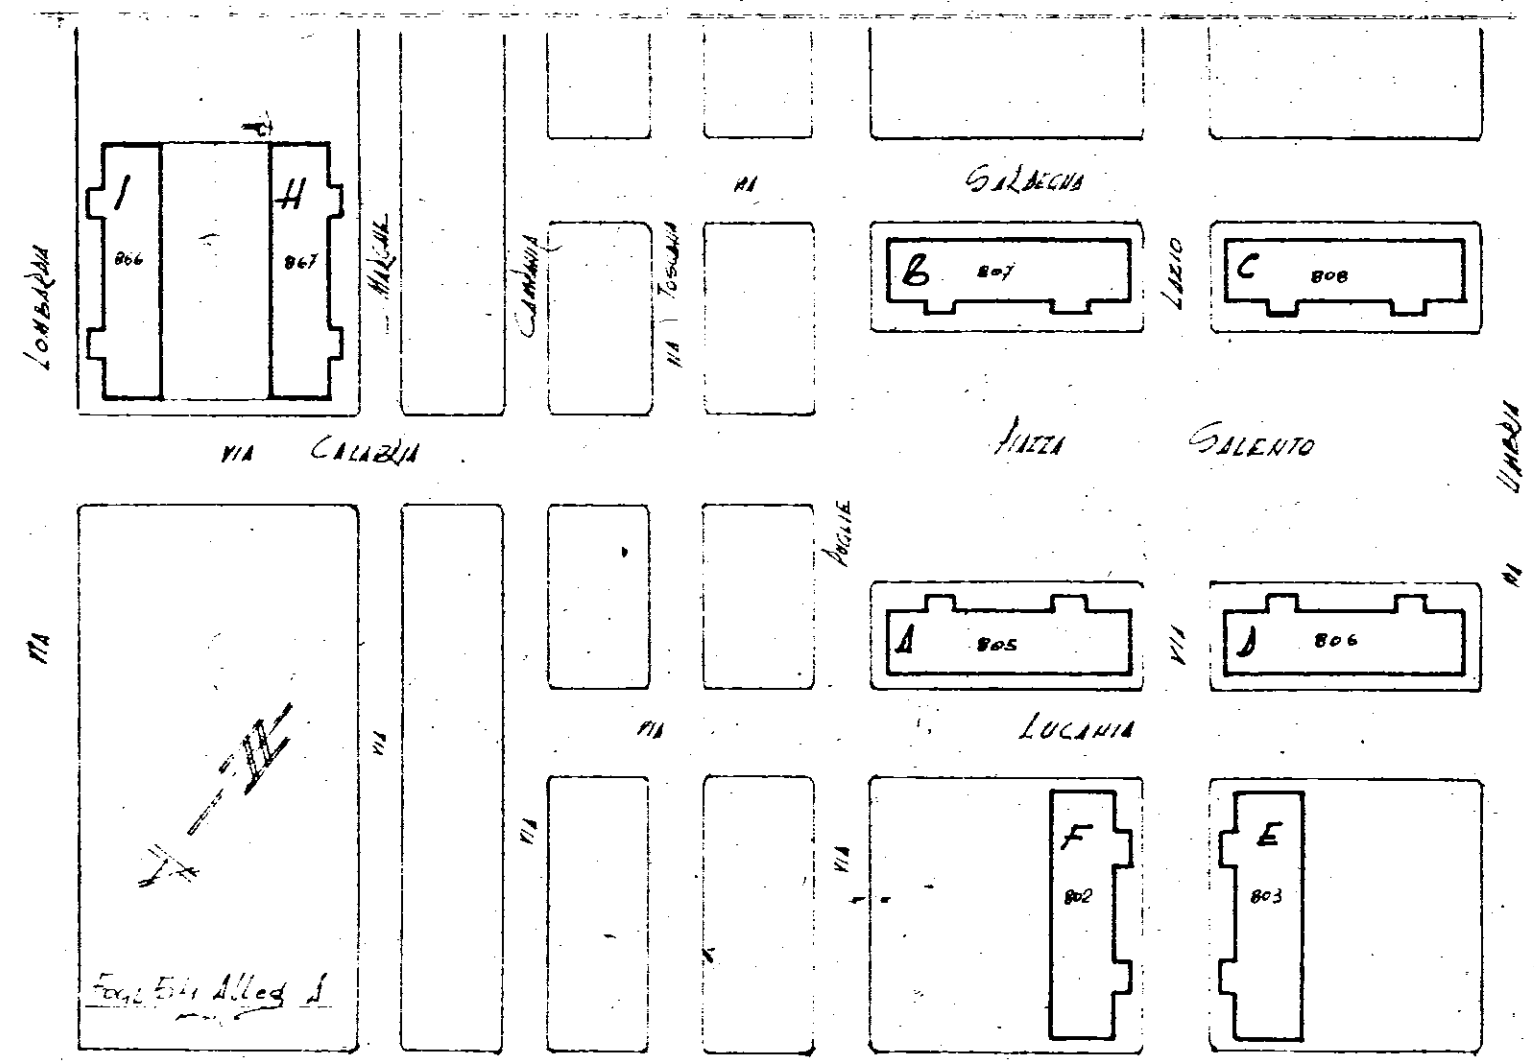

SECONDO PIANO

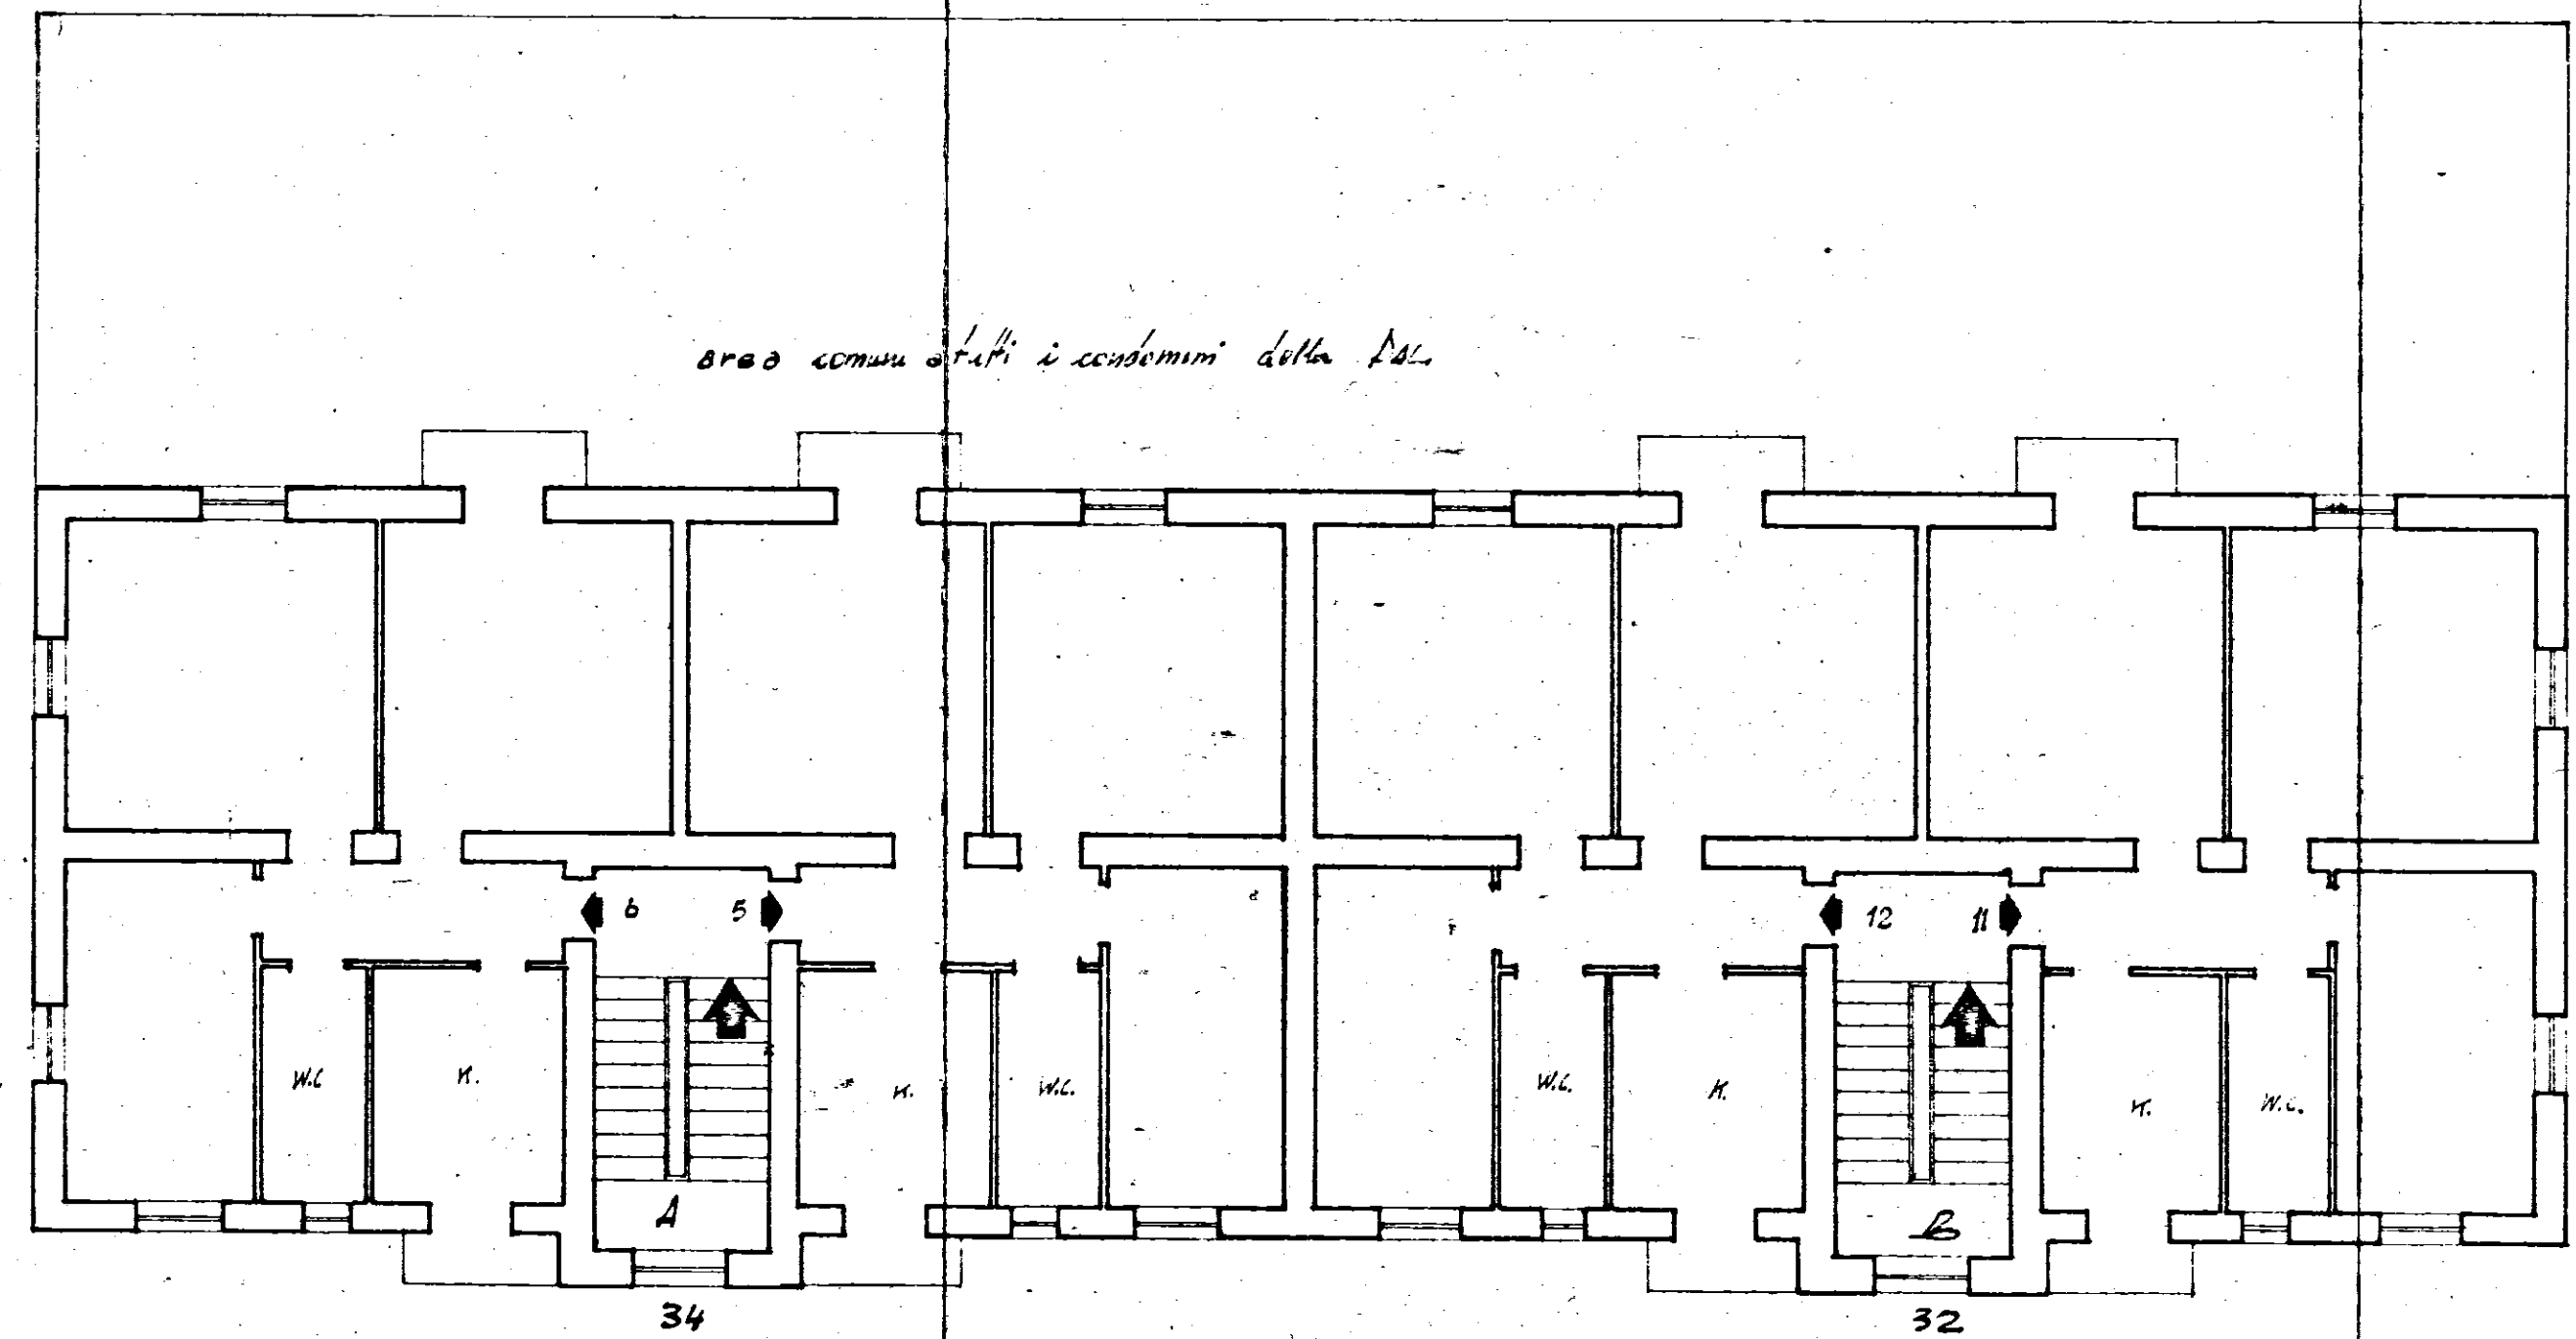

Allegato
Appartamento alla scala int.
via LOMBARDA n° 32-34

SCALA 1:100