
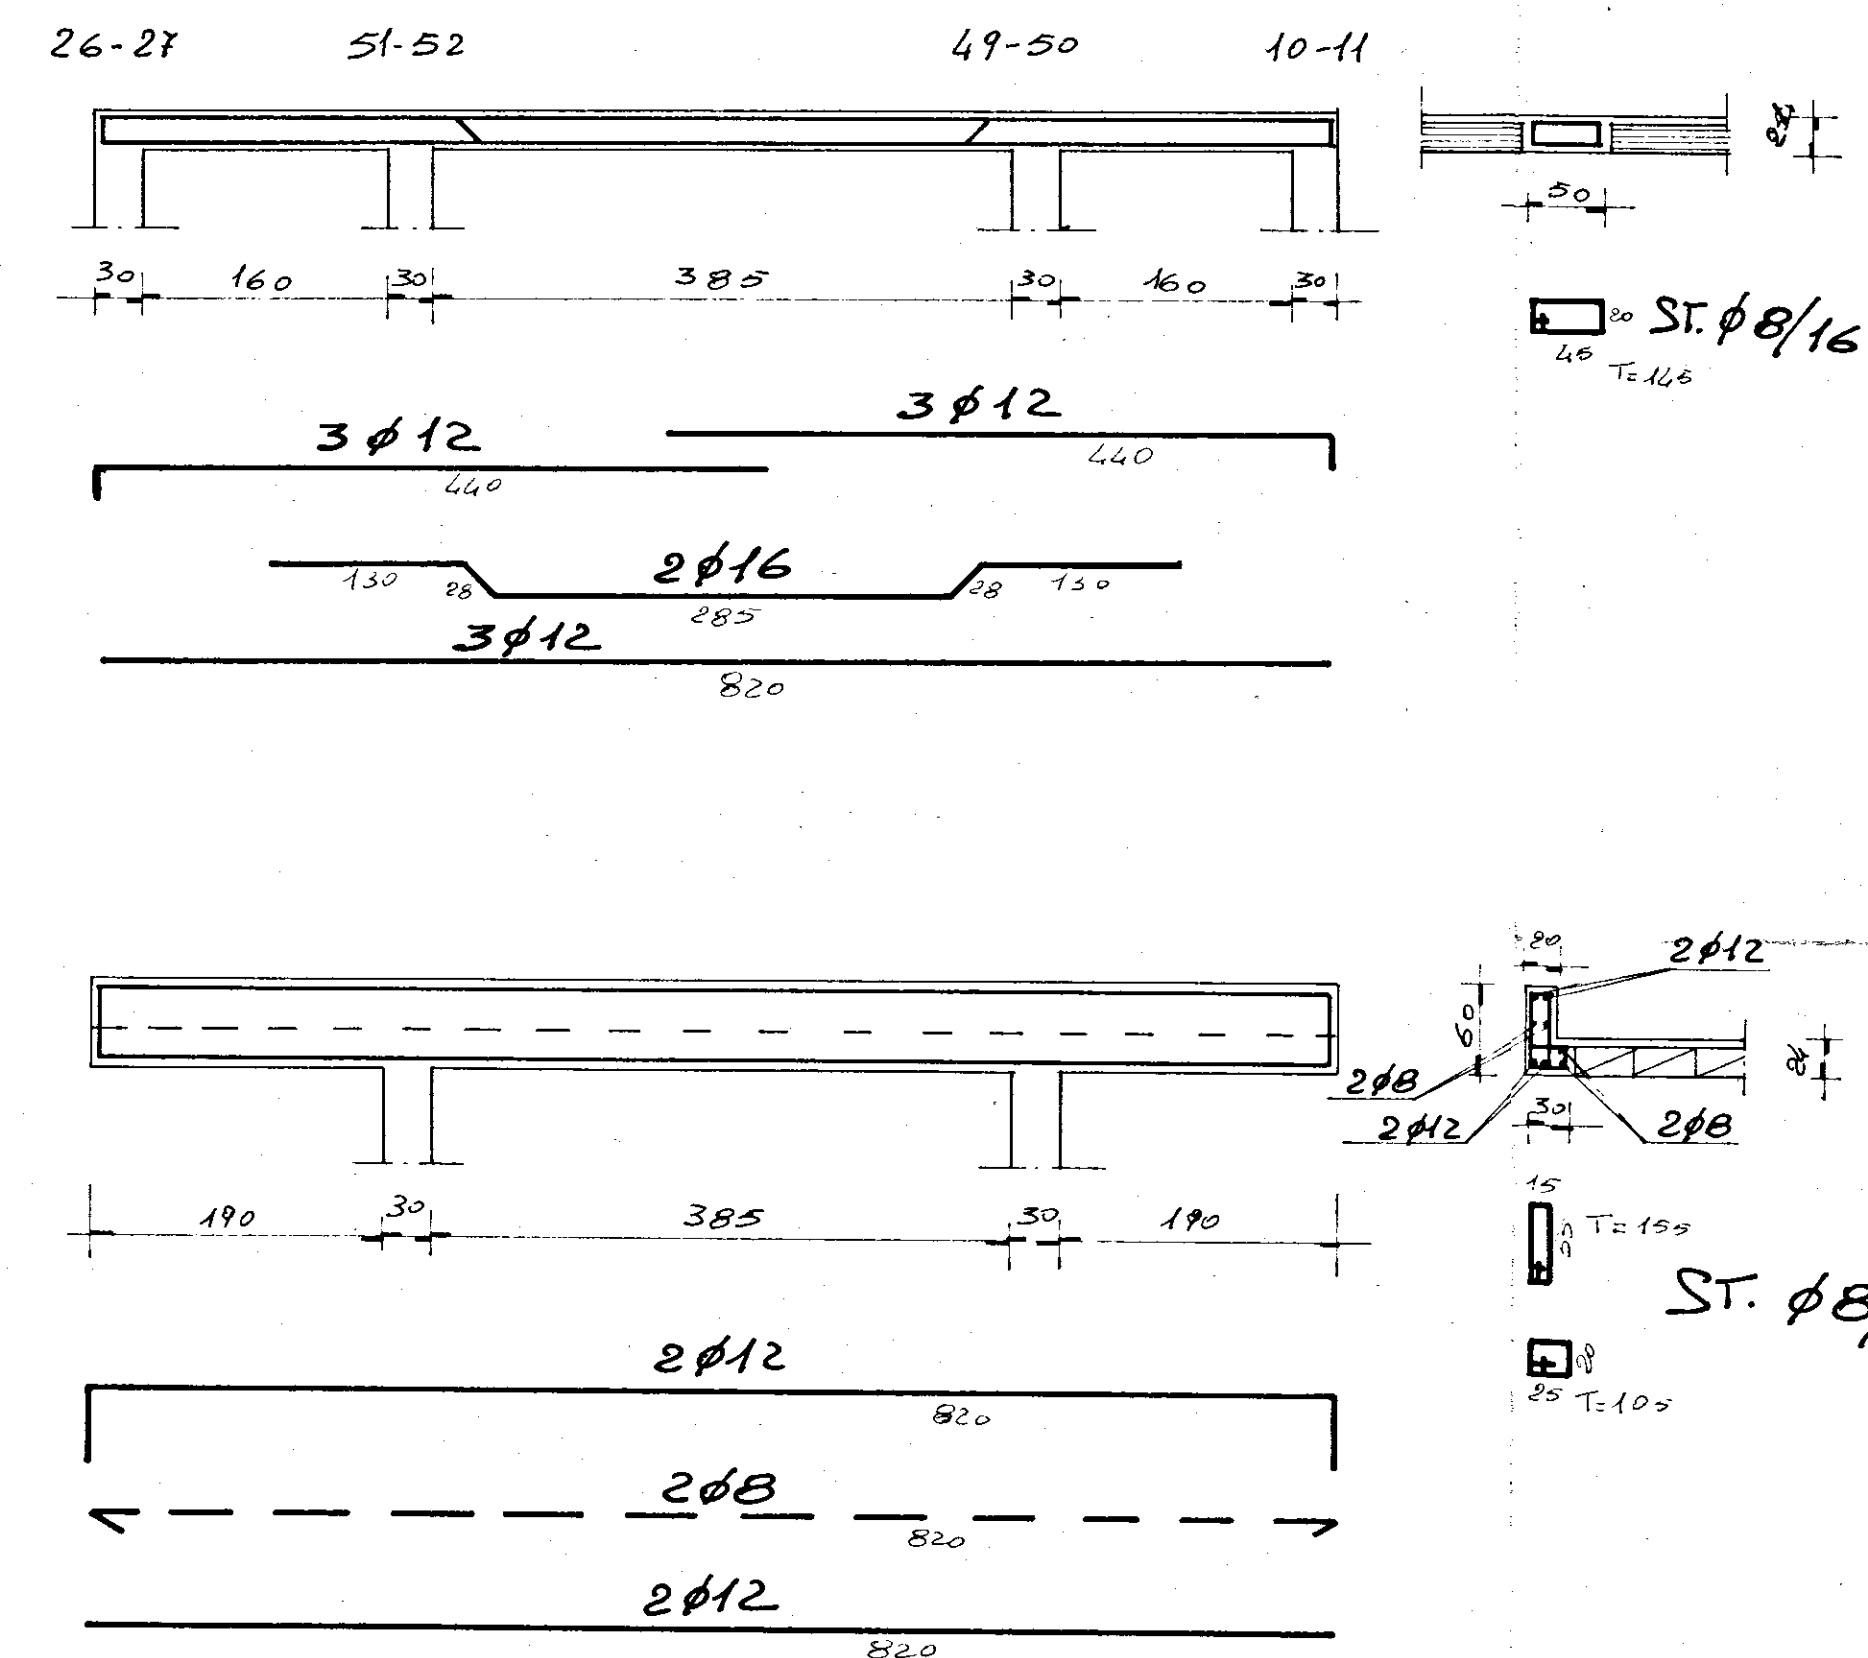
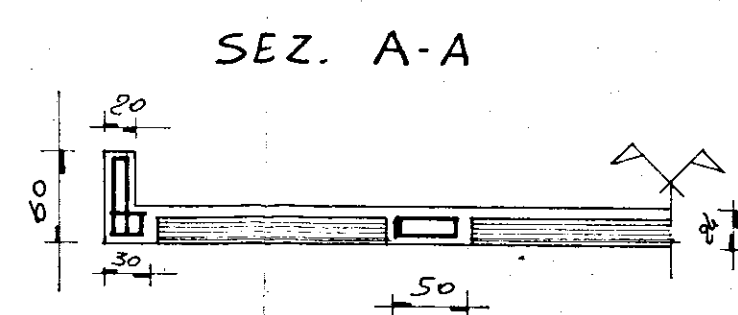


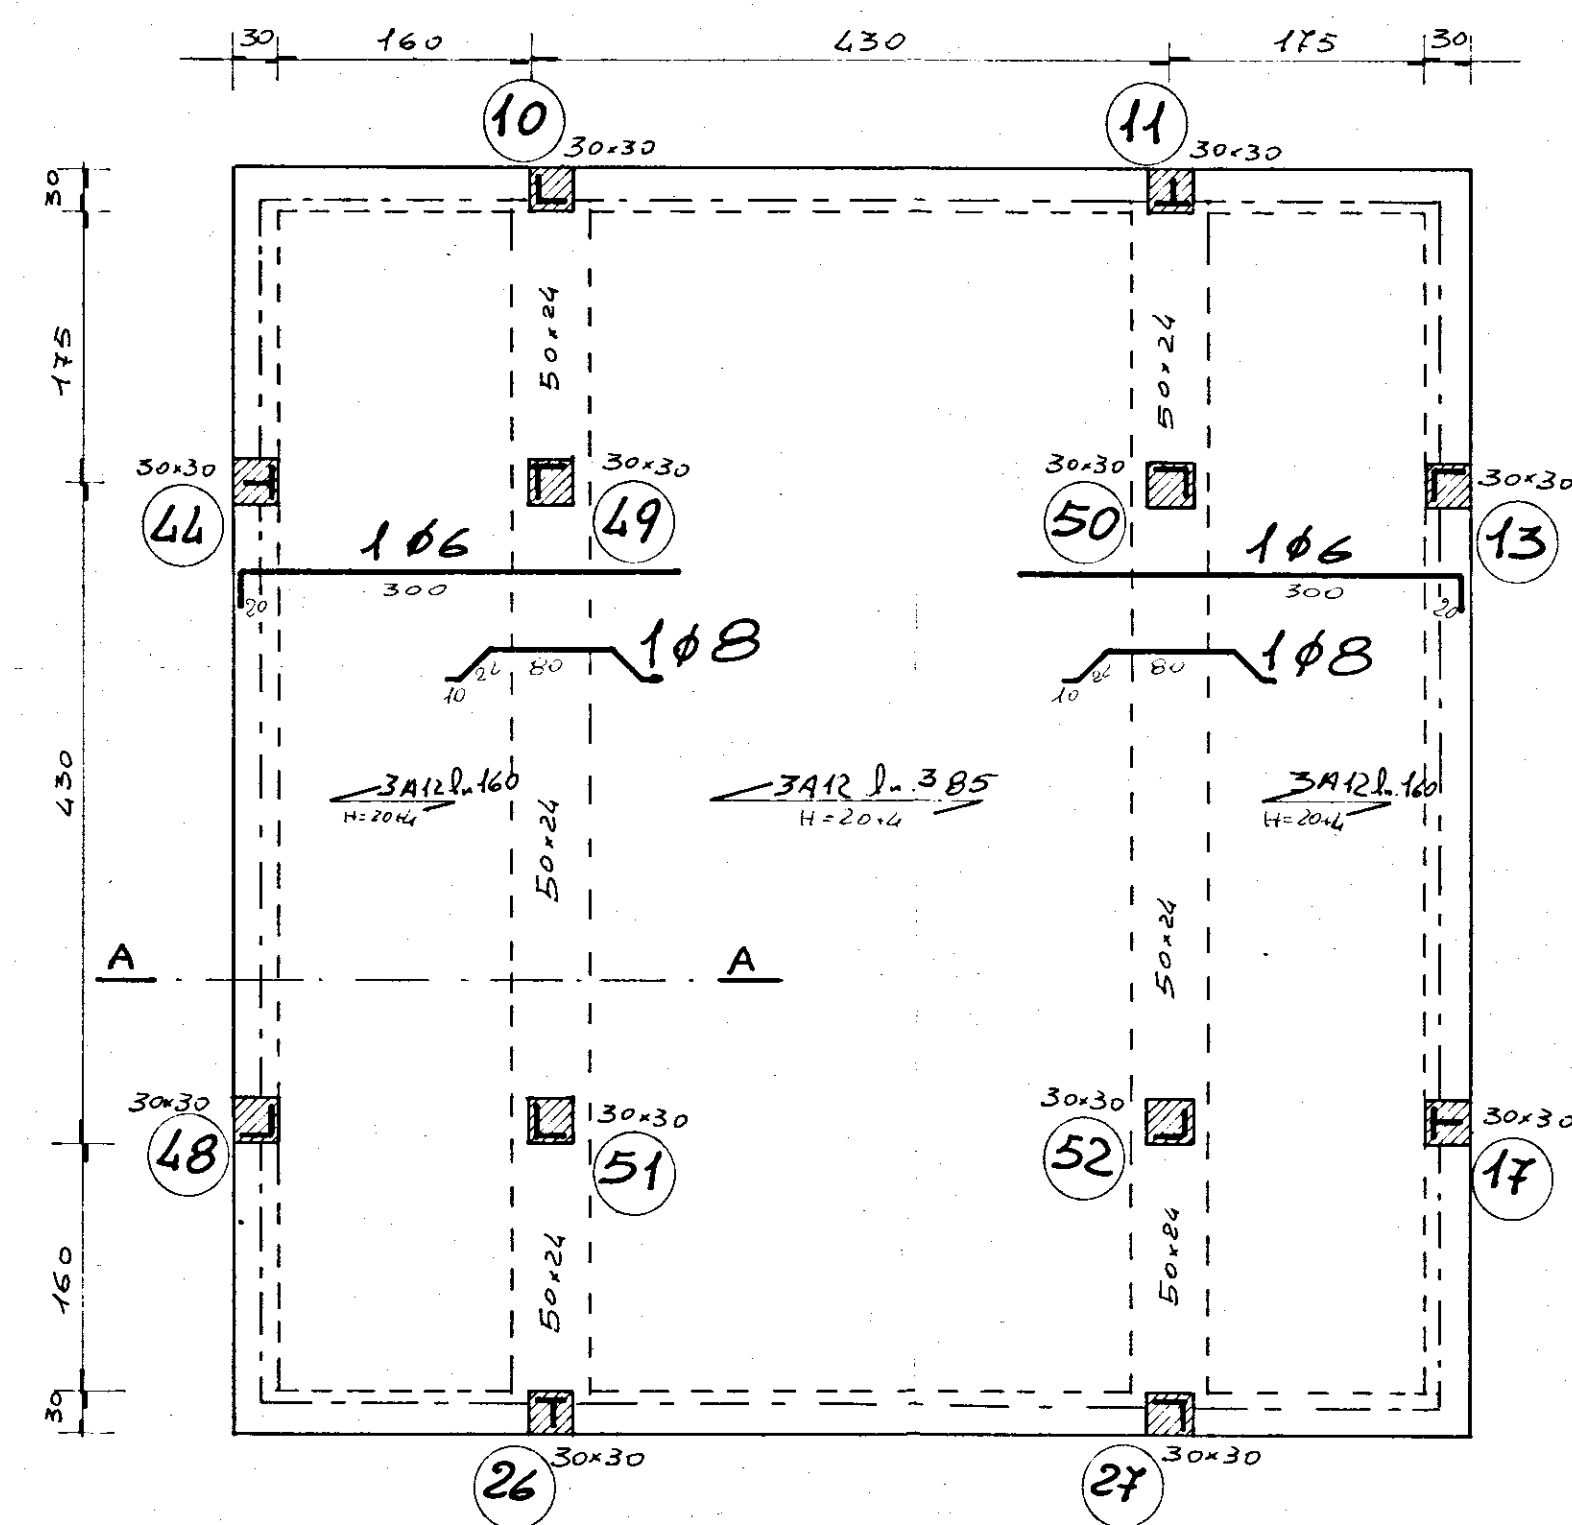

G studio - progettazione - urbanistica - interni - calcolo -	
corso Garibaldi 53 - tel. 24047 24048 Brindisi	
progetto: ALLOGGI POPOLARI IN FASANO (Br) FABBRICATO 00 - 31	data: MARZO '80
oggetto: CARPENTERIA COPERTURA VANO SCALA	scala: 1:50
conglomerato classe R 300 dosato a q.li/mc di cemento tipo R 425 CARICO ACCIDENTALE 150 Kg./mq. " PERMANENTE ESCLUSO PESO PROPRIO 180 Kg./mq. Acciaio Fe B 44 K	
C.A. ING. ALDO SOLIMINI	d.l. ING. ANTONIO LONGO