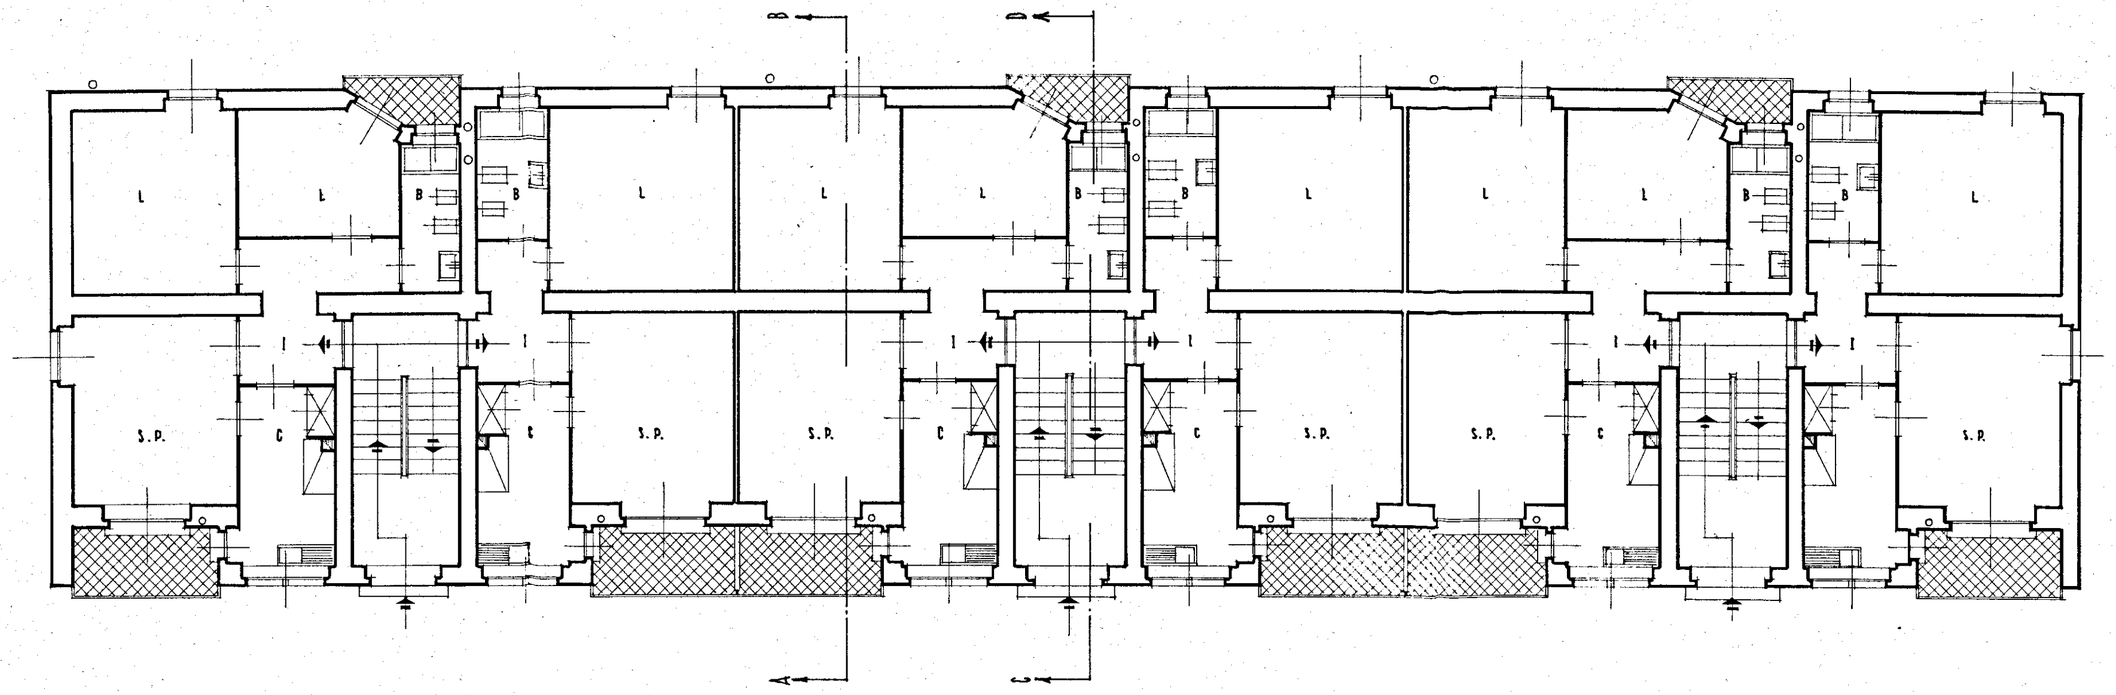

_ISTITUTO CASE POPOLARI _ BRINDISI _		TAV. 204
INA-CASA BRINDISI	QUARTIERE COMMENDA PIANO ASSESTAMENTO FABBRICATO A PIANTA PIANO TERRENO	FASC. 3148
		DATA marzo 1954
VISTO		DIS.
		SCALA 1:100
ARCH. CARLO MENNONI - ROMA VIA DELLE FORNACI [illegible] - TEL. [illegible]		