


L. Costa

CANTIERE 11251 IN BRINDISI - Fabbricato 10

SCALA 1:100

SCAVO DI FONDAZIONE

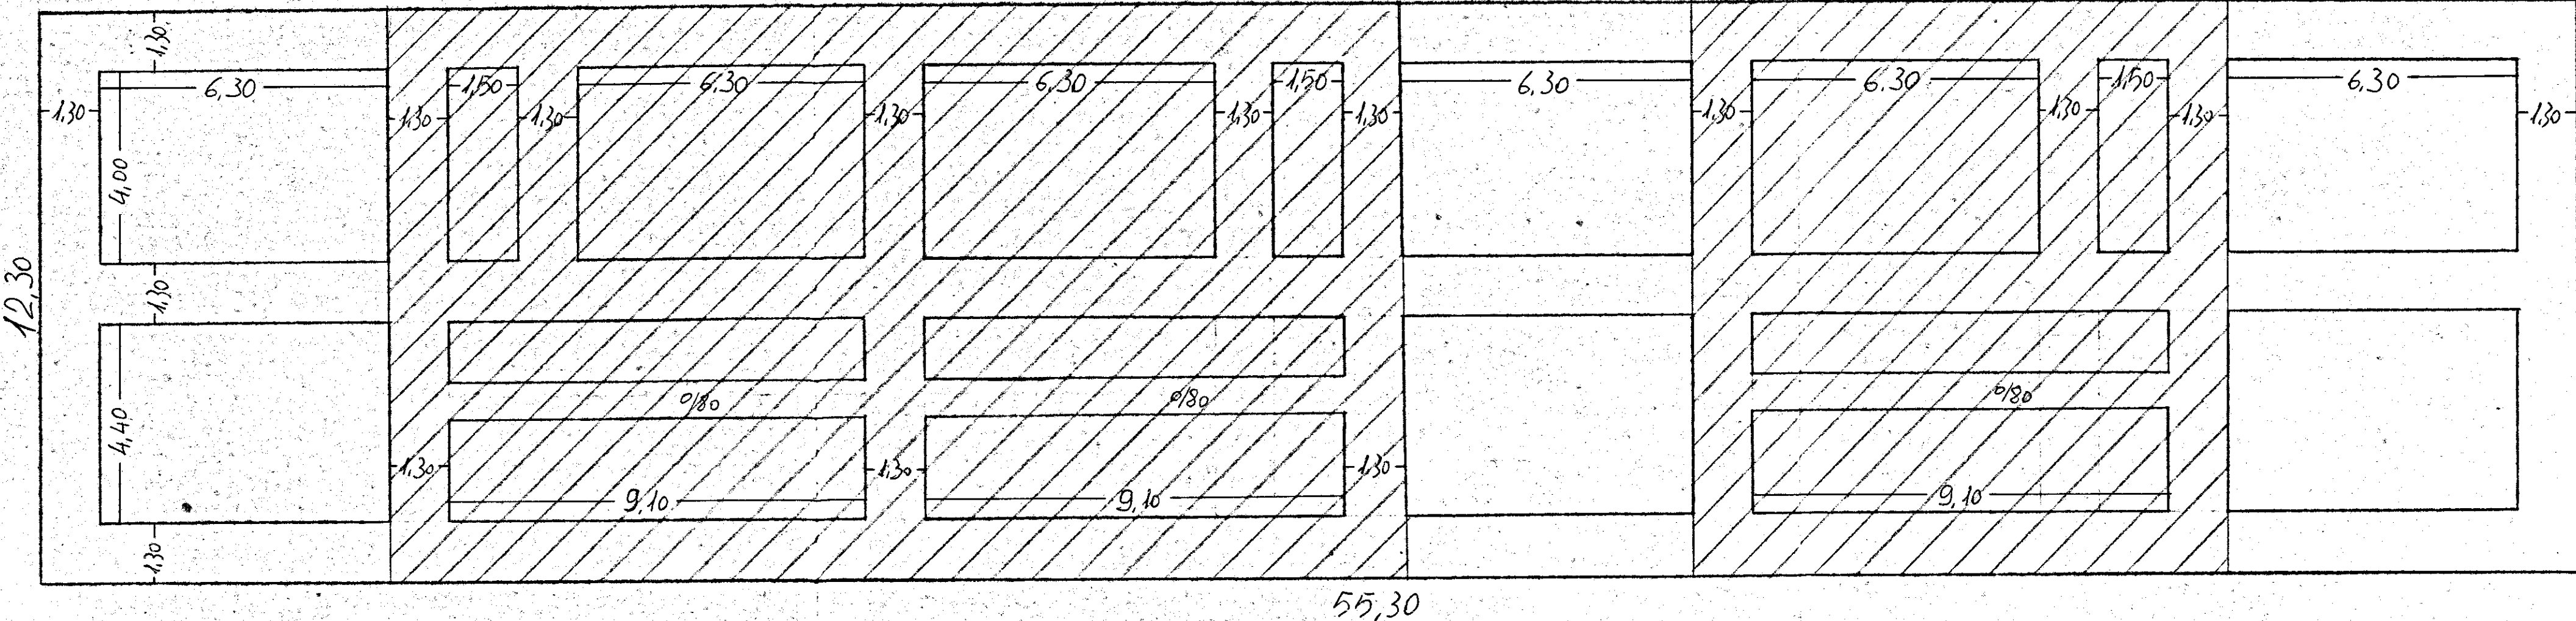

▨ Zona sbancata.