


ISTITUTO AUTONOMO CASE POPOLARI
PER LA PROVINCIA DI BRINDISI

CASE PER LAVORATORE
AGRICOLI DIPENDENTI
IN TORRE S.G.^{NA}

PIANTA MODURTE

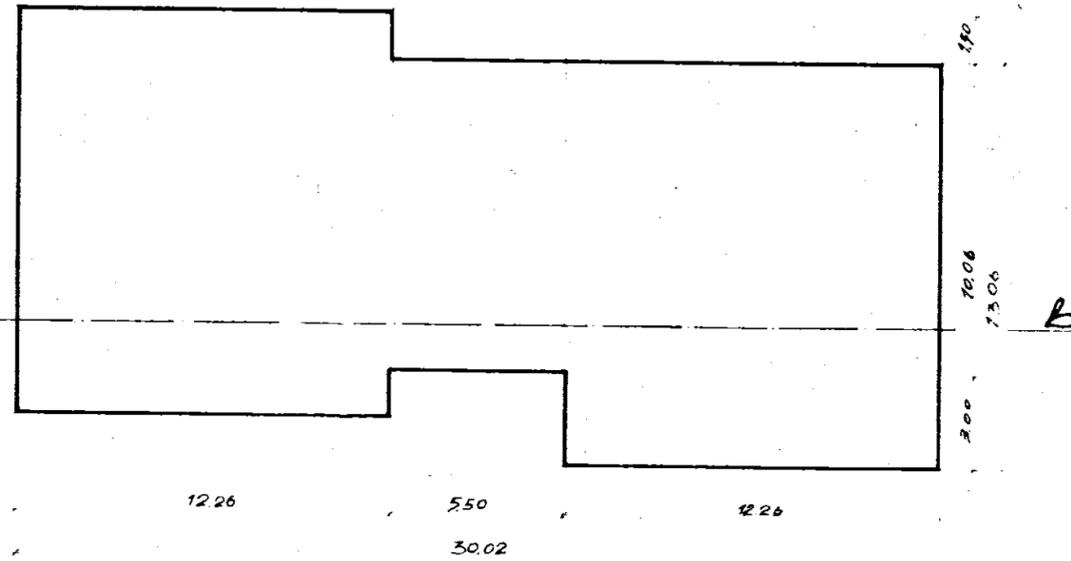

SCHEMA DEI VOLANI

Scala 1:200

SEZIONE A-B

