

ISTITUTO AUTONOMO CASE POPOLARI
PER LA PROVINCIA DI
BRINDISI


COSTRUZIONE DI CASE POPOLARI IN BRINDISI
QUARTIERE S. ELIA ~~LEGGE 4/11/1963 N. 1460~~

D.L. 6-9-1965 N. 1022 ~~convertito~~
in LEGGE 1/11/1965 N. 1179

PLANIMETRIA GENERALE ES. 1965 e 1966
SCALA 1:500

QUOTE ROSSE
RIF. C.S. = 21,73

14-2-69

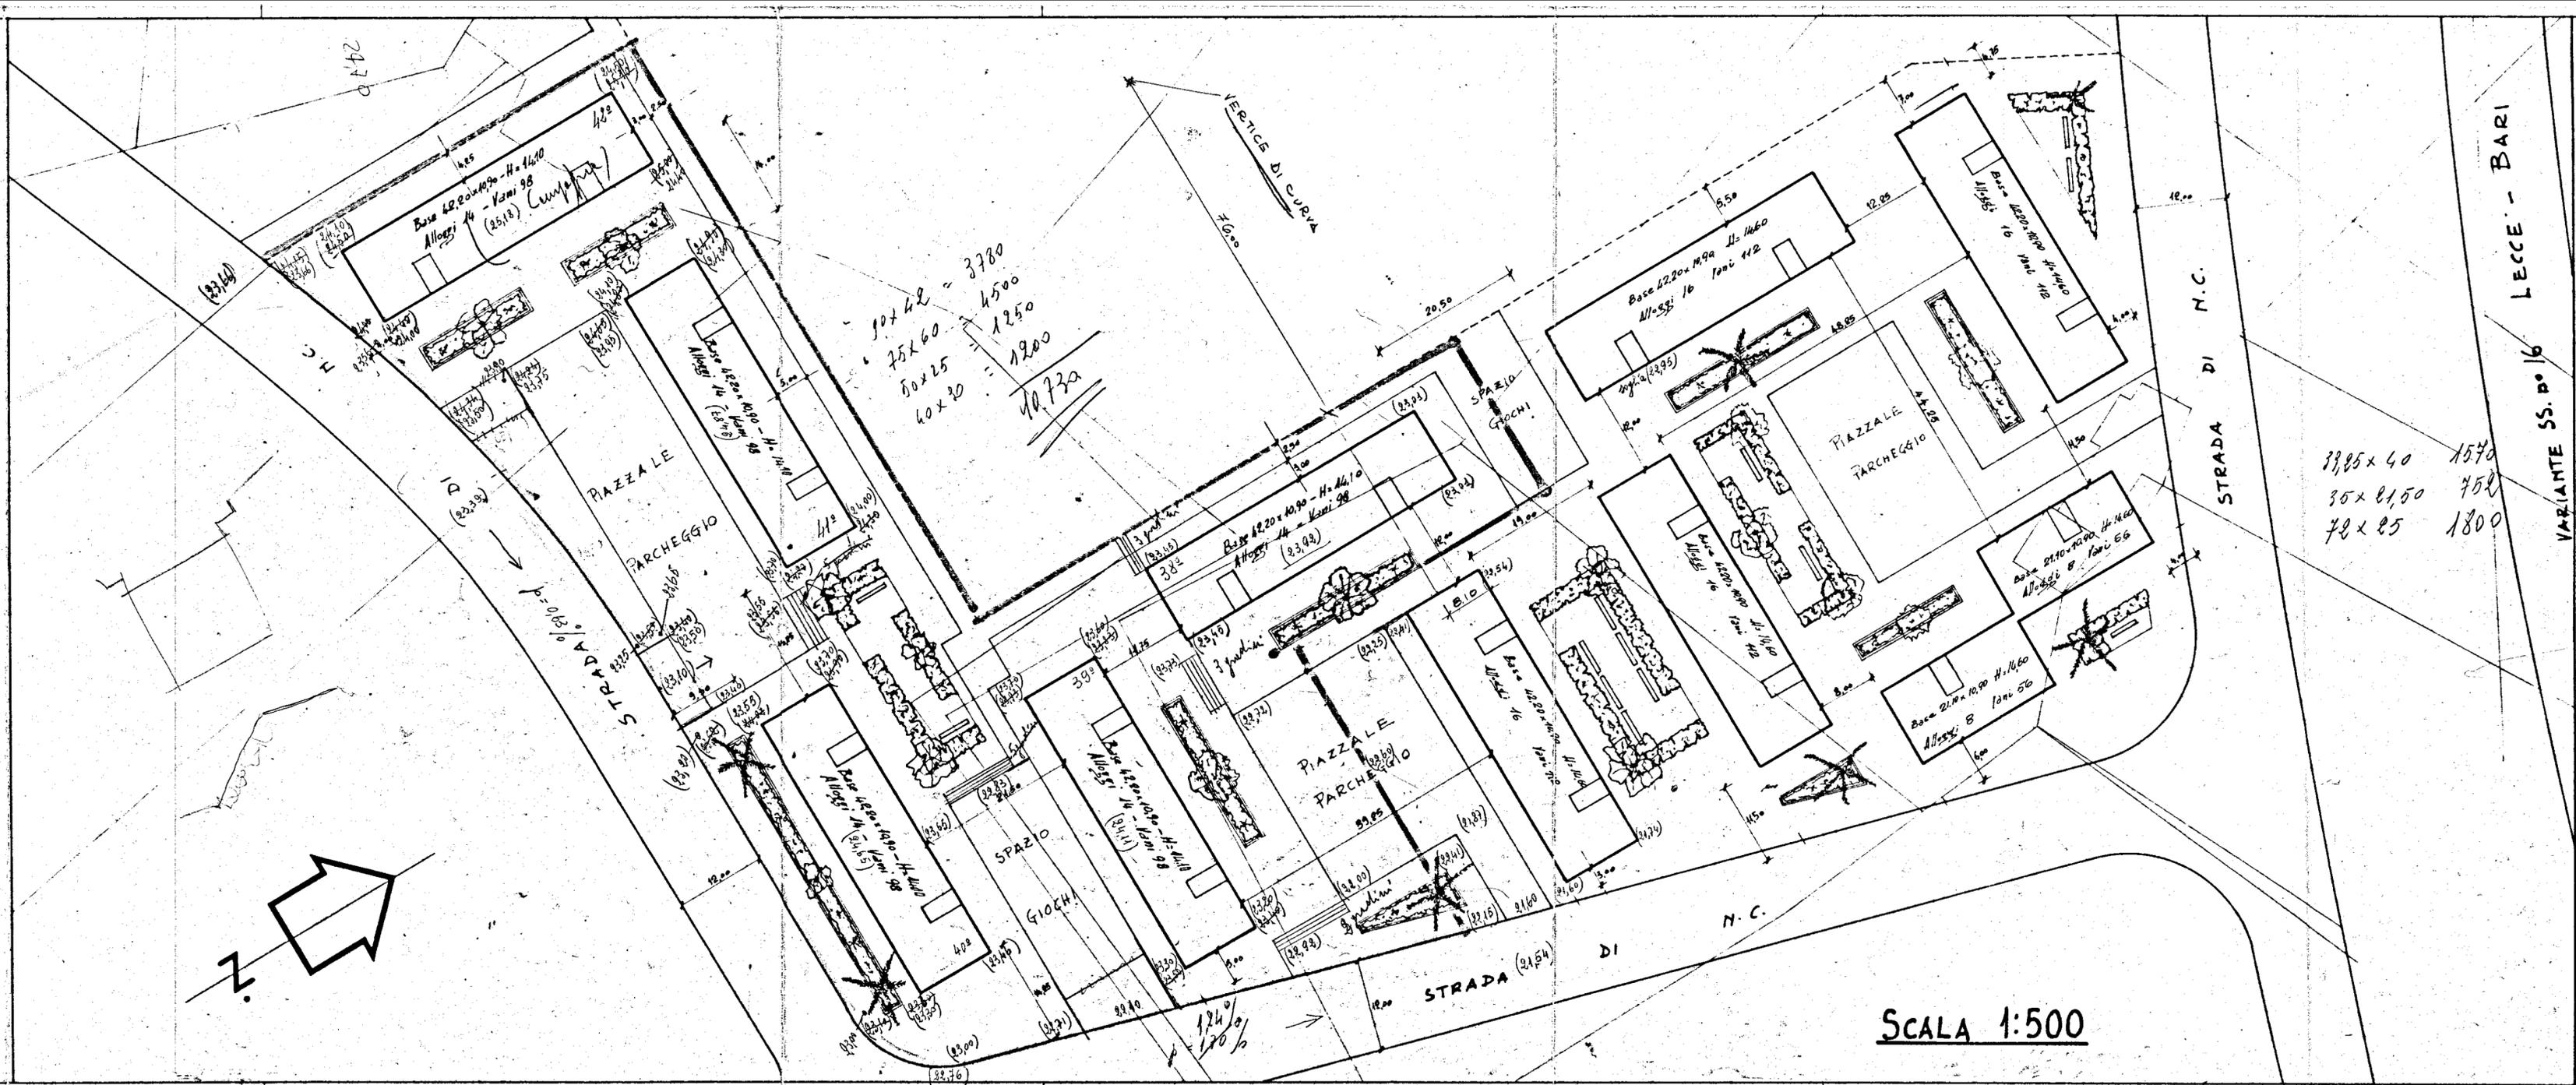

SCALA 1:500

LECCHE - BARI
VARIANTE SS. n. 16