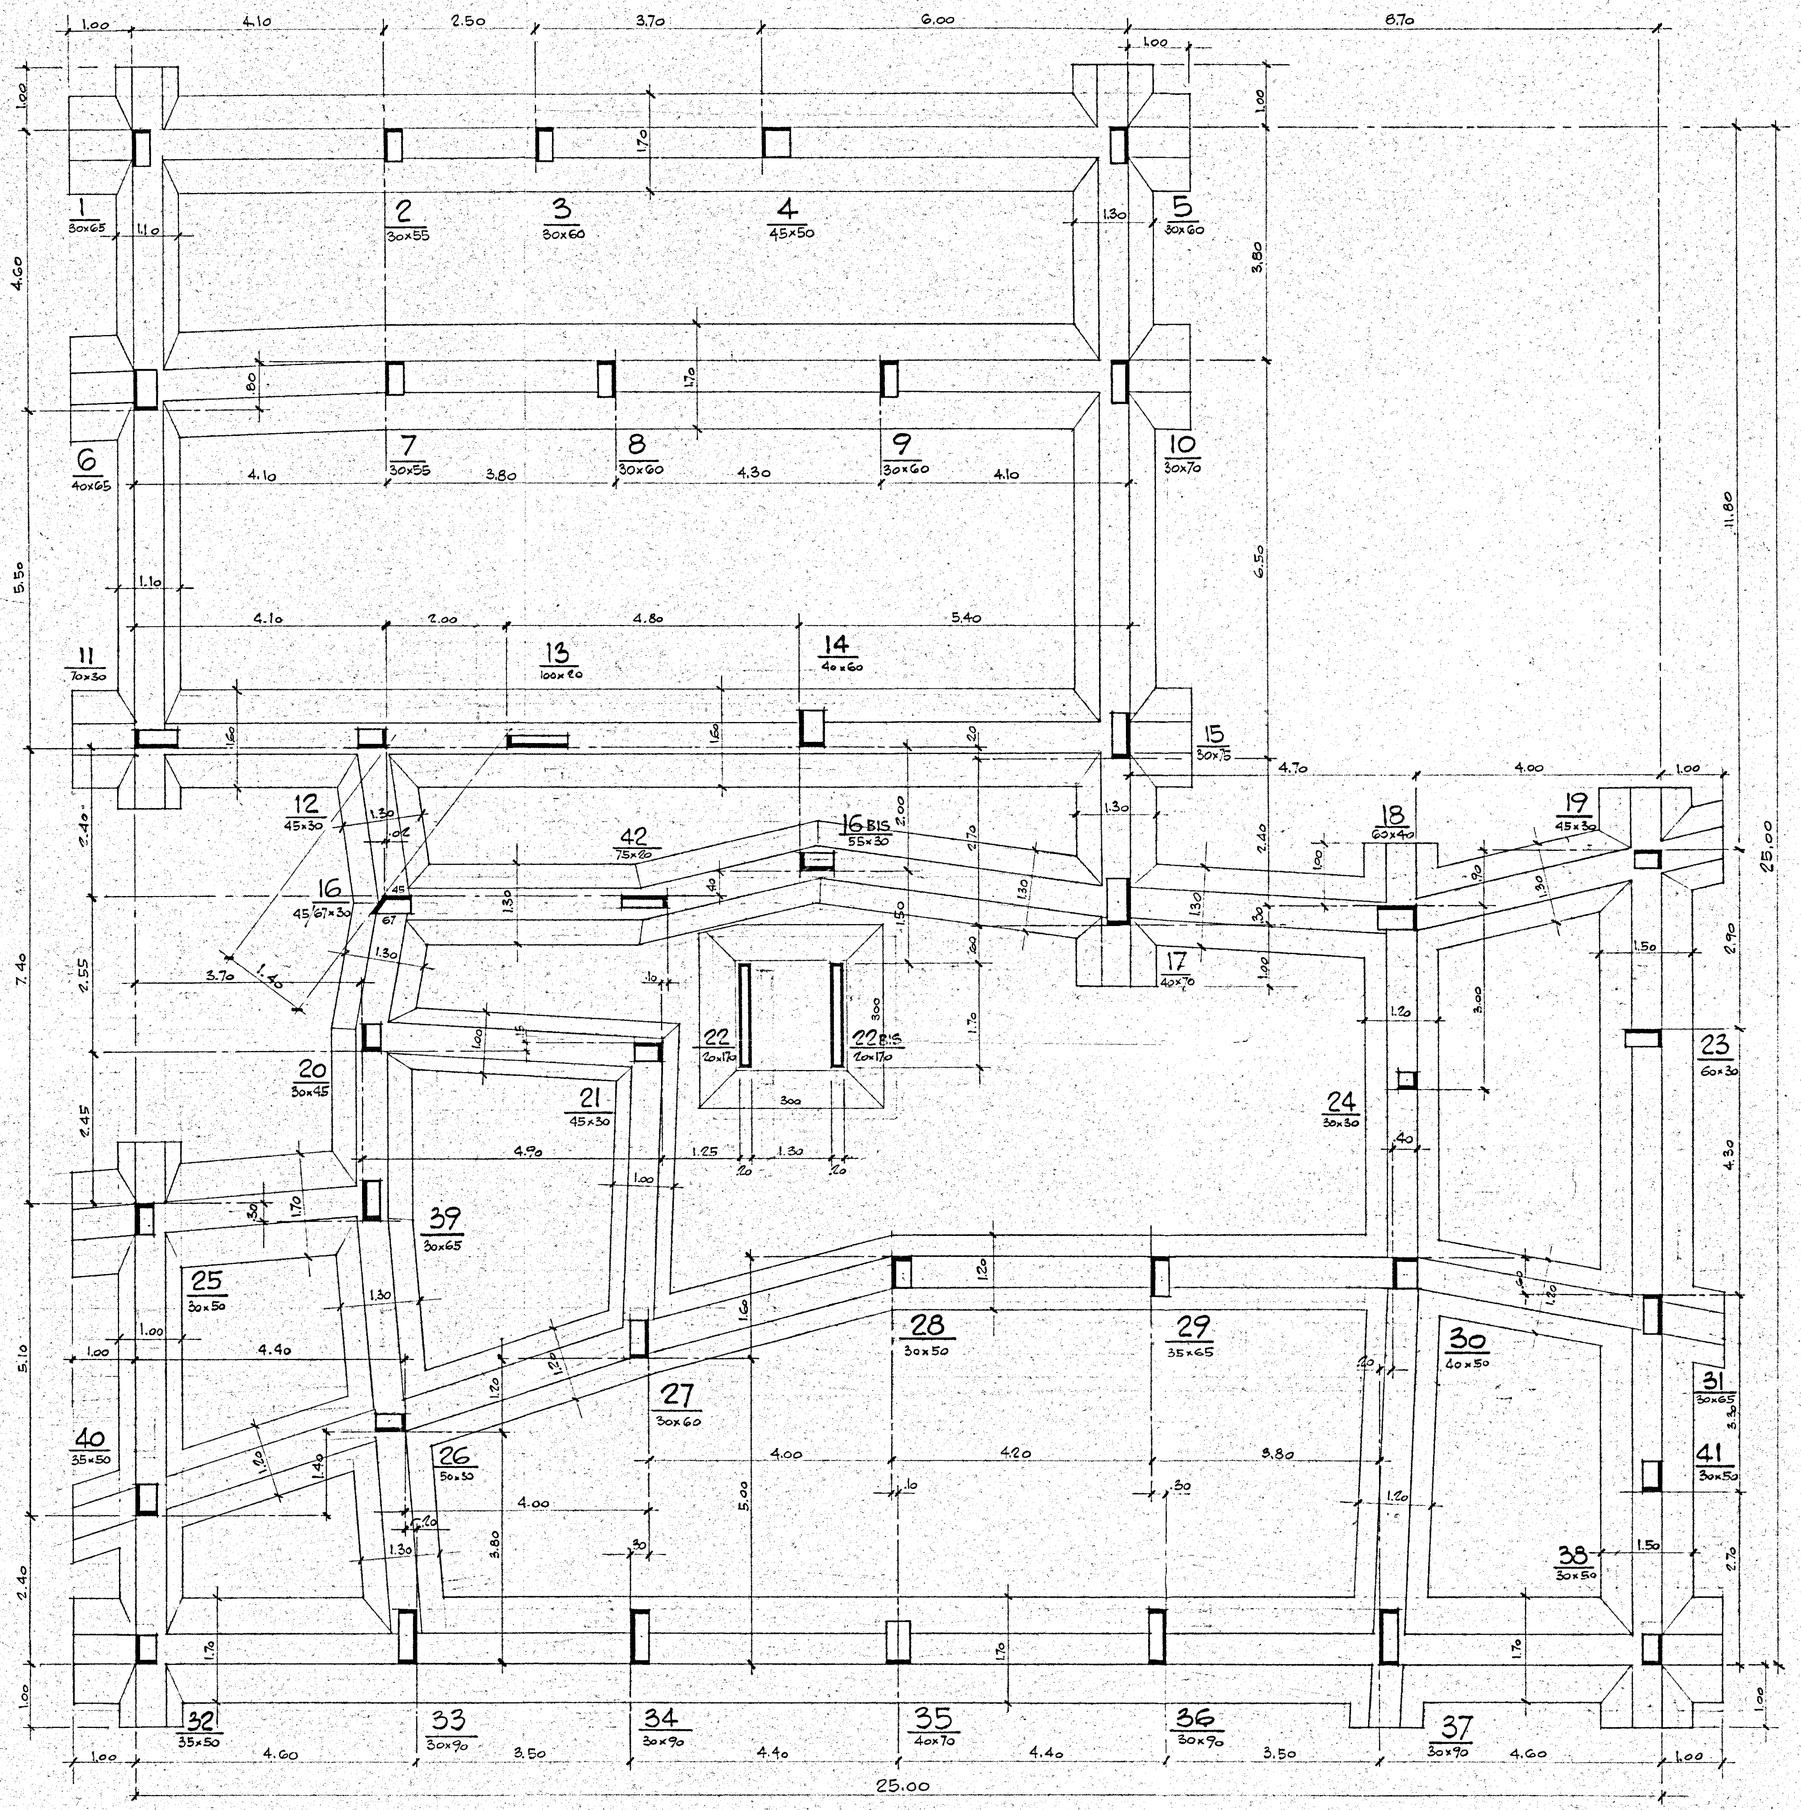

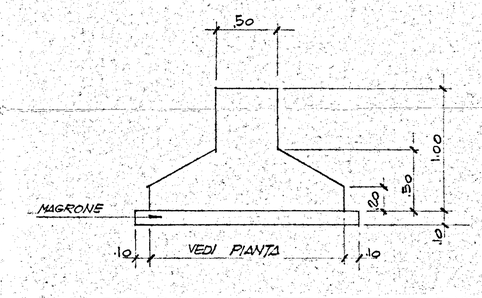

SEZIONE TIPO TRAVE FONDAZIONE

PILASTRI	1° ORDINE DIMENSIONI CM.	1° ORDINE ARMATURA	1° ORDINE STAFFE
1 - 39	30 x 65	6 ϕ 16 2 ϕ 14	
2	30 x 55	2 ϕ 16 6 ϕ 14	
3	30 x 60	4 ϕ 16 6 ϕ 14	
4	45 x 50	4 ϕ 16 6 ϕ 14	
5	30 x 60	4 ϕ 16 4 ϕ 14	
6	40 x 65	6 ϕ 16 6 ϕ 14	
7	30 x 55	2 ϕ 16 6 ϕ 14	
8 - 9	30 x 60	4 ϕ 16 4 ϕ 14	
42	75 x 20	8 ϕ 14	
10	30 x 70	4 ϕ 16 6 ϕ 14	
11	70 x 30	4 ϕ 16 6 ϕ 14	
12	45 x 30	4 ϕ 16 4 ϕ 14	
13	100 x 20	12 ϕ 14	
14	40 x 60	10 ϕ 16	
15	30 x 75	6 ϕ 16 4 ϕ 14	
16	VEDI PIANTA	2 ϕ 16 6 ϕ 14	
17	40 x 70	10 ϕ 16	
18	60 x 40	10 ϕ 16	
19	45 x 30	2 ϕ 16 4 ϕ 14	
20	30 x 45	2 ϕ 16 4 ϕ 14	
21	45 x 30	2 ϕ 16 4 ϕ 14	
22 - 22 BIS	20 x 170	20 ϕ 14	
23	60 x 30	4 ϕ 16 4 ϕ 14	
24	30 x 30	2 ϕ 16 2 ϕ 14	
25 - 41	30 x 50	6 ϕ 16	
26	50 x 30	6 ϕ 16	
27	30 x 60	4 ϕ 16 4 ϕ 14	
28	30 x 50	6 ϕ 16	
29	35 x 65	6 ϕ 16 4 ϕ 14	
30	40 x 50	6 ϕ 16 2 ϕ 14	
31	30 x 65	6 ϕ 16 2 ϕ 14	
32 - 40	35 x 50	2 ϕ 16 6 ϕ 14	
33	30 x 90	6 ϕ 16 6 ϕ 14	
34	30 x 90	6 ϕ 16 6 ϕ 14	
35	40 x 70	10 ϕ 16	
36	30 x 90	6 ϕ 16 6 ϕ 14	
37	30 x 90	6 ϕ 16 6 ϕ 14	
38	30 x 50	6 ϕ 16	
16 BIS	55 x 30	2 ϕ 16 6 ϕ 14	

STAFFE ϕ 6/20

DATA	MODIFICHE	DISEGNATO
22-4-1965	VARIATI POSIZIONE E DIMENS. PIL. 32-40	PR
9-4-1965	SPOSTATI PIL. 16 BIS-22-22 BIS-23-40-27-28-29-30-39-36	PR
5-4-1965	VARIATI PIL. 13-42-22-22 BIS	PR
2-4-1965	VARIANTI ZONA SCALA - AGGIUNTI PIL. 39-40-41-42	PR
16-1-1965	QUOTE FILI FISSI_DIMENS. PILASTRI_ AGGETTI TRAVI ROVESCIE	IP

COOPERATIVA 17 GIUGNO

FILI FISSI E FONDAZIONI

DIS. N° 43702

CALCESTRUZZO: q. 287/200 Kg./cm² CEMENTO 300 A 300 Kg./mc.	SCALA 1:50	DISEGNATO PR
FERRO: SEMIDURO AQ 50÷60	DATA 9-12-1964	