

ISTITUTO AUTONOMO CASE POPOLARI-BRINDISI

LEGGE 27-5-1975 N.166 PROGRAMMA INTERVENTO 001/42/1

PROGETTO PER LA COSTRUZIONE DI ALLOGGI POPOLARI
IN BRINDISI - QUARTIERE S. ELIA EST

FABBRICATO 1 ALLOGGI 32 DA VANI 6 - VANI 192

PARTICOLARI COSTRUTTIVI

UFFICIO PROGETTAZIONE

I.A.C.P. - BRINDISI

INTESSI INTERNI

SCALA 1:10


IL DIRETTORE TECNICO

DOTT. ING. ANTONIO LONGO


DATA

TAV.14

TIPO B

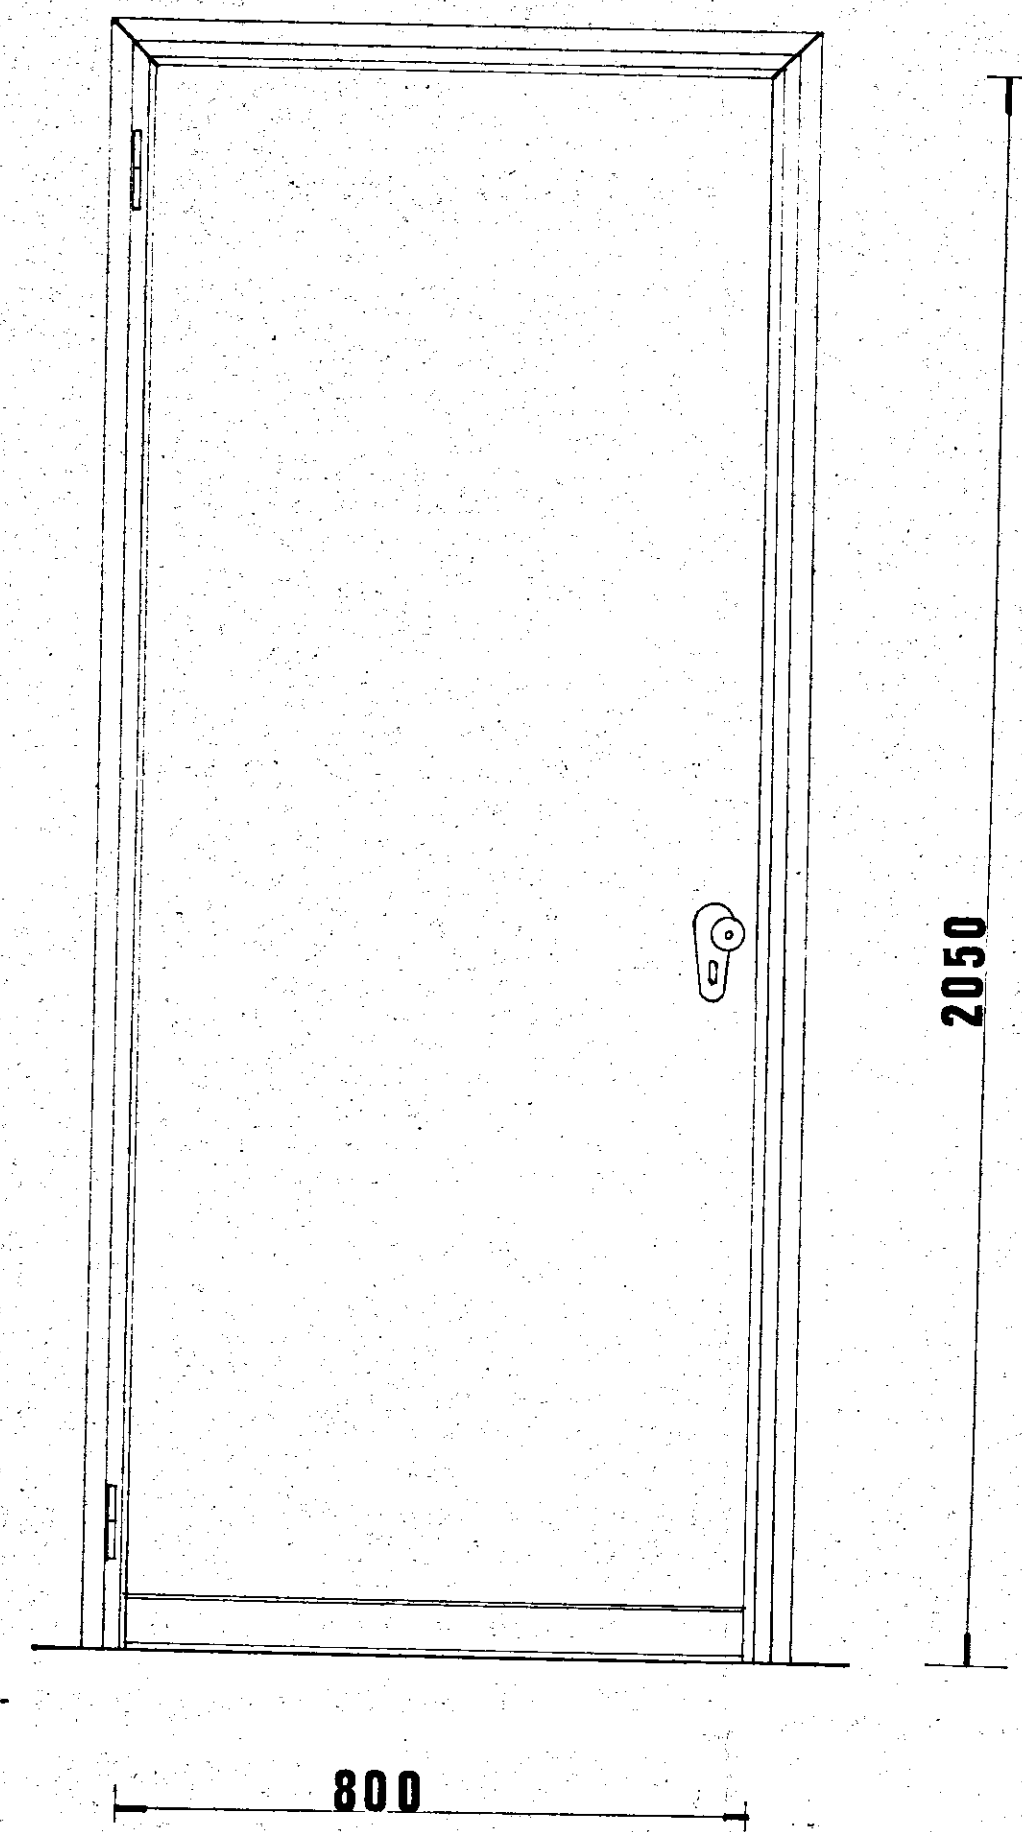

TIPO B₁

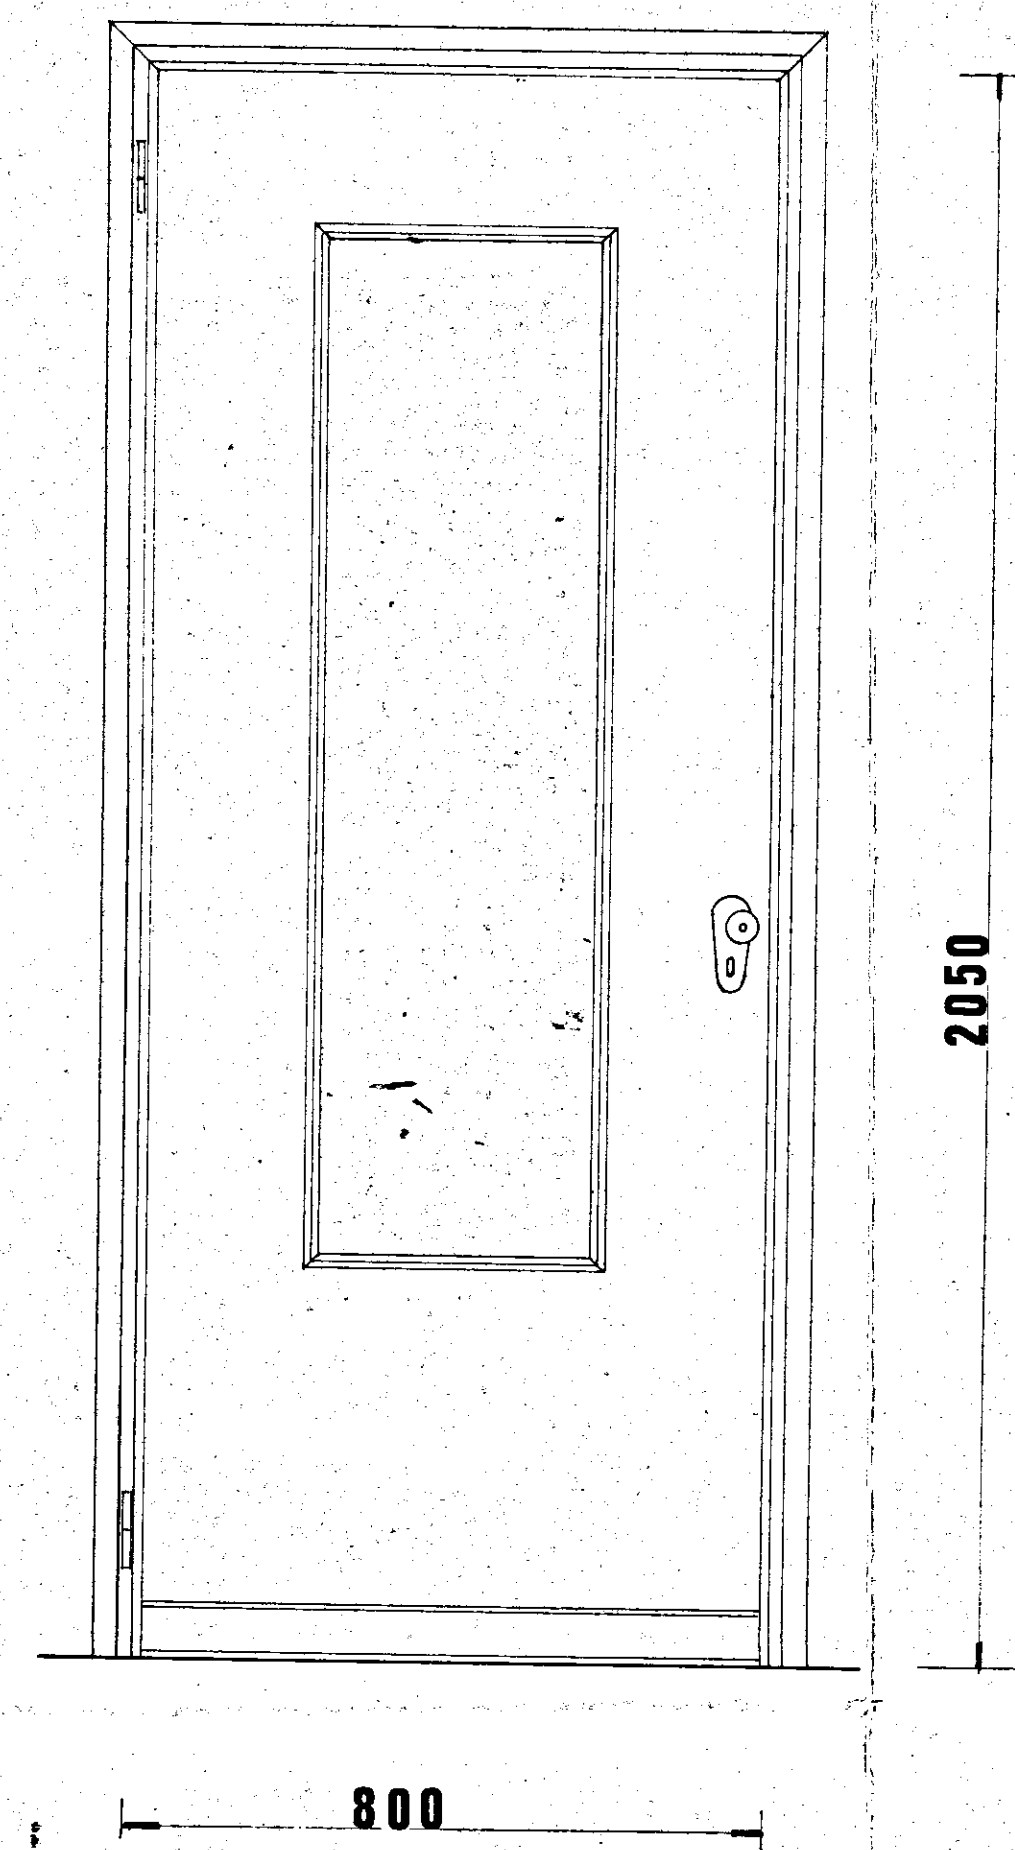

TIPO P₁

