


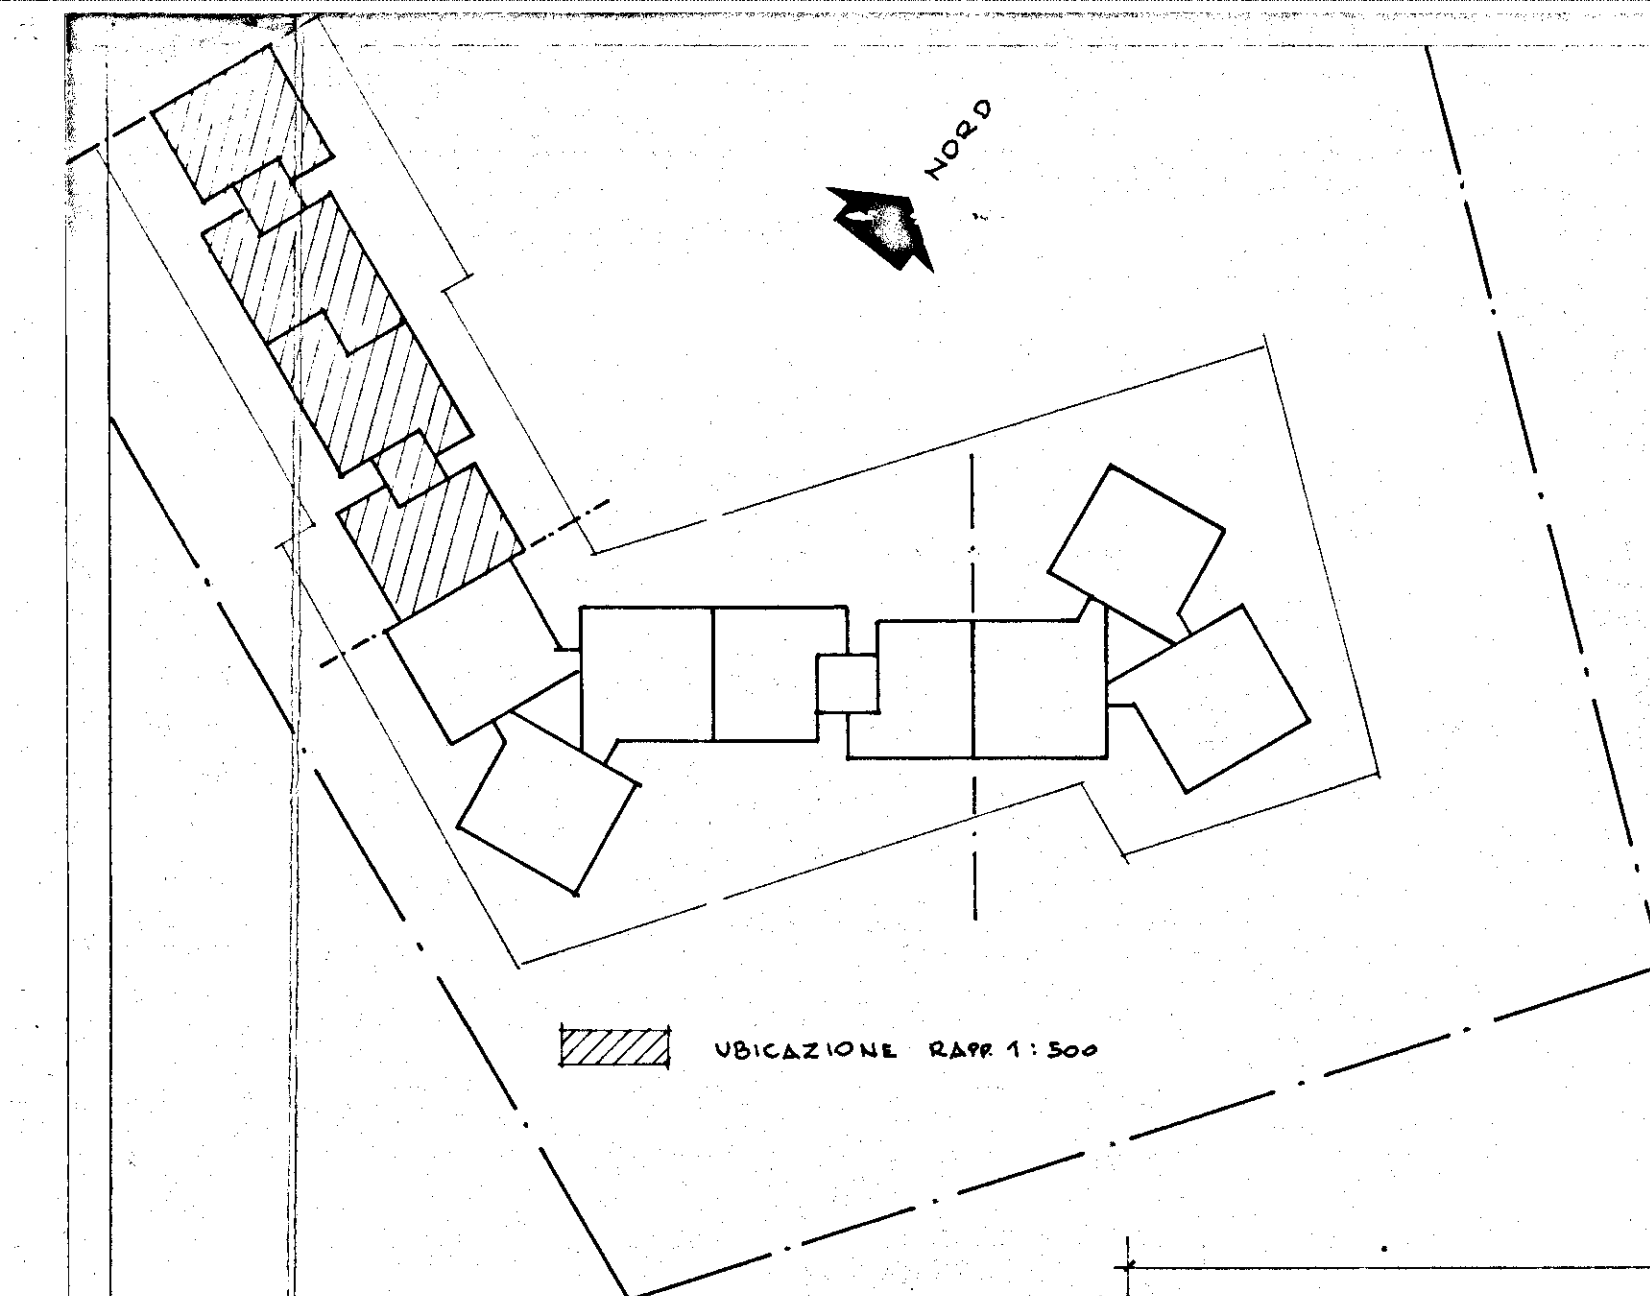

IMPRESA: ING. GIUSEPPE LECCISI - BRINDISI	
QUARTIERE COORDINATO RIONE "PARADISO"	
CER-BRINDISI - SETTORE UNRA CASAS.	
TIPO IN LINEA LUNGO	
PIANTA CARPENTERIA FONDAZIONI	SCALA 1/50
CALCOLI: STUDIO TECNICO DOT. ING. LEONARDO POTI - BRINDISI	

L'IMPRESA

VISTO: si approva
L'INGEGNERE CAPO
DIRETTORE DEI LAVORI
(Dr. Ing. Mario Fusi)

