


SMA

SE

INTERVENTO n° 1/AZ:
appartamenti n° 29

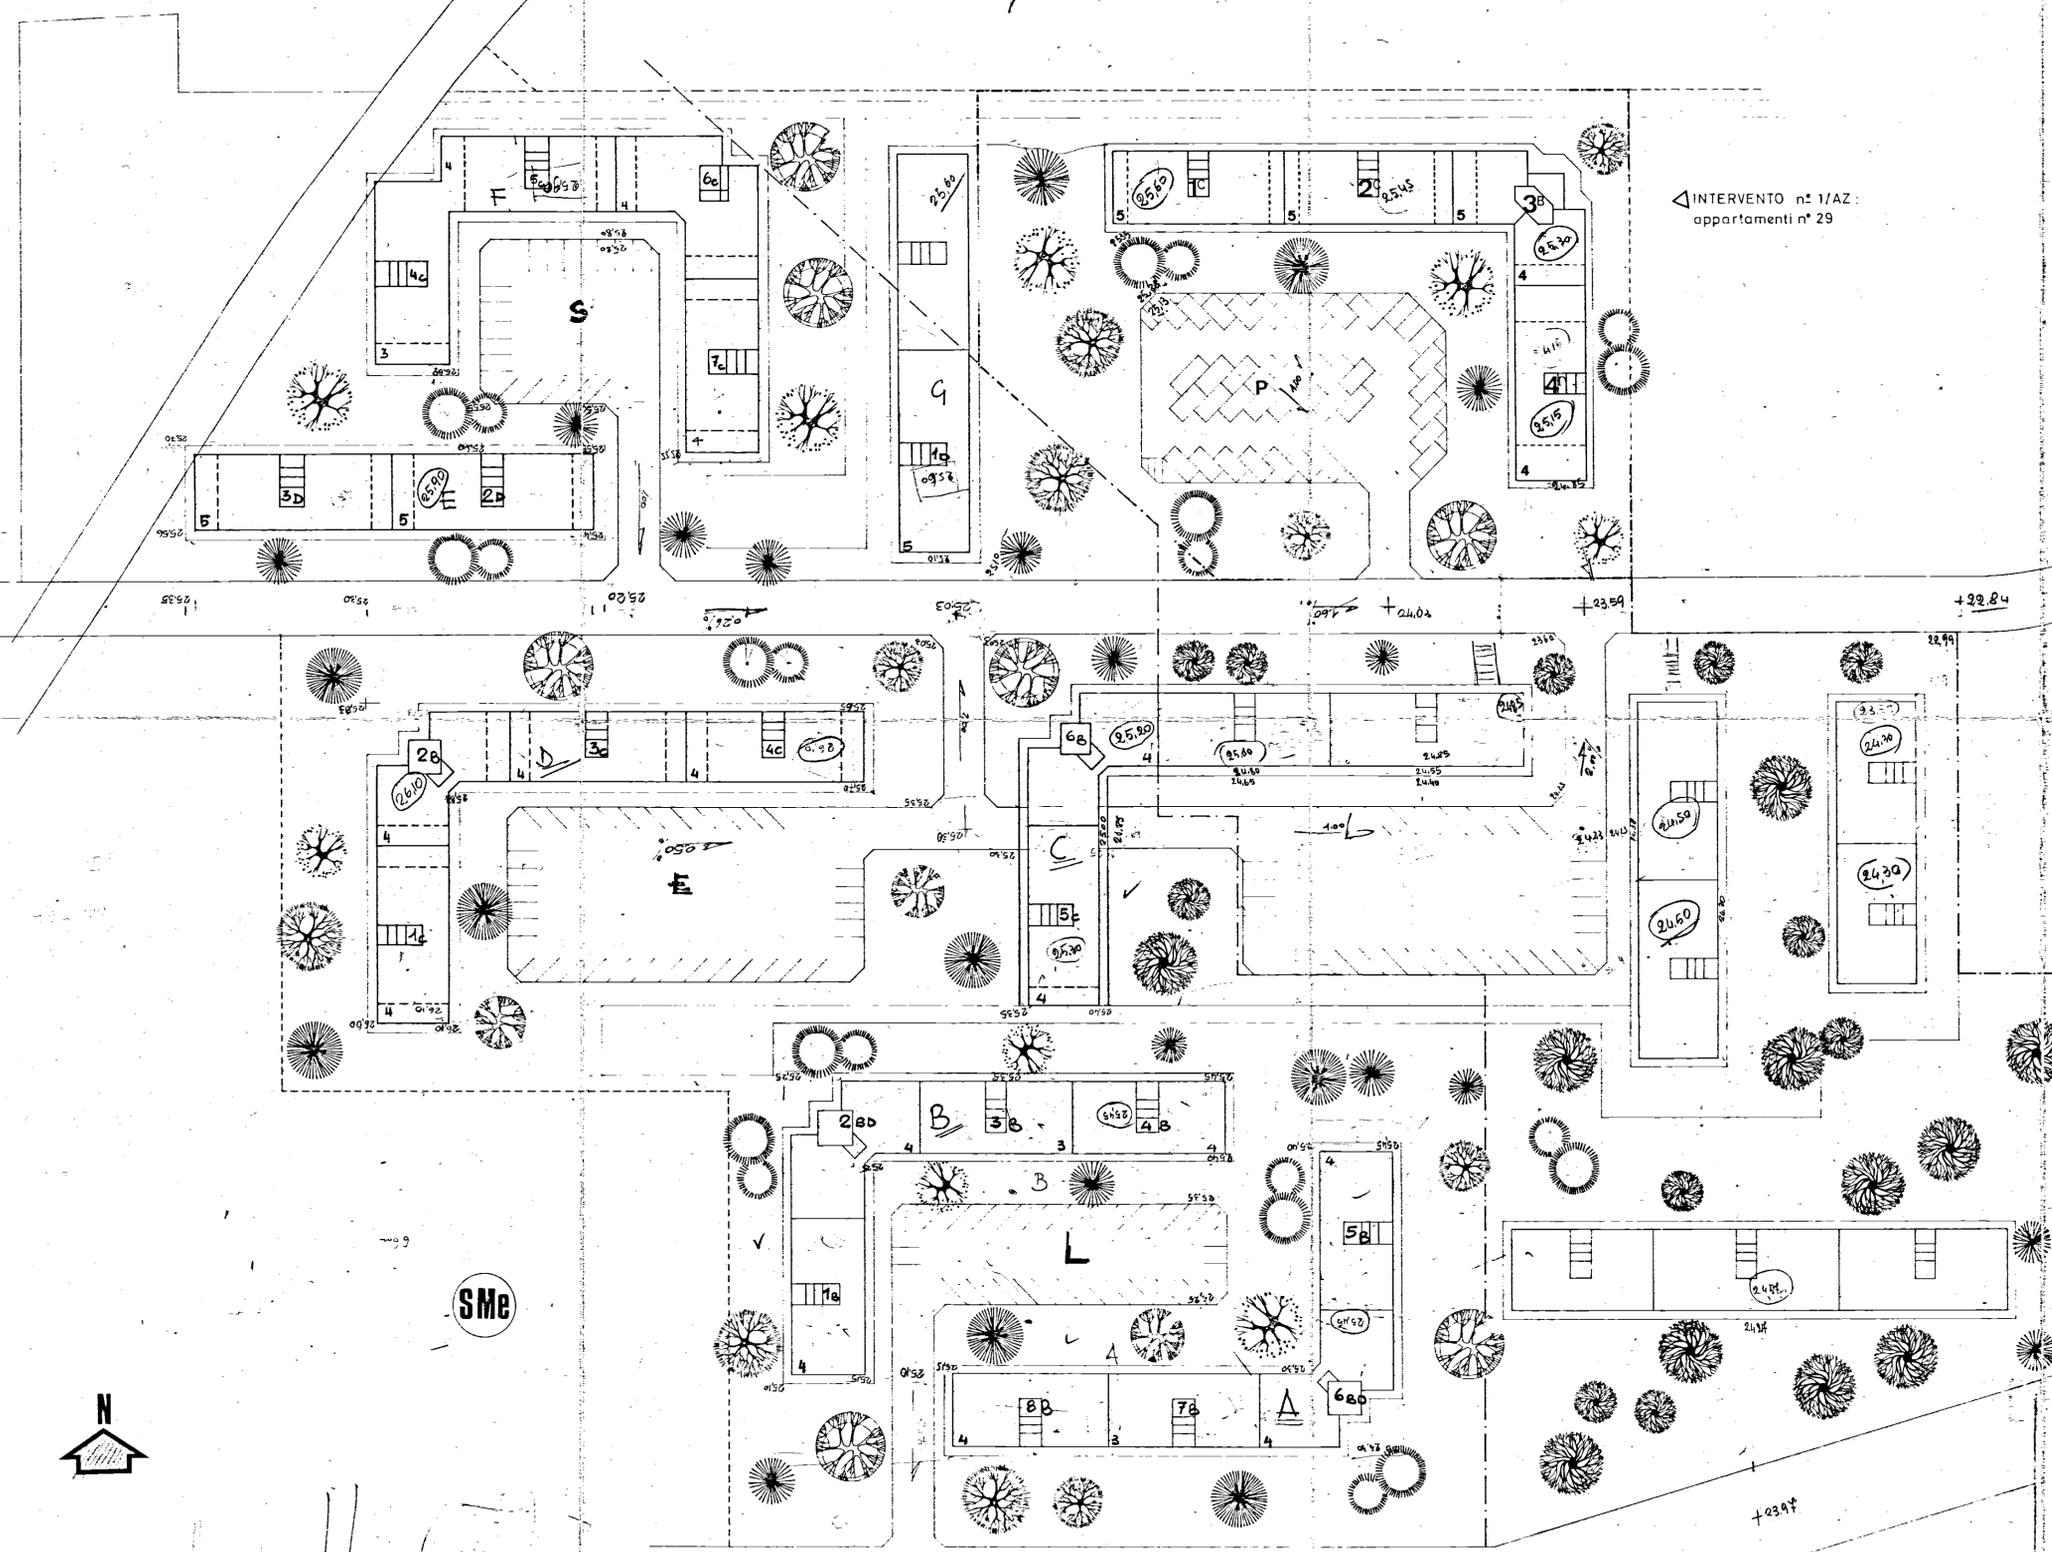

SMe



A

GESTIONE CASE LAVORATORI (legge 14.2.963 n° 60)		Intervento n° 1/AZ	stazione appaltante: i. a. c. p.
QUARTIERE «S.ELIA» BRINDISI Edilizia Sovvenzionata			data aggiornamento marzo 1968 aggiornam. aggiornam. 1
PLANIMETRIA GENERALE rapp. 1:500			
Dr. Ing. FRANCESCO D'ALONZO	EDILIZIA	<i>compilato</i> <i>verificato</i> <i>controllato</i> <i>firmato</i>	note
Dr. Ing. ELIO ROMANAZZI	STRUTTURE		
Dr. Ing. FAUSTO FALIVA	IMPIANTI		
Dr. Ing. ALDO MALDARI	PROGRAMMAZIONE		
I. A. C. P.		DIREZIONE LAVORI	controllo visto