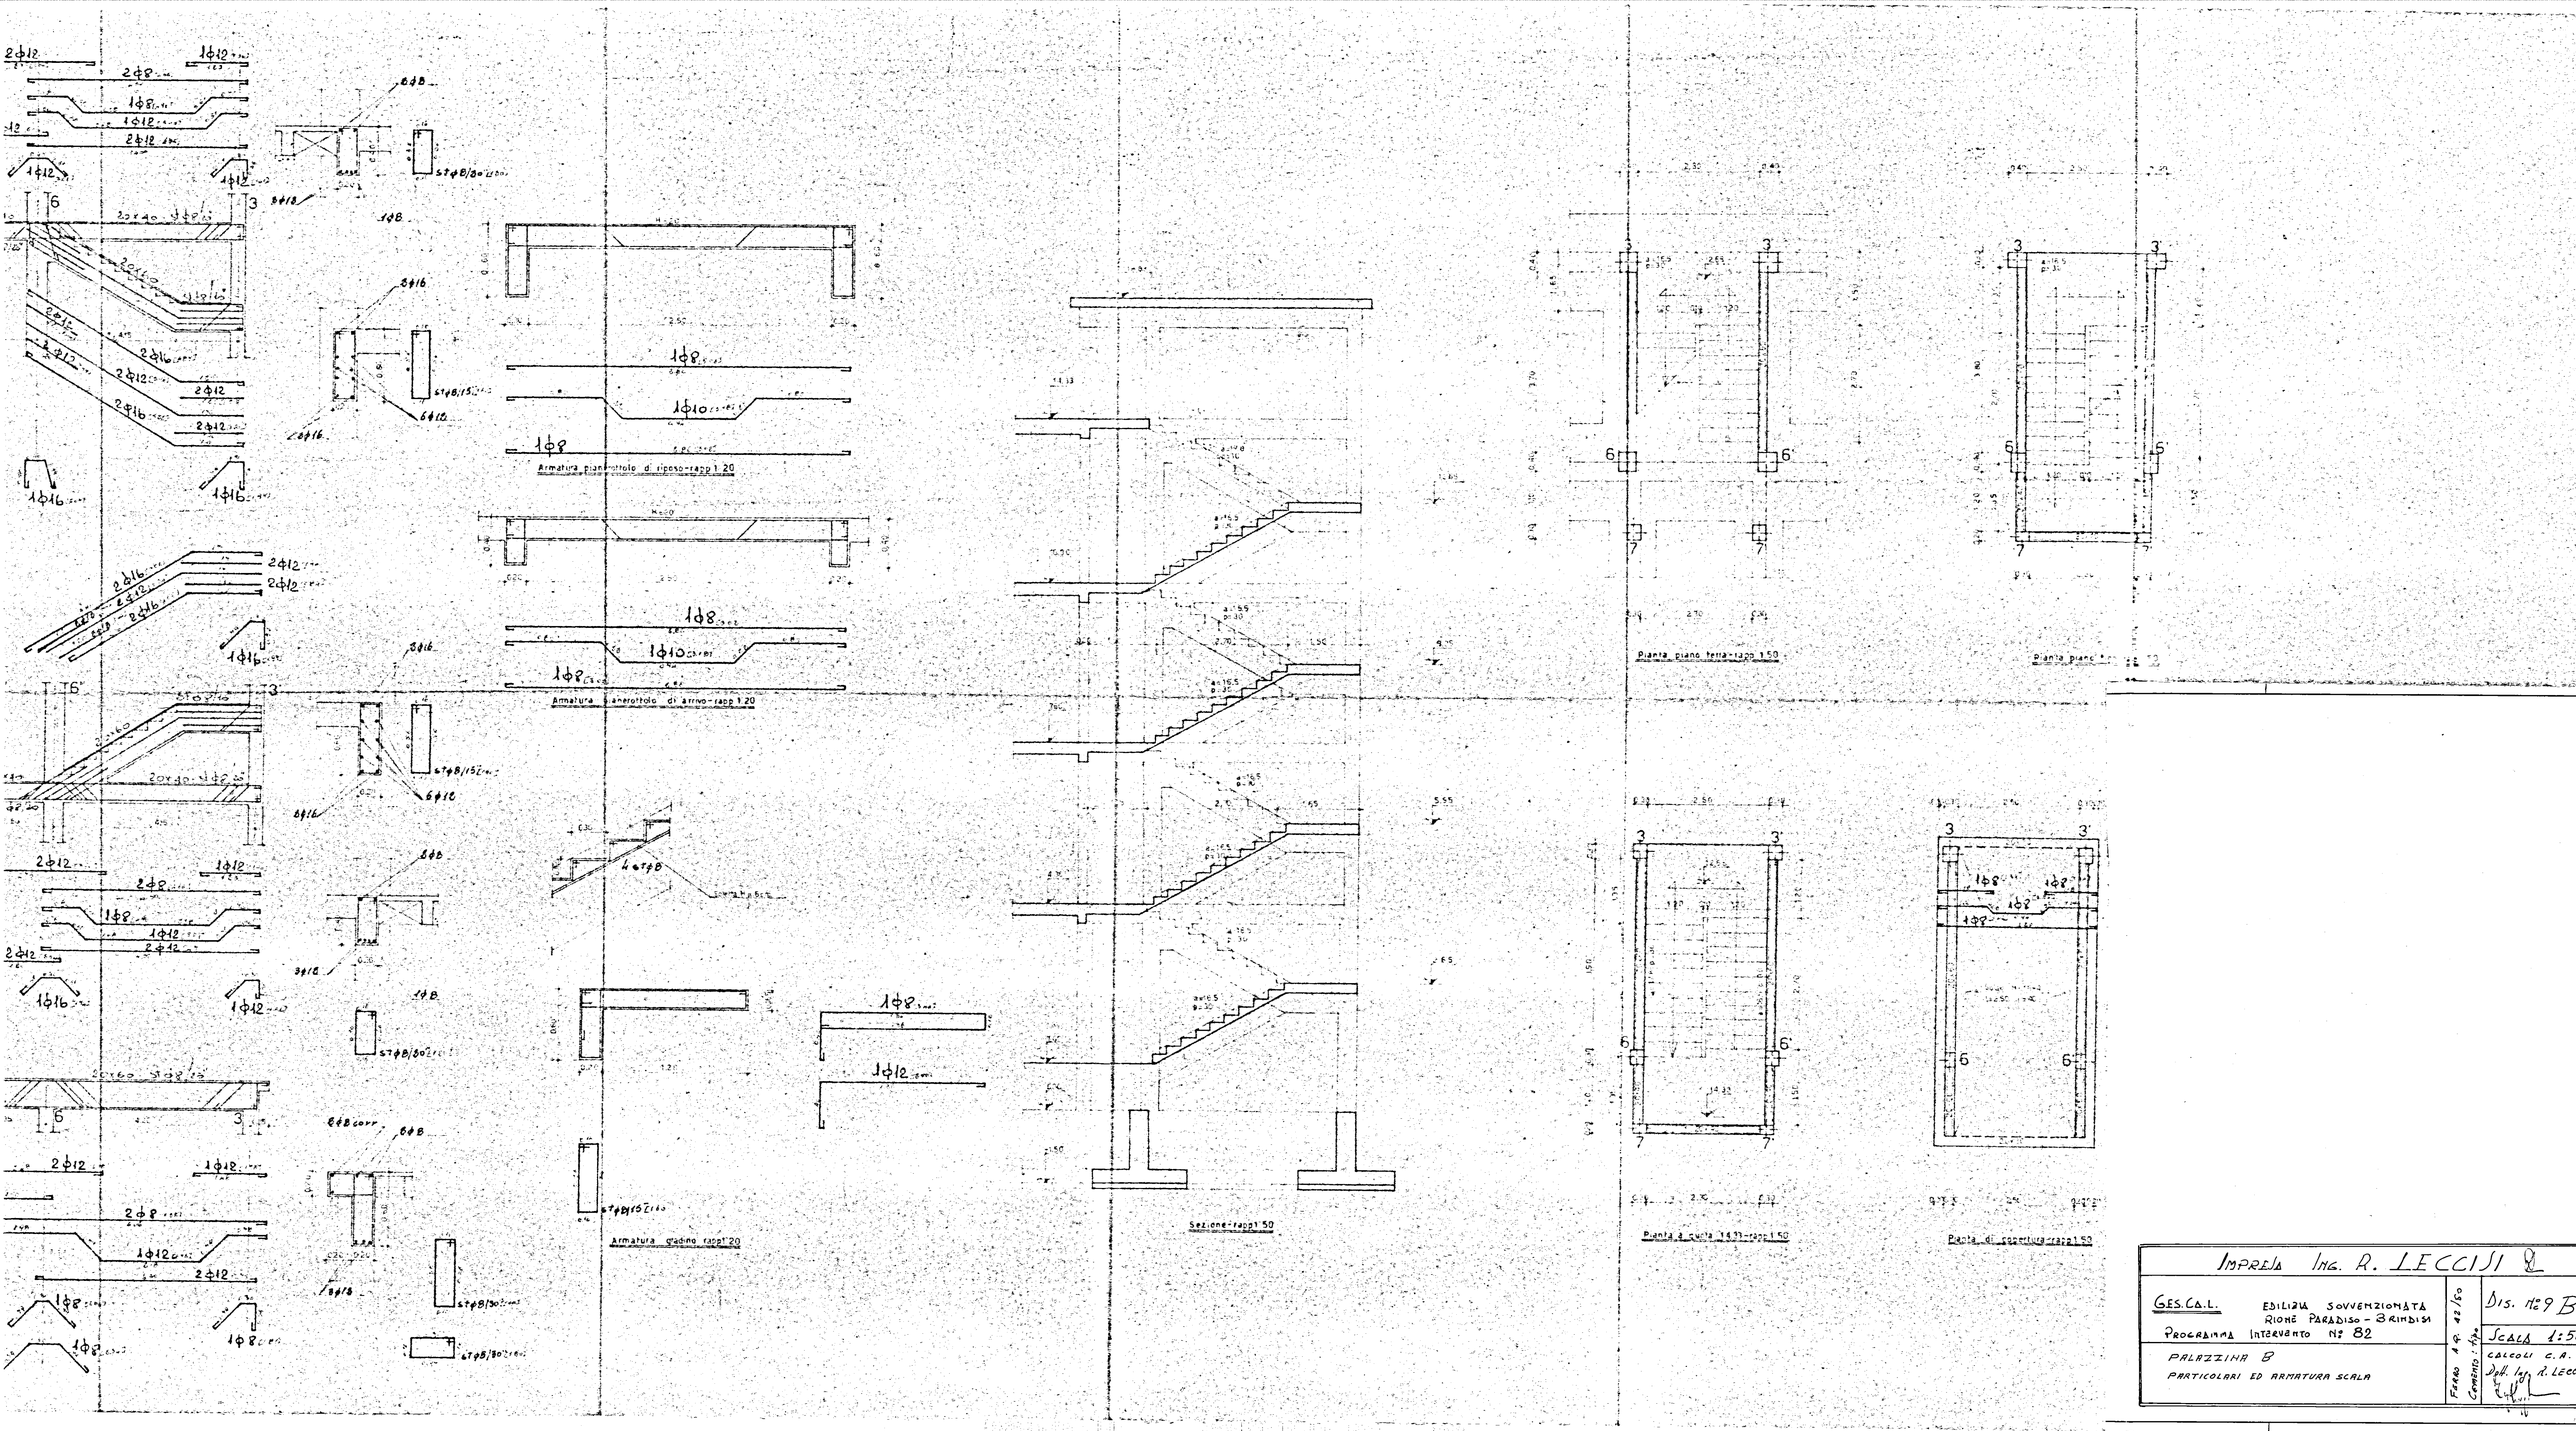
Armatura pianerottolo di riposo-rapp 1:20
Armatura pianerottolo di arrivo-rapp 1:20
Armatura gradino rapp 1:20
Sezione-rapp 1:50
Pianta piano terra-rapp 1:50
Pianta piano
Pianta a quota 14.33-rapp 1:50
Pianta di copertura-rapp 1:50
IMPRESA ING. A. LECCISI &
GES.CA.L.
EDILIZIA SOVVENZIONATA
RIONE PARADISO - BRINDISI
PROGRAMMA INTERVENTO N° 82
PALAZZINA B
PARTICOLARI ED ARMATURA SCALA
FERRO A 42/50
CEMENTO - TIPO
DIS. N° 9 B
SCALA 1:5
CALCOLI C.A.
Dott. Ing. A. LECC