


ISTITUTO AUTONOMO CASE POPOLARI
PER LA PROVINCIA DI BRINDISI


COSTRUZIONE DI n°8 ABITAZIONI PER
LAVORATORI AGRICOLI DIPENDENTI
IN BRINDISI - PAL. TIPO 2

PROSPETTI E SEZIONI


Scala 1:100

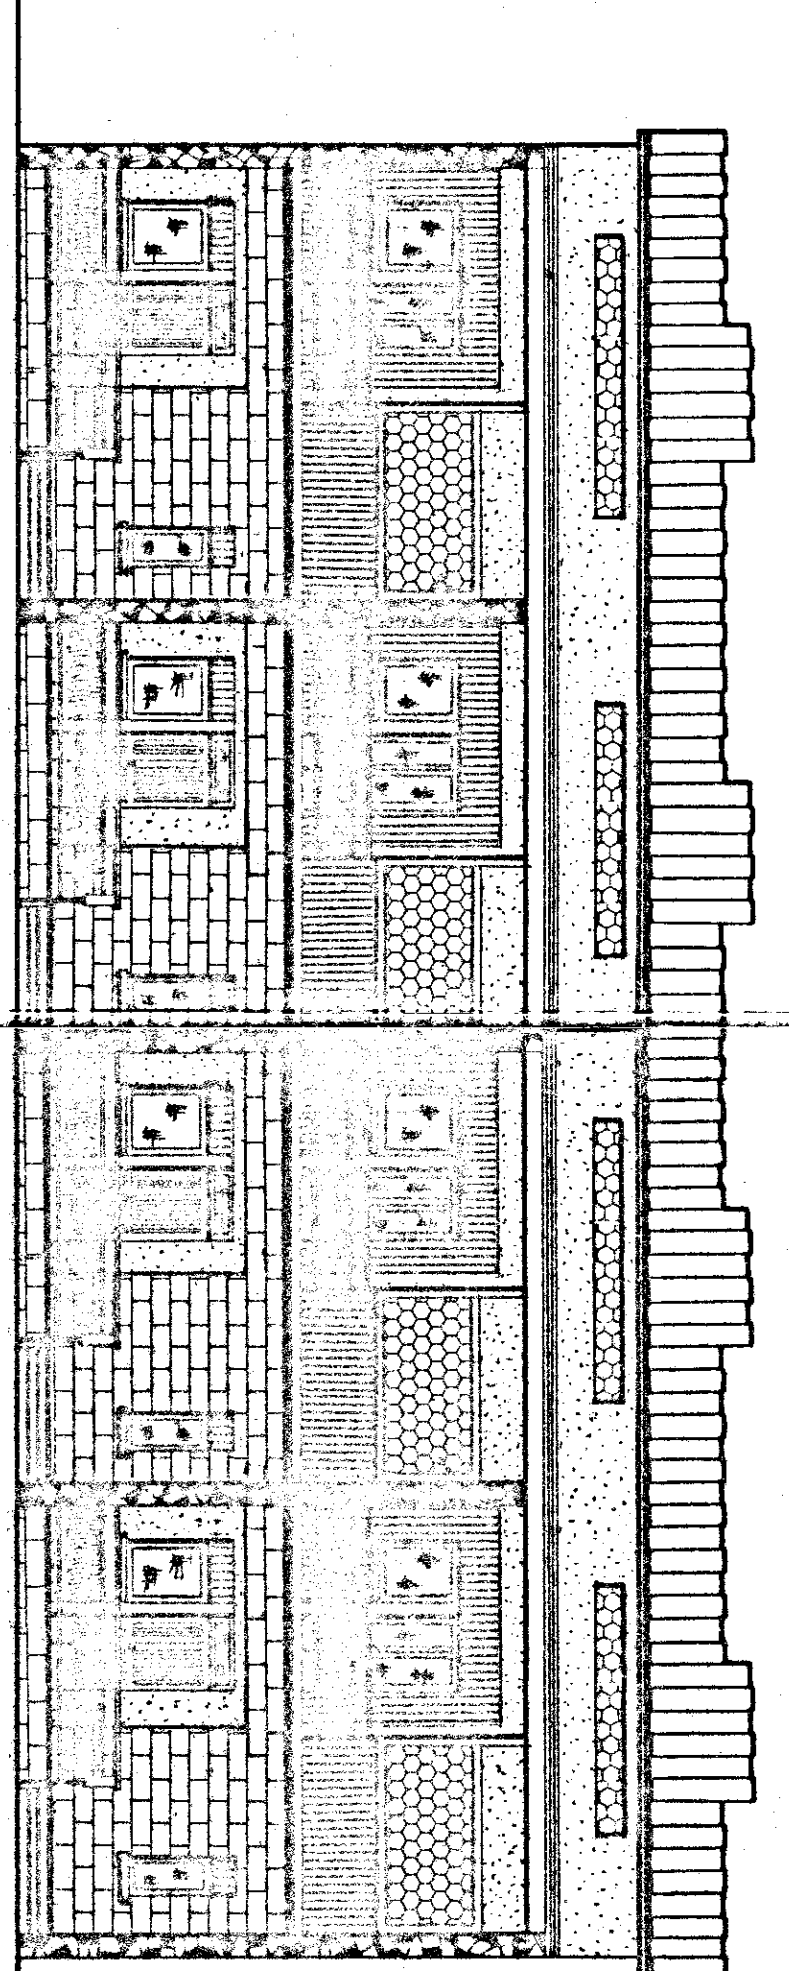


PROSPETTO ANTERIORE

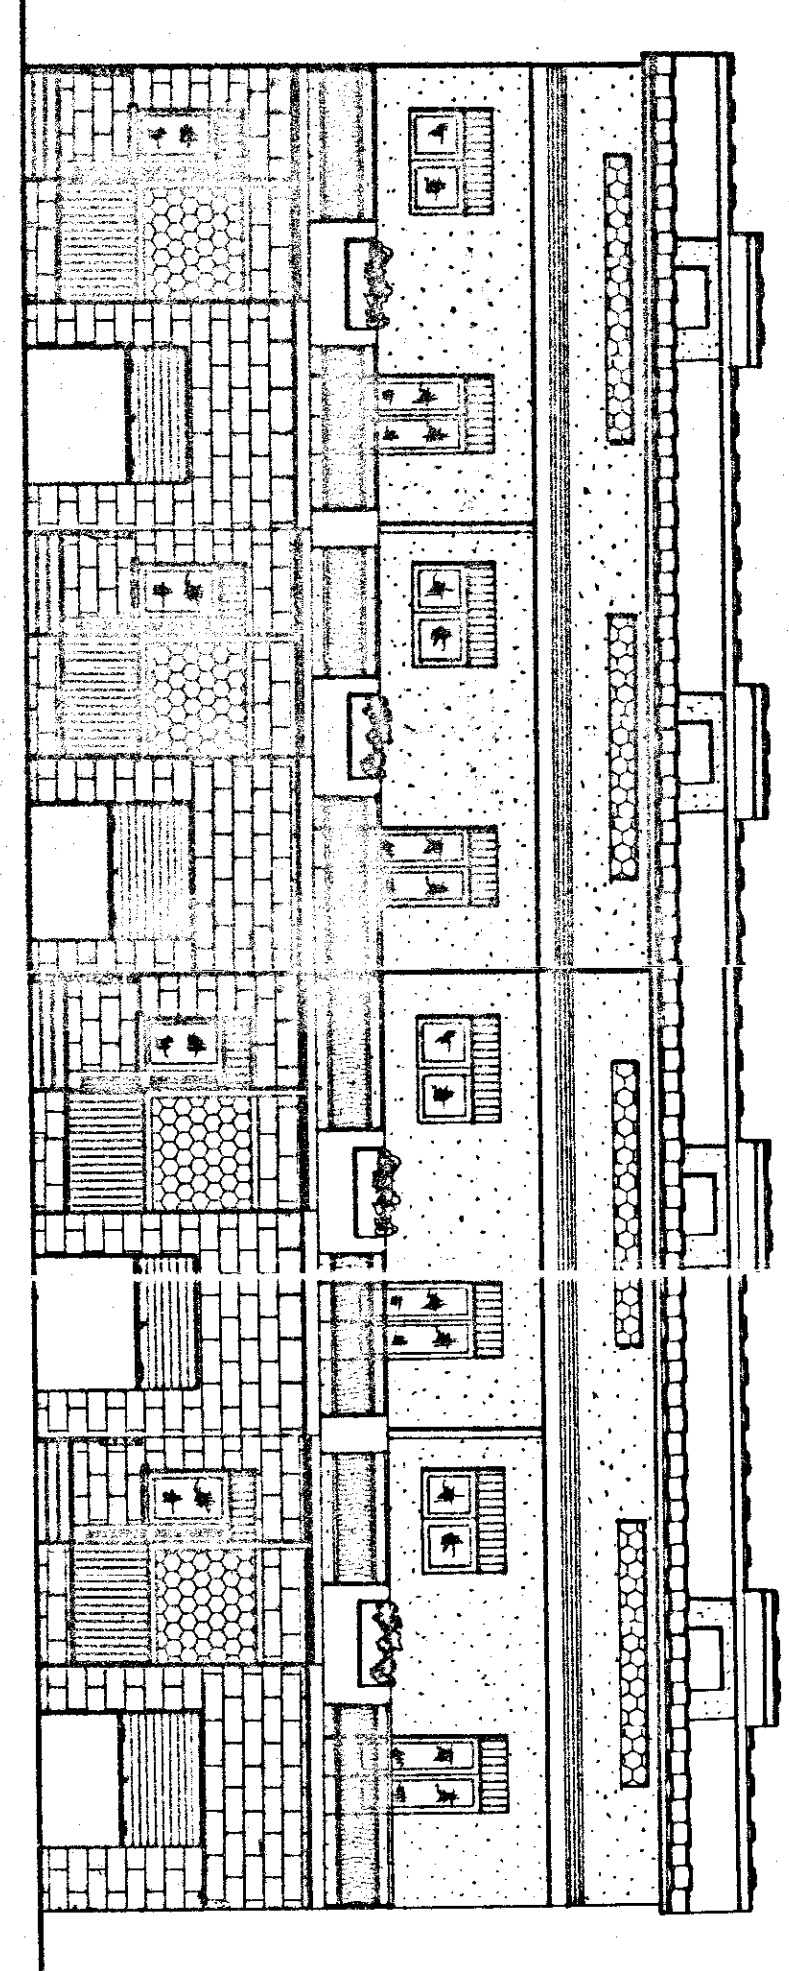

PROSPETTO POSTERIORE

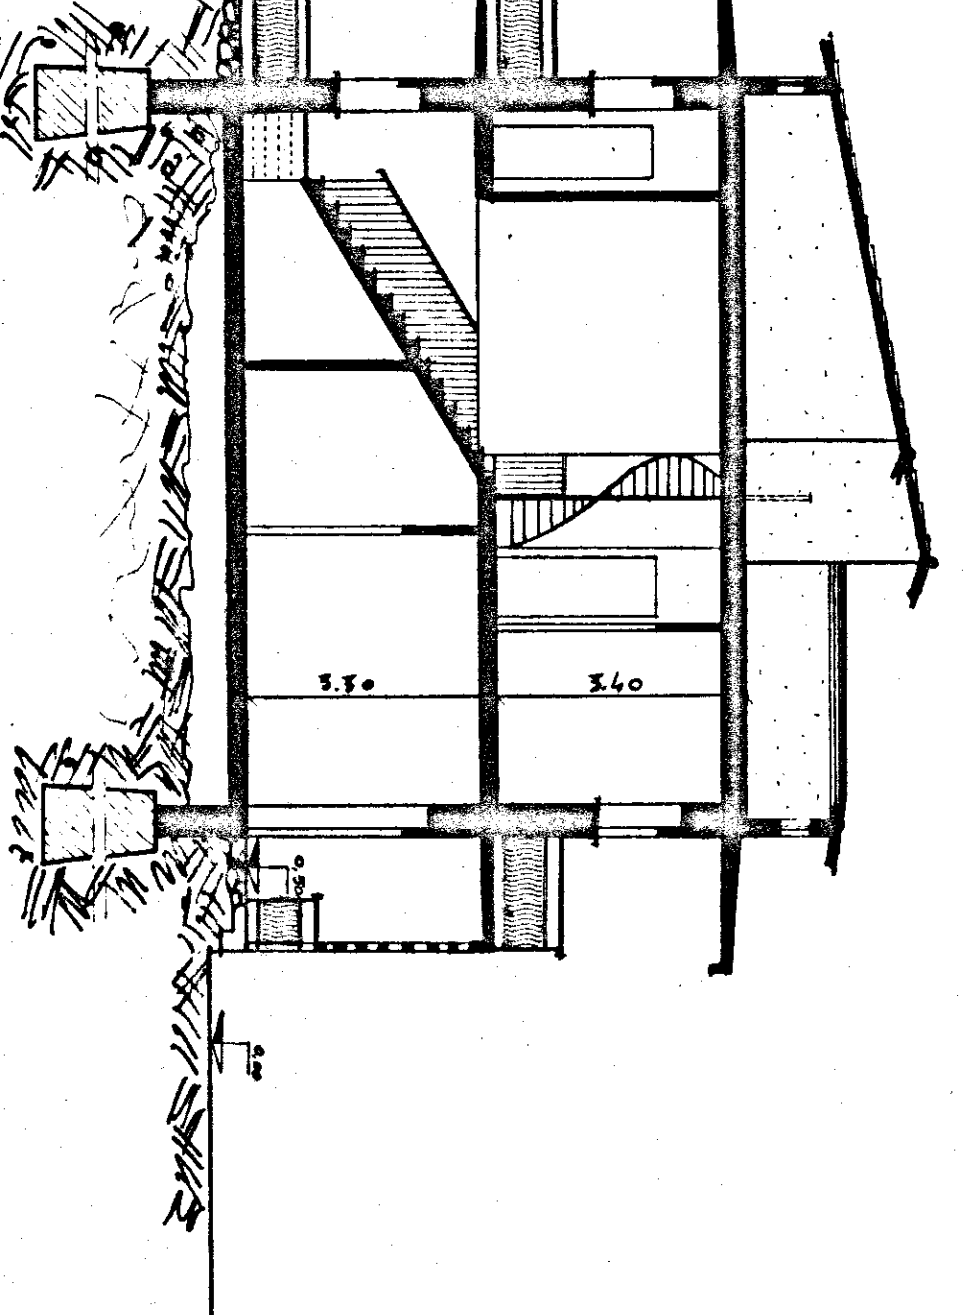

SEZ. A-A'

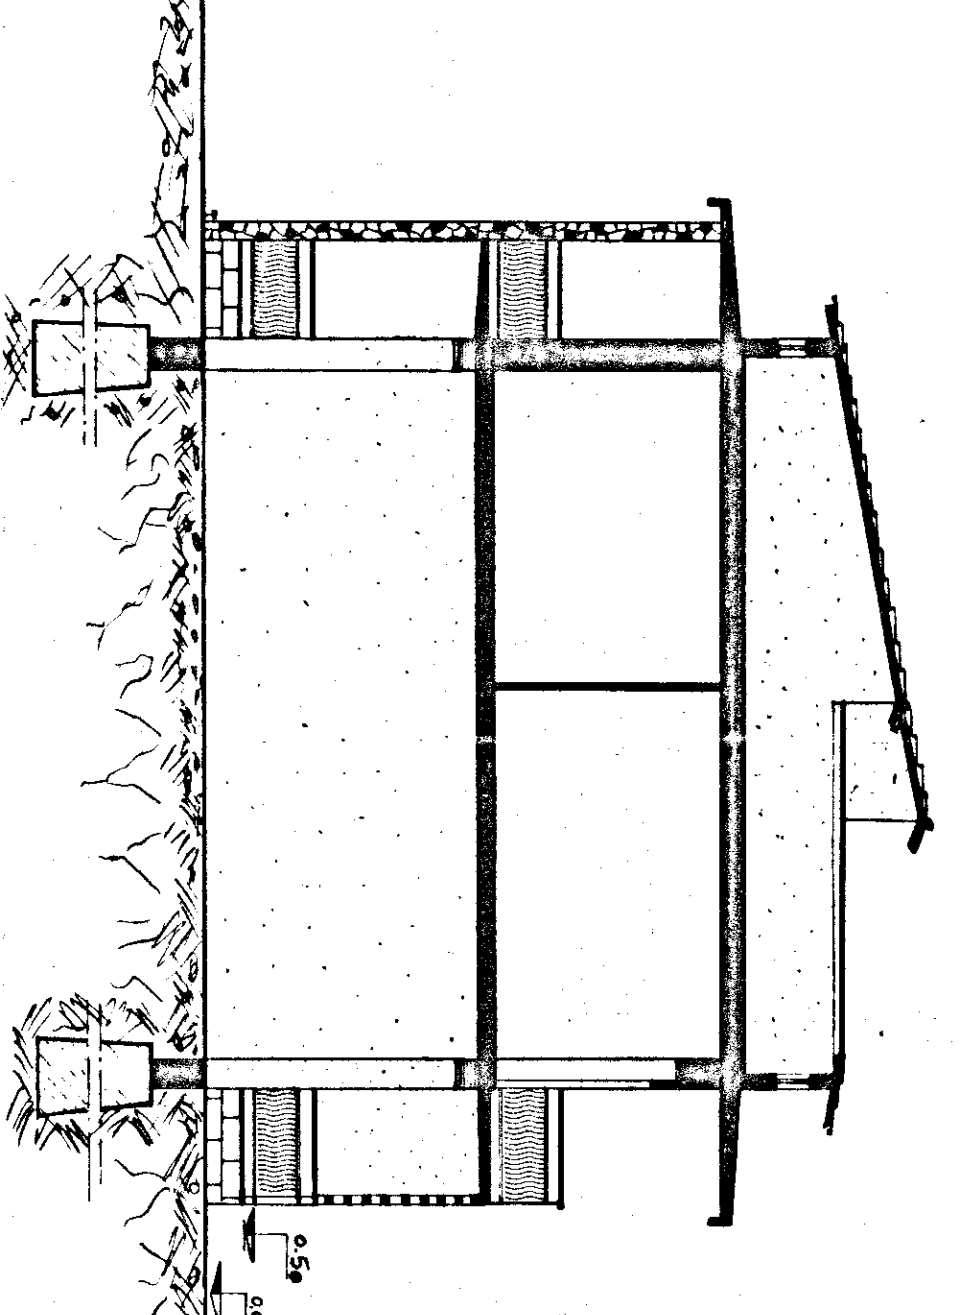

SEZ. B-B'