


I. A. C. P.		INTERVENTO N°	LEGGI 30-12-1960
BRINDISI-			N° 1676
PROGETTO ESECUTIVO PER LA		DATA	AGG.
CONSTRUZIONE DI N° 24 ALLOGGI PER		AGG.	AGG.
AGRICOLTORI IN OSTUNI			
PIANTA DEL PIANO PRIMO		RAPP.	1:50
PROGETTO			
DIREZ. LAVORI			
STRUTTE E CALCOI			
		DISEGNO	
		CONTR.	

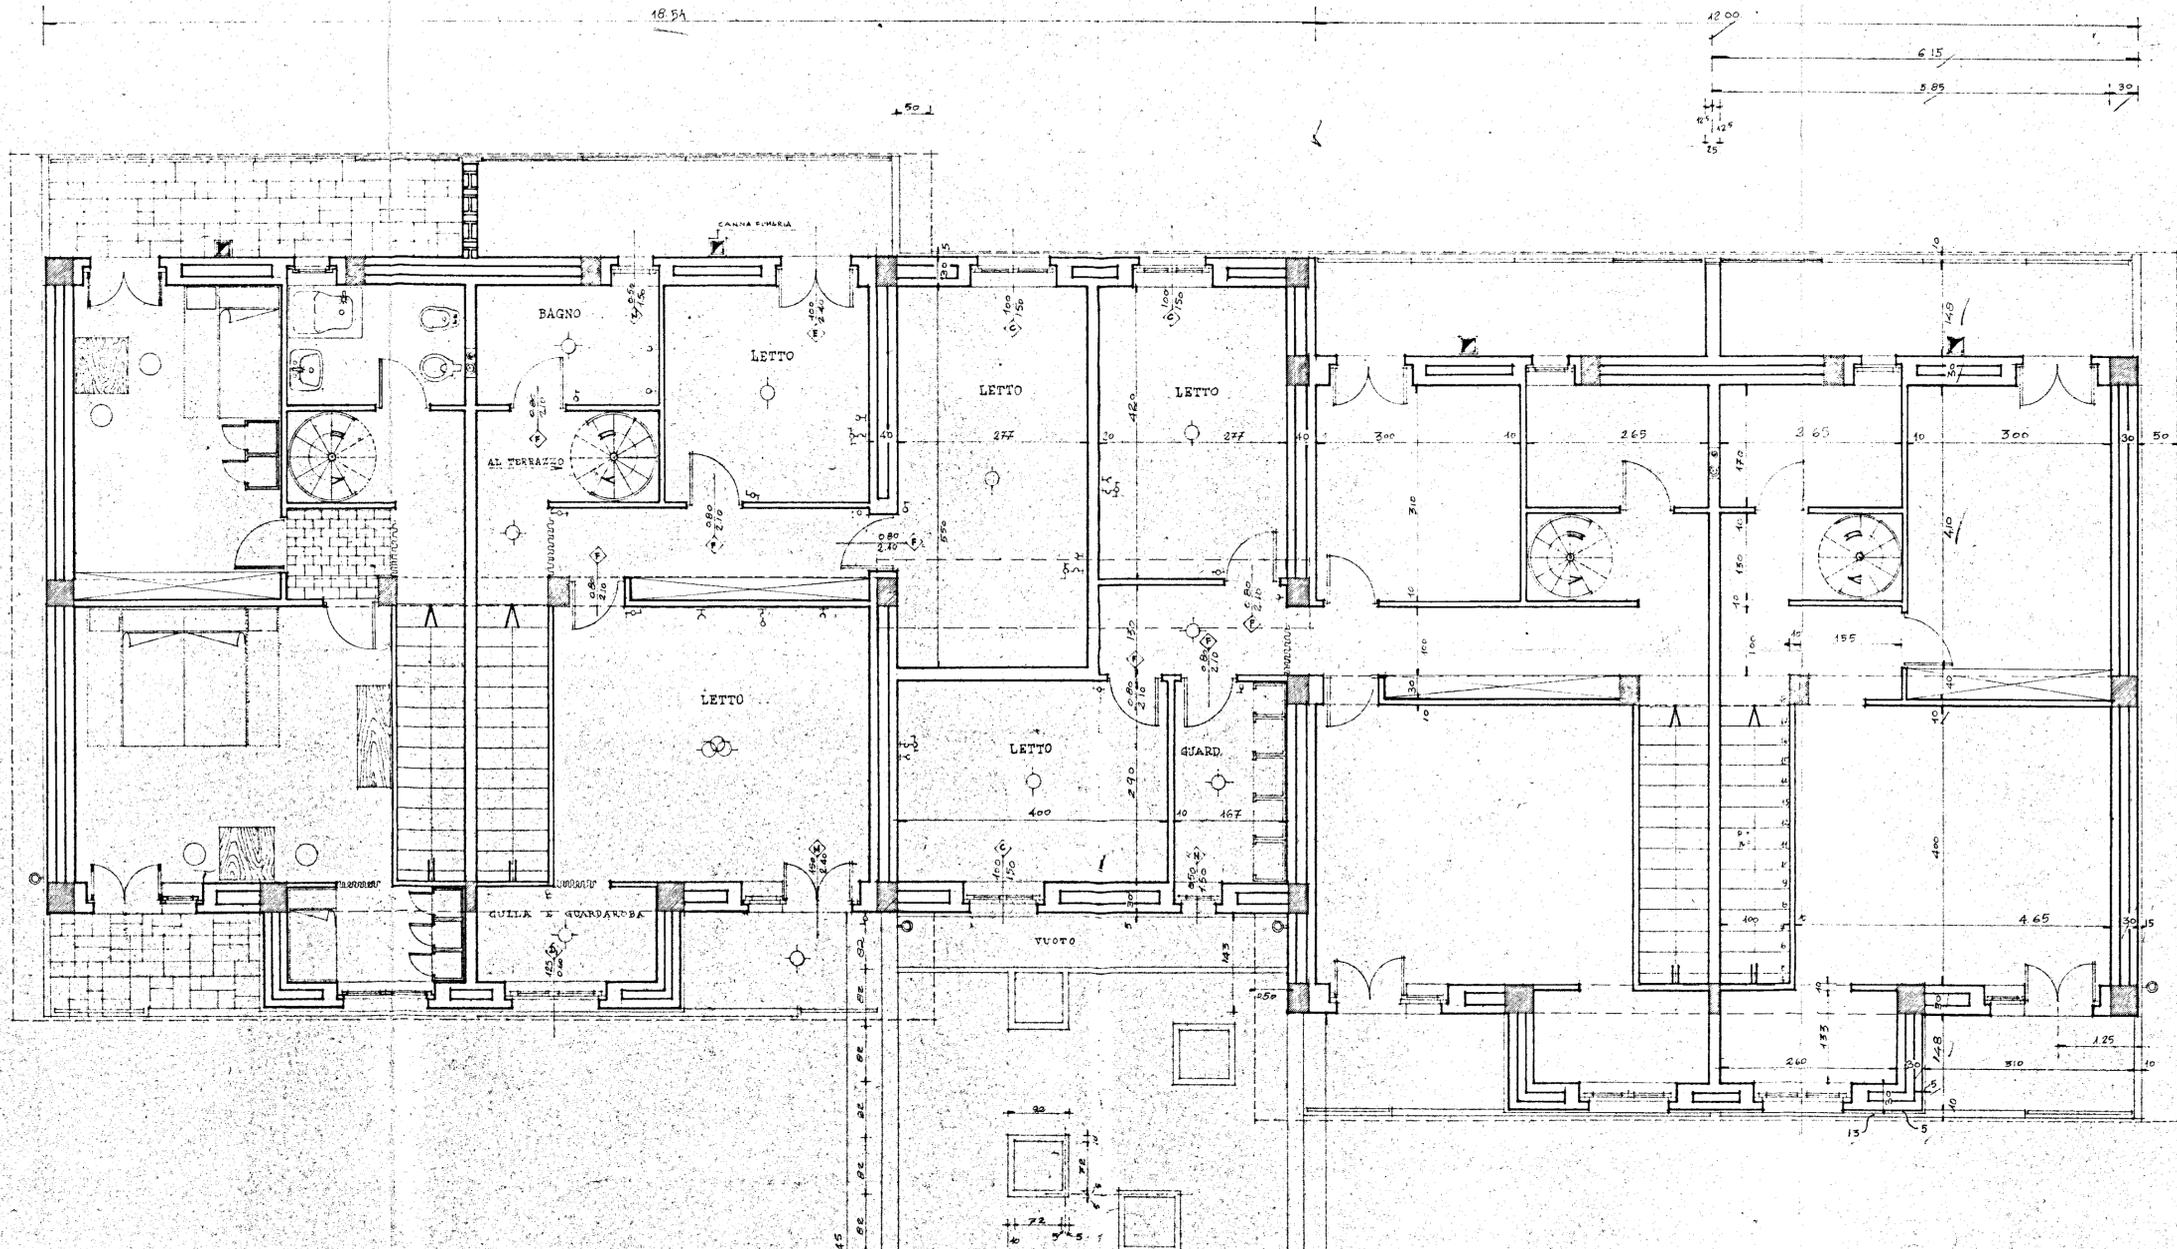

TIPO 4		
DEGNOMIN.	DIMENS.	SUP.
PRANZO-SOGGI	4,00 x 4,75	19,00
W.C. SERVIZIO	1,25 x 1,50	1,90
DISIMPEGNO	0,90 x 1,20	1,08
PLURIVISO		12,98
CUCININO	1,60 x 2,50	4,00
SUP. mq.		38,16
LETTI	4,05 x 4,00	16,20
GUARDAROBA	1,93 x 2,00	3,86
LETTI	4,10 x 3,00	12,30
DISIMP. LETTI		1,97
BAGNO	2,65 x 1,70	4,50
DISIMP. SCALA		1,80
SUP. mq.		42,03
SUP. TOTALE mq.		80,00

TIPO 6		
DEGNOMIN.	DIMENS.	SUP.
PRANZO-SOGGI	4,00 x 4,75	19,00
W.C. SERVIZIO	1,25 x 1,50	1,90
DISIMPEGNO	0,90 x 1,20	1,08
PLURIVISO		12,98
CUCININO	1,60 x 2,50	4,00
SUP. mq.		38,16
LETTI	4,65 x 4,00	18,60
GUARDAROBA	1,93 x 2,00	3,86
LETTI	3,00 x 3,10	9,30
LETTI	2,77 x 3,90	10,81
DISIMP. LETTI		5,49
DISIMP. SCALA		1,80
BAGNO	2,60 x 1,70	4,42
SUP. mq.		58,37
SUP. TOTALE mq.		96,53

TIPO 8		
DEGNOMIN.	DIMENS.	SUP.
PRANZO-SOGGI	4,00 x 4,75	19,00
W.C. SERVIZIO	1,25 x 1,50	1,90
DISIMPEGNO	0,90 x 1,20	1,08
PLURIVISO		12,98
CUCININO	1,60 x 2,50	4,00
SUP. mq.		38,16
LETTI	4,65 x 4,00	18,60
GUARDAROBA	1,93 x 2,00	3,86
LETTI	3,00 x 3,10	9,30
LETTI	4,00 x 2,77	11,08
LETTI	4,00 x 2,90	11,60
RIPOSTIGLIO	1,67 x 2,90	4,84
DISIMP. LETTI		8,61
DISIMP. SCALA		1,80
BAGNO		4,00
SUP. mq.		78,60
SUP. TOTALE mq.		116,76

