

Comune di BRINDISI
Provincia di BRINDISI
CANTIERE N° 11251 (GESTIONE IHA - CASA)
Fabbricato UNICO : PALAZZINA D
Località - Commenda Ovest
Viale LIGURIA - n° civ. /A - /B

LOCAZIONE

- n° civ. /A

1-

2-

3-

4-

5-

6-

7-

8-
- n° civ. /B

1-

2-

3-

4-


5-

6-

7-

8-

PIANTA SCANTINATO

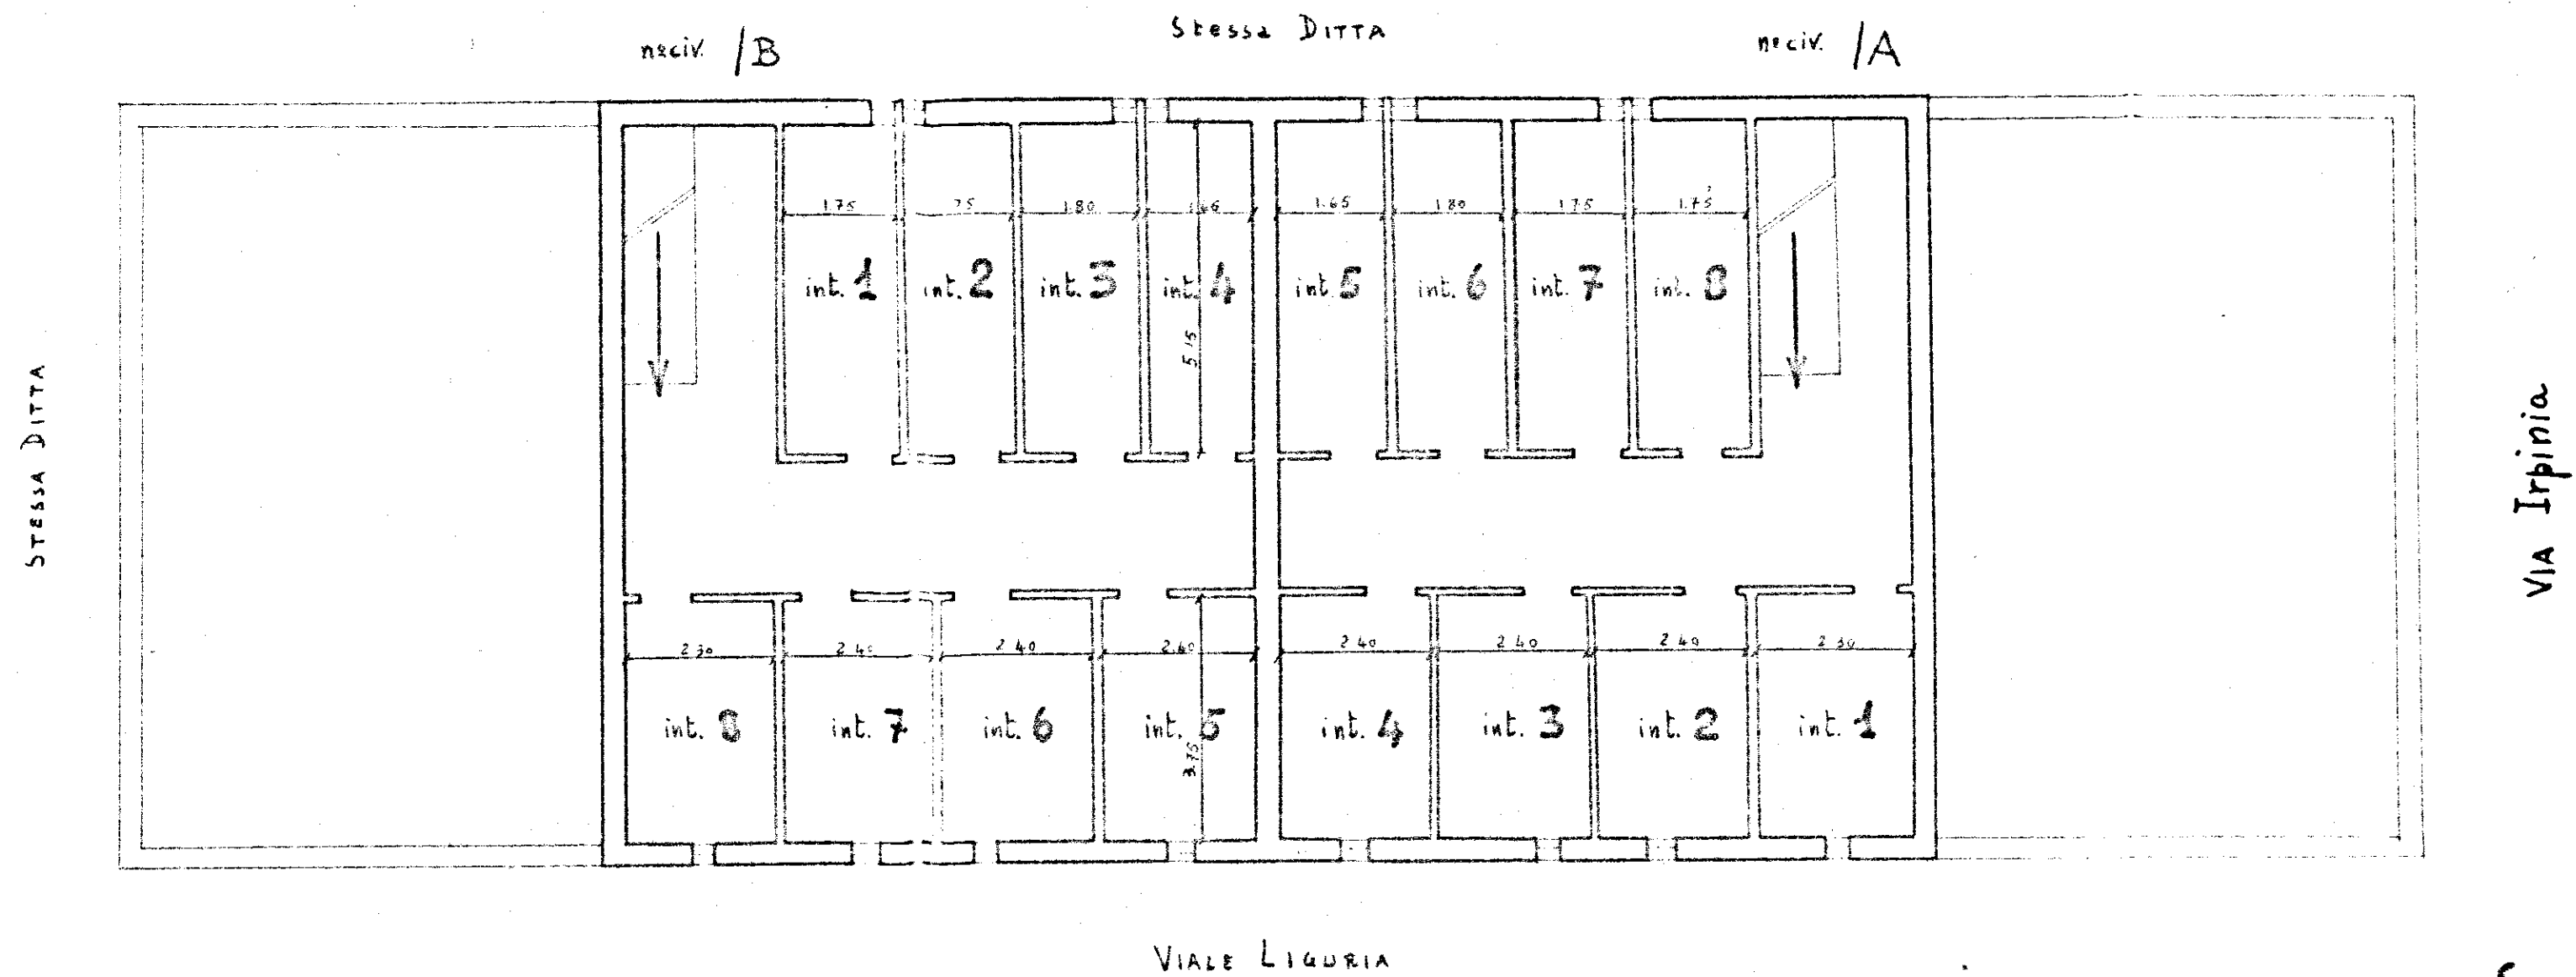

data della compilazione Settembre 1960

Scala 1:100