


4° LOTTO C.E.P. - BRINDISI - CANT. 12658

SCALA 1:25

impianto idrico tipo - PALAZZINA n°1

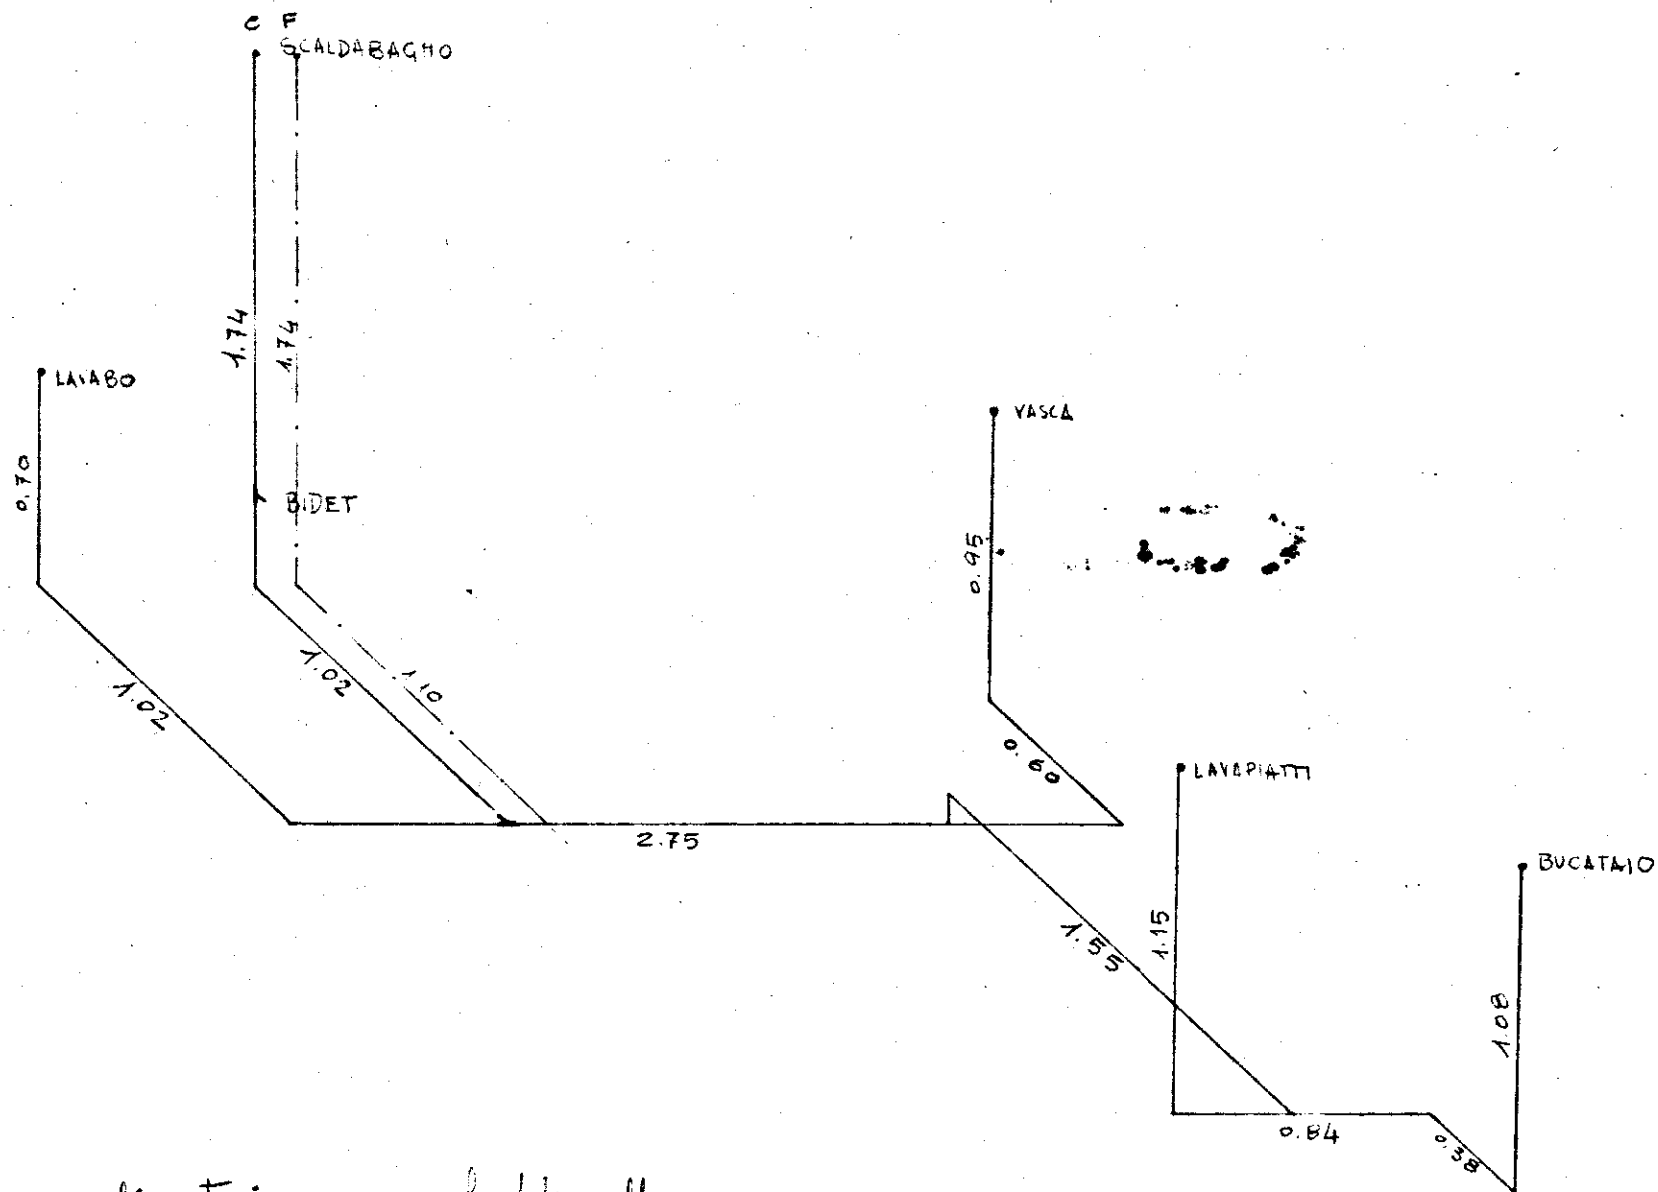

----- alimentazione acqua fredda allo
scaldabagno -

L'IMPRESA

IL DIRETTORE DEI LAVORI