


ISTITUTO AUTONOMO CASE POPOLARI PER LA PROVINCIA DI BRINDISI


PROGETTO DI CASE POPOLARI

Scala 1:100

PROSPETTO

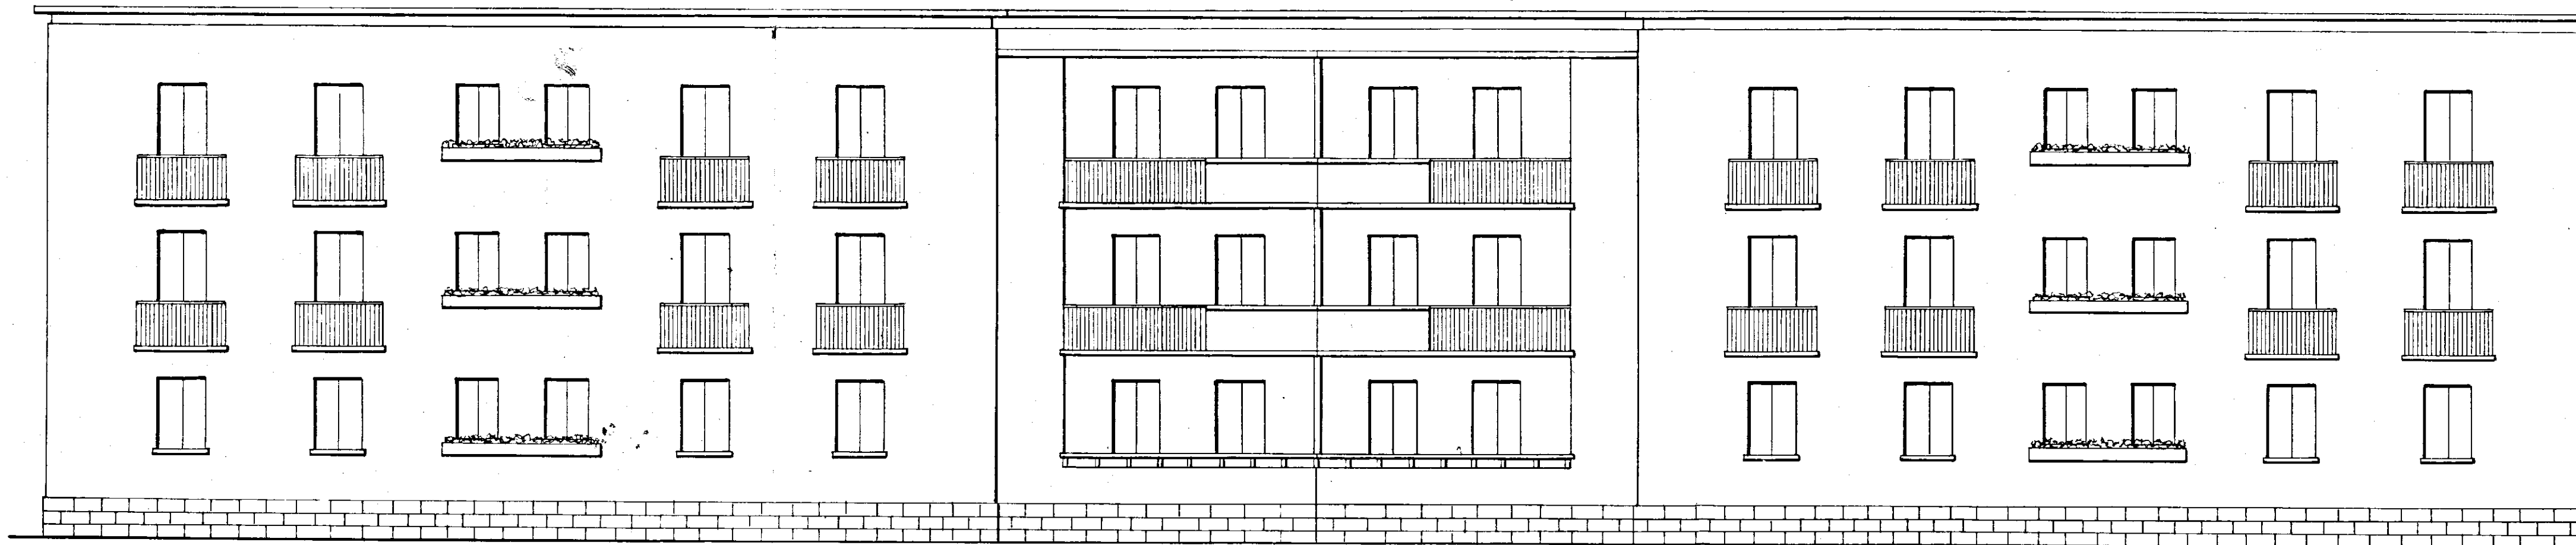

SEZIONE A-B

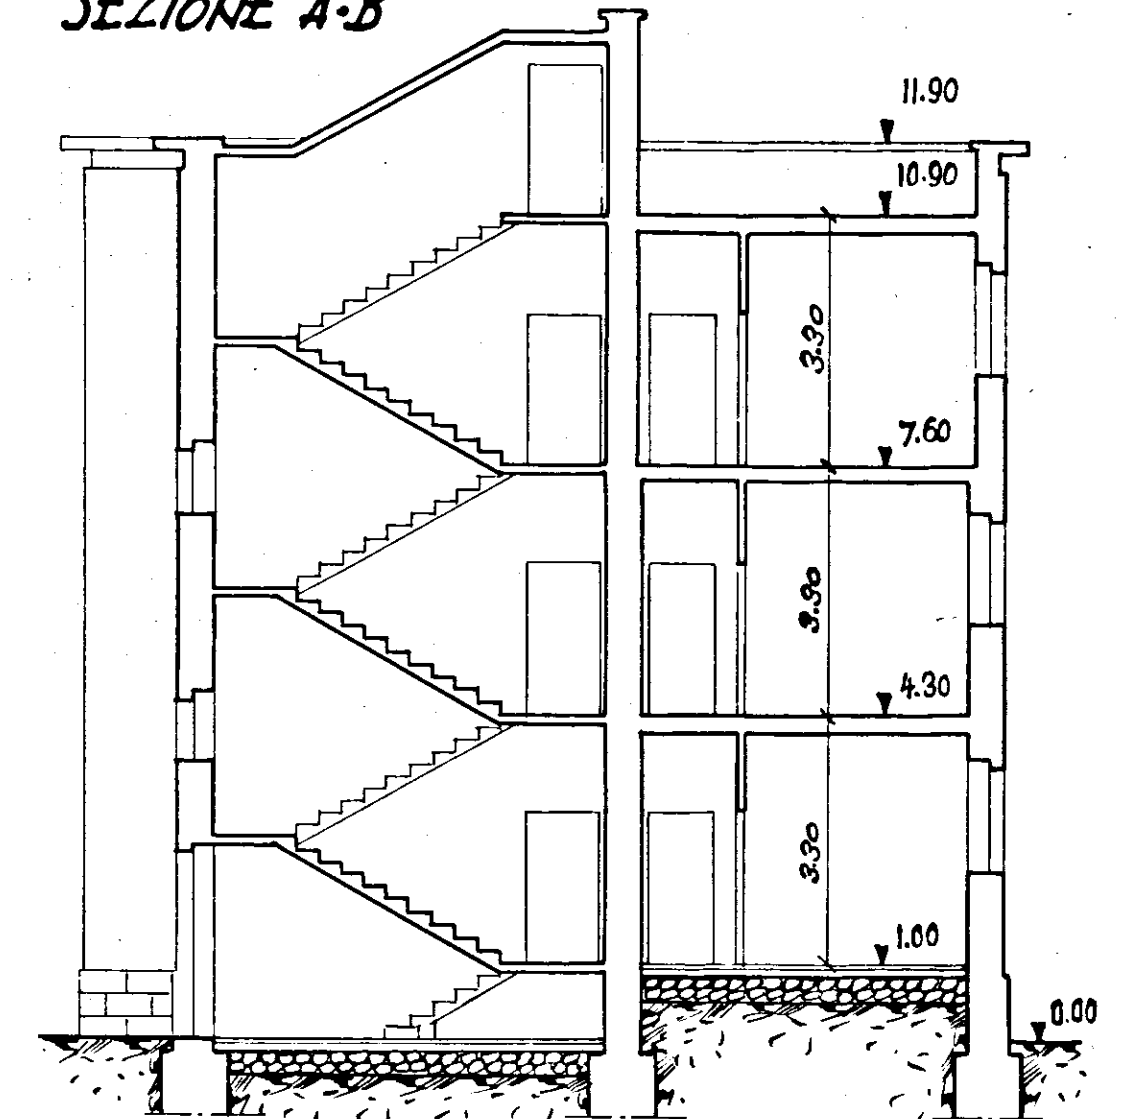

RETROSPETTO

