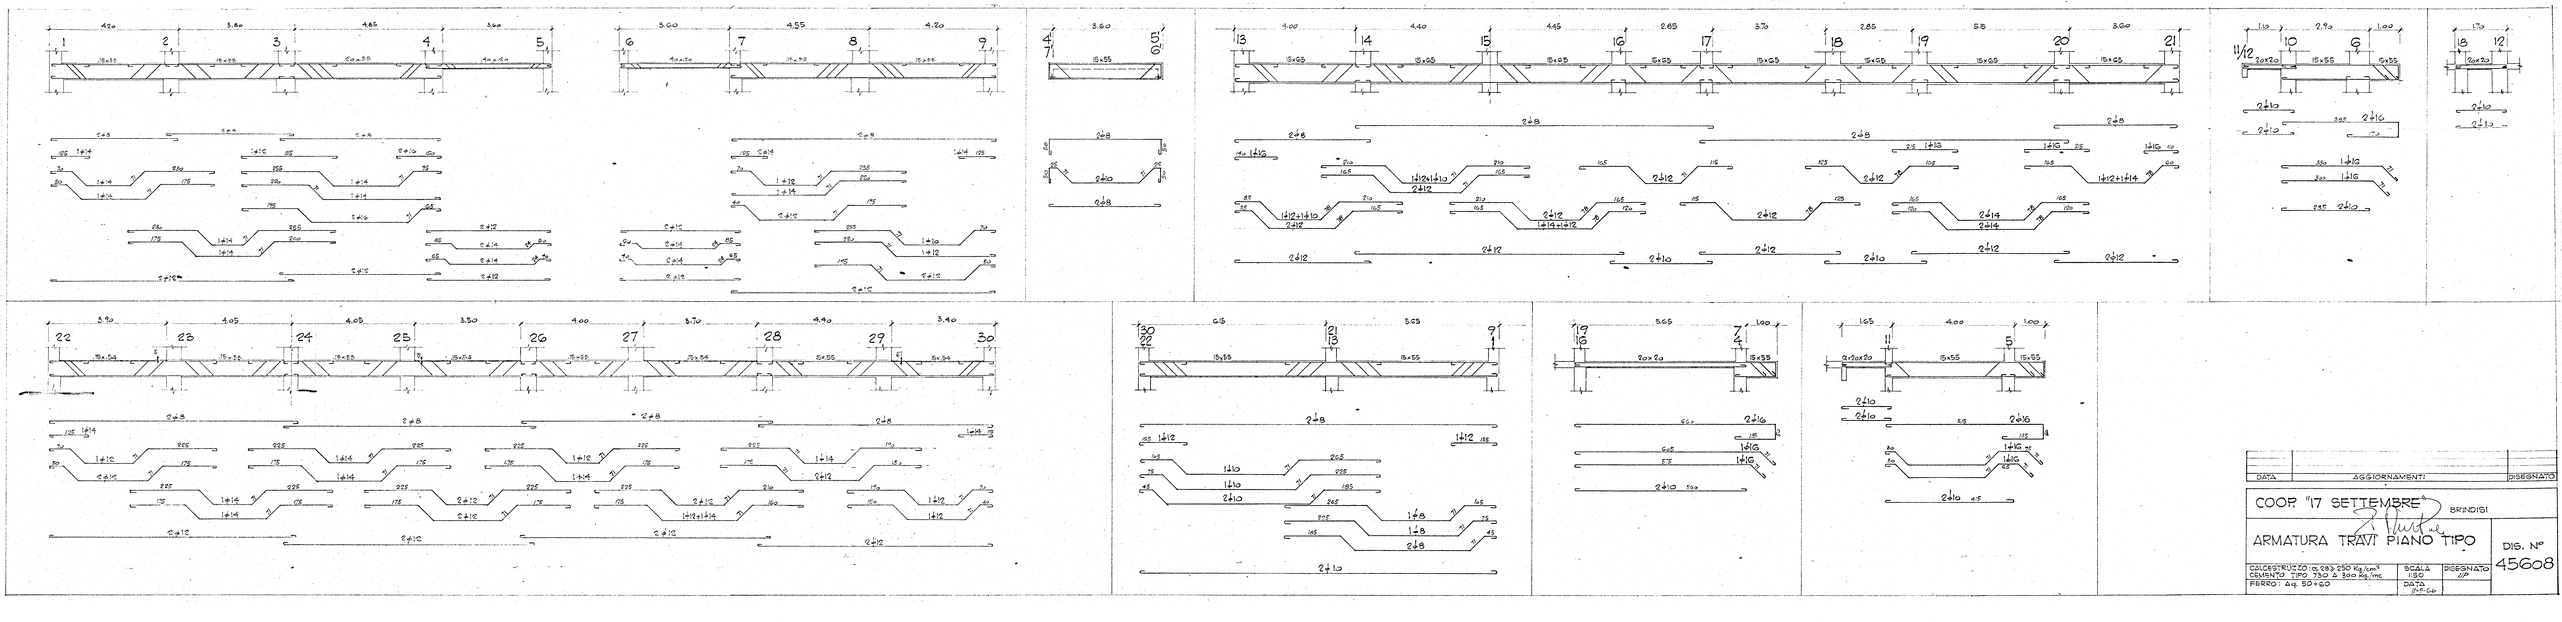

DATA	AGGIORNAMENTI	DISEGNATO

COOP. "17 SETTEMBRE" BRINDISI

ARMATURA TRAVI PIANO TIPO

DIS. N° 45608

CALCESTRUZZO 0,289 x 250 Kg/cm²
CEMENTO TIPO 750 A 300 Kg/mc
FERRO: Ag. 50+60

SCALA 1:50 | DISEGNATO | DATA 17-7-66