



-ISTITUTO AUTONOMO PER LE CASE POPOLARI DELLA PROVINCIA DI BRINDISI -	
LEGE 30.12.1980 n. 1878	PIANO INTERVENTO 6° A/B/L/A
VARIANTE AL COMPLESSO DI EDILIZIA RESIDENZIALE I.A.C.P. DELLA PROVINCIA DI BRINDISI COMUNE DI VILLA CASTELLI APPROVATO DALLA C.E.C. IL 12-3-1982	TAV.
OGGETTO	3
PIANTA DELLE COPERTURE	UFFICIO PROGETTAZIONE I.A.C.P. BRINDISI
	SCALA 1:80

Per copia conforme
 Brindisi, li 25 FEB. 1985
 IL COORDINATORE GENERALE
 (Dott. Ing. Antonio LONGO)




IL COORDINATORE
 (Dott. Ing. Antonio LONGO)
 IL PRESIDENTE
 (Dott. Ing. Antonio LONGO)

COMMISSIONE EDILIZIA
 VILLA CASTELLI (Brindisi)
 1.6 GIU 1983
 FARENE FAVOREVOLE

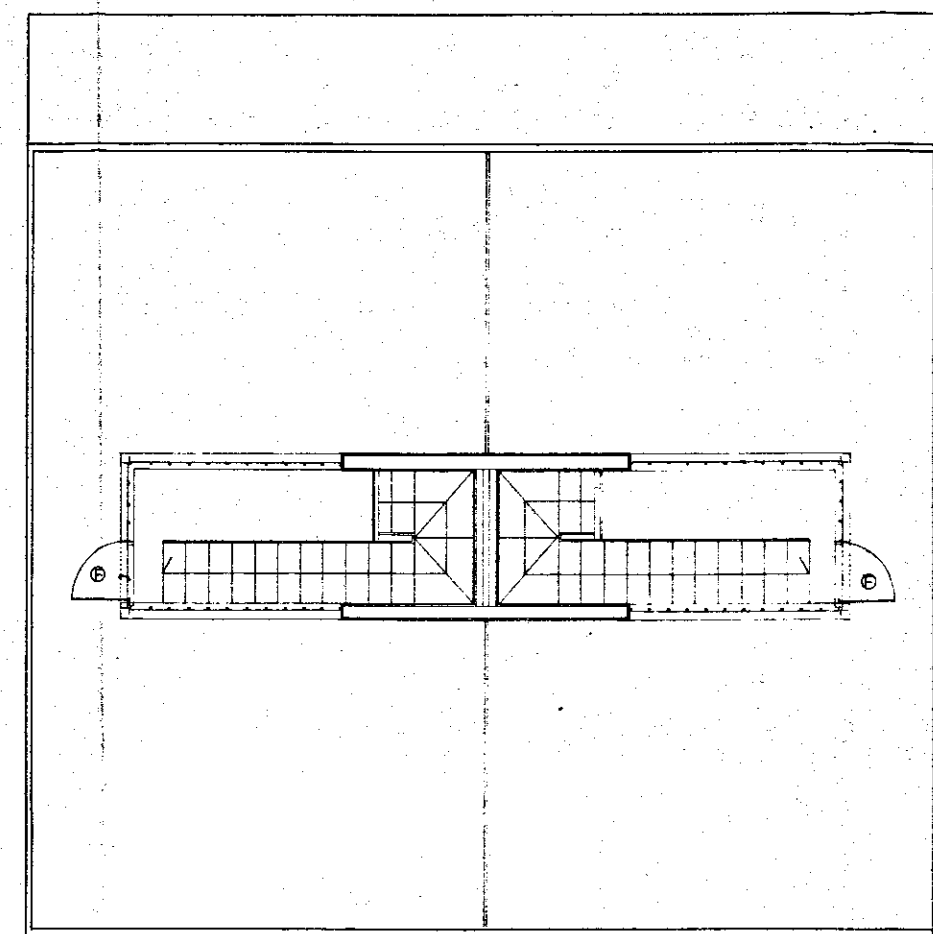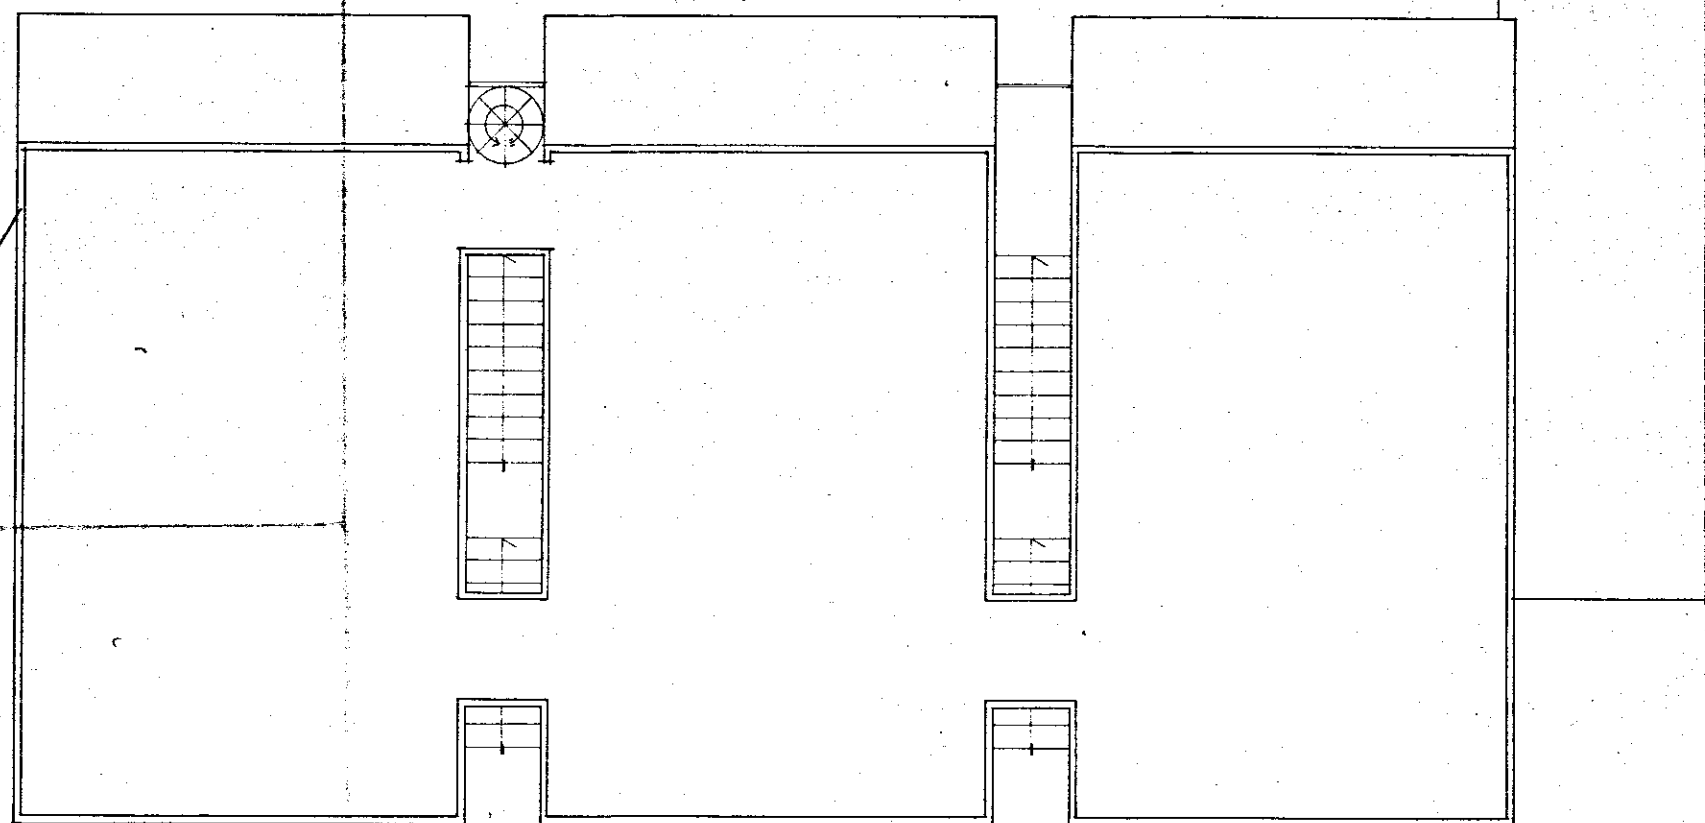

29.00

32.00

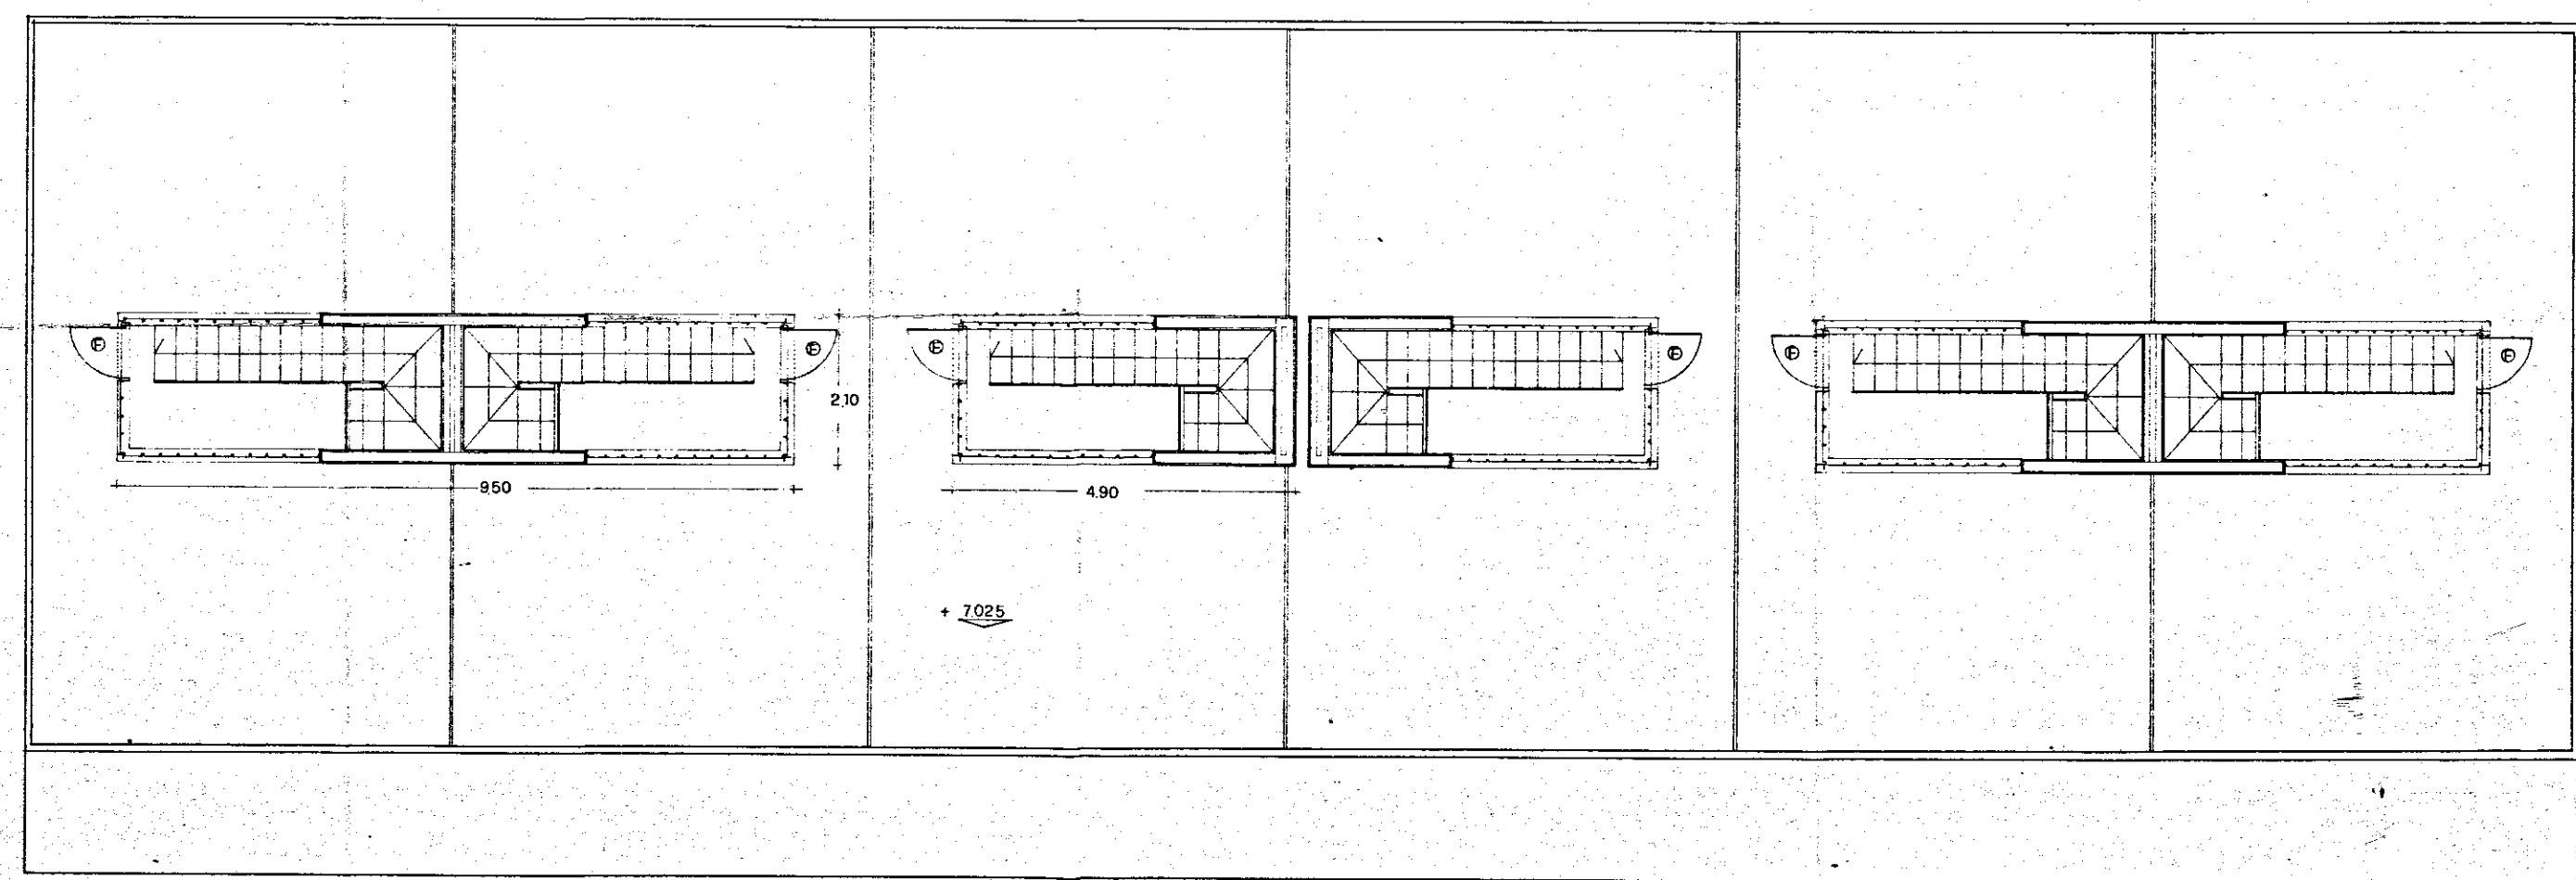

36.02