



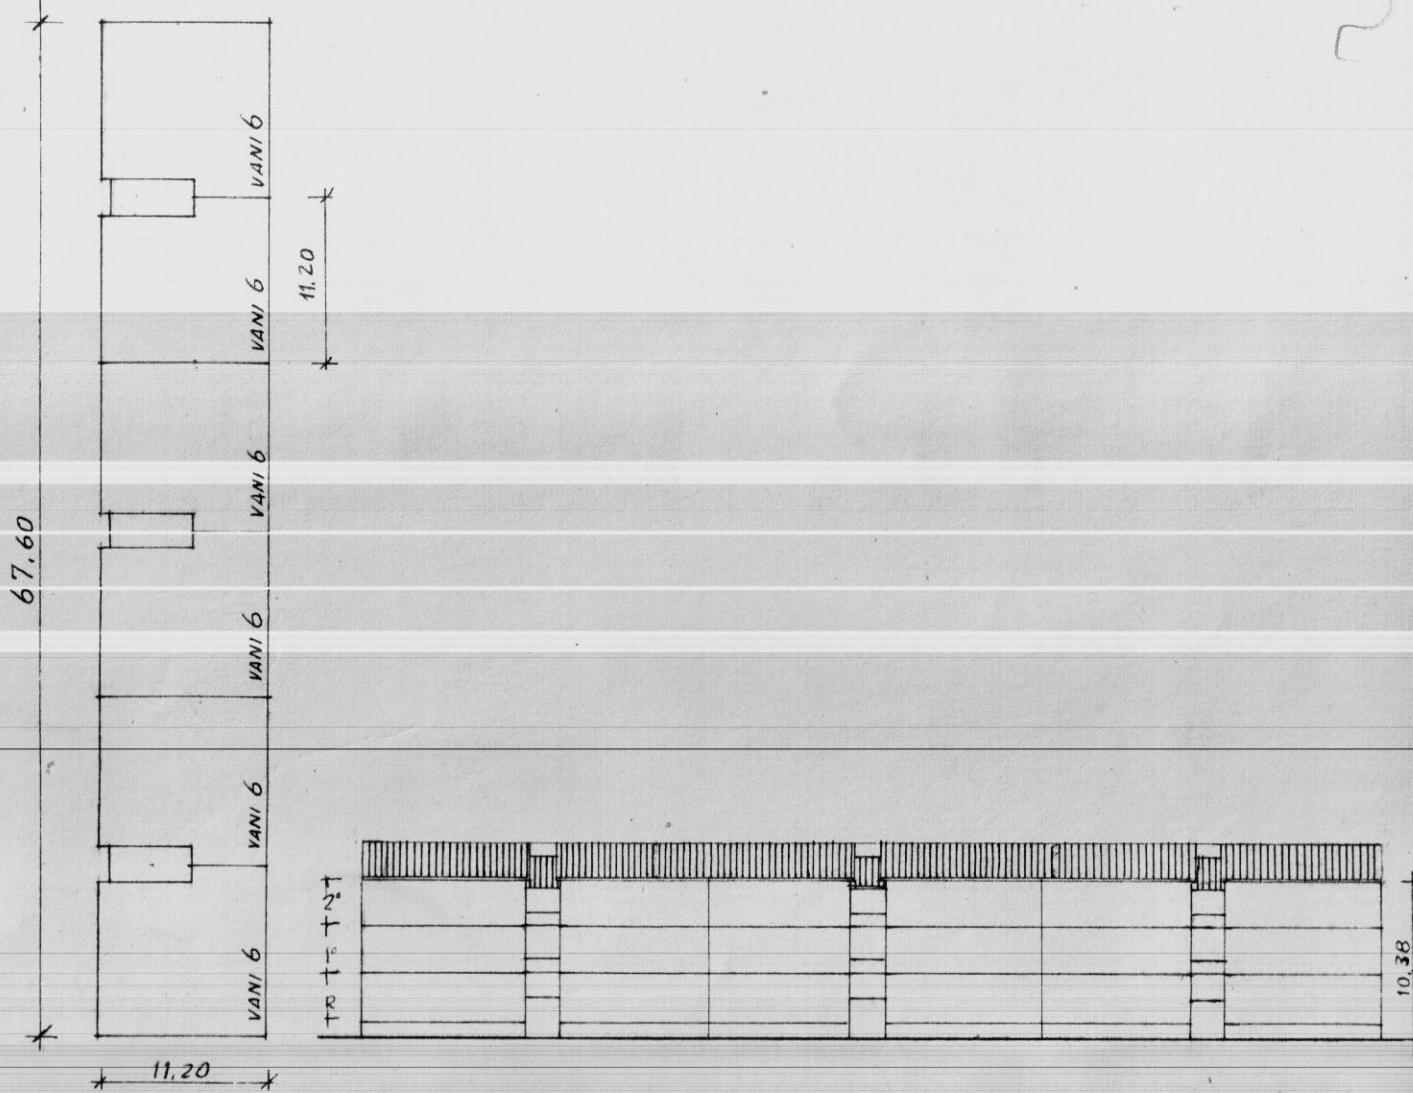

SCHEMA TIPO C₁
RAPP. 1:500

PROGETTISTI:
ARCH. GIUSEPPE AMENDOLA (CAPO GRUPPO)
" MARIA TERESA SARNO M. L. Ferr.
" CECILIA VARETTI L. V. M.
" ALDO VILLANI M. L. Ferr.
" LUIGI CREMONA L. V. M.


6 VANI (4 CAMERE)		
I	mq.	4.00
SP	"	21.26
L _M	"	15.74
L ₁	"	13.73
L ₂	"	12.69
B	"	3.44
Lav.	"	2.56
C	"	1.00
Dis.	"	7.33
Rip	"	1.43
TOT.	"	89.83

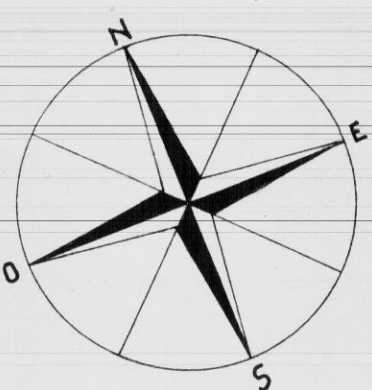


PROSPETTO A N-OVEST




PROSPETTO A S-EST

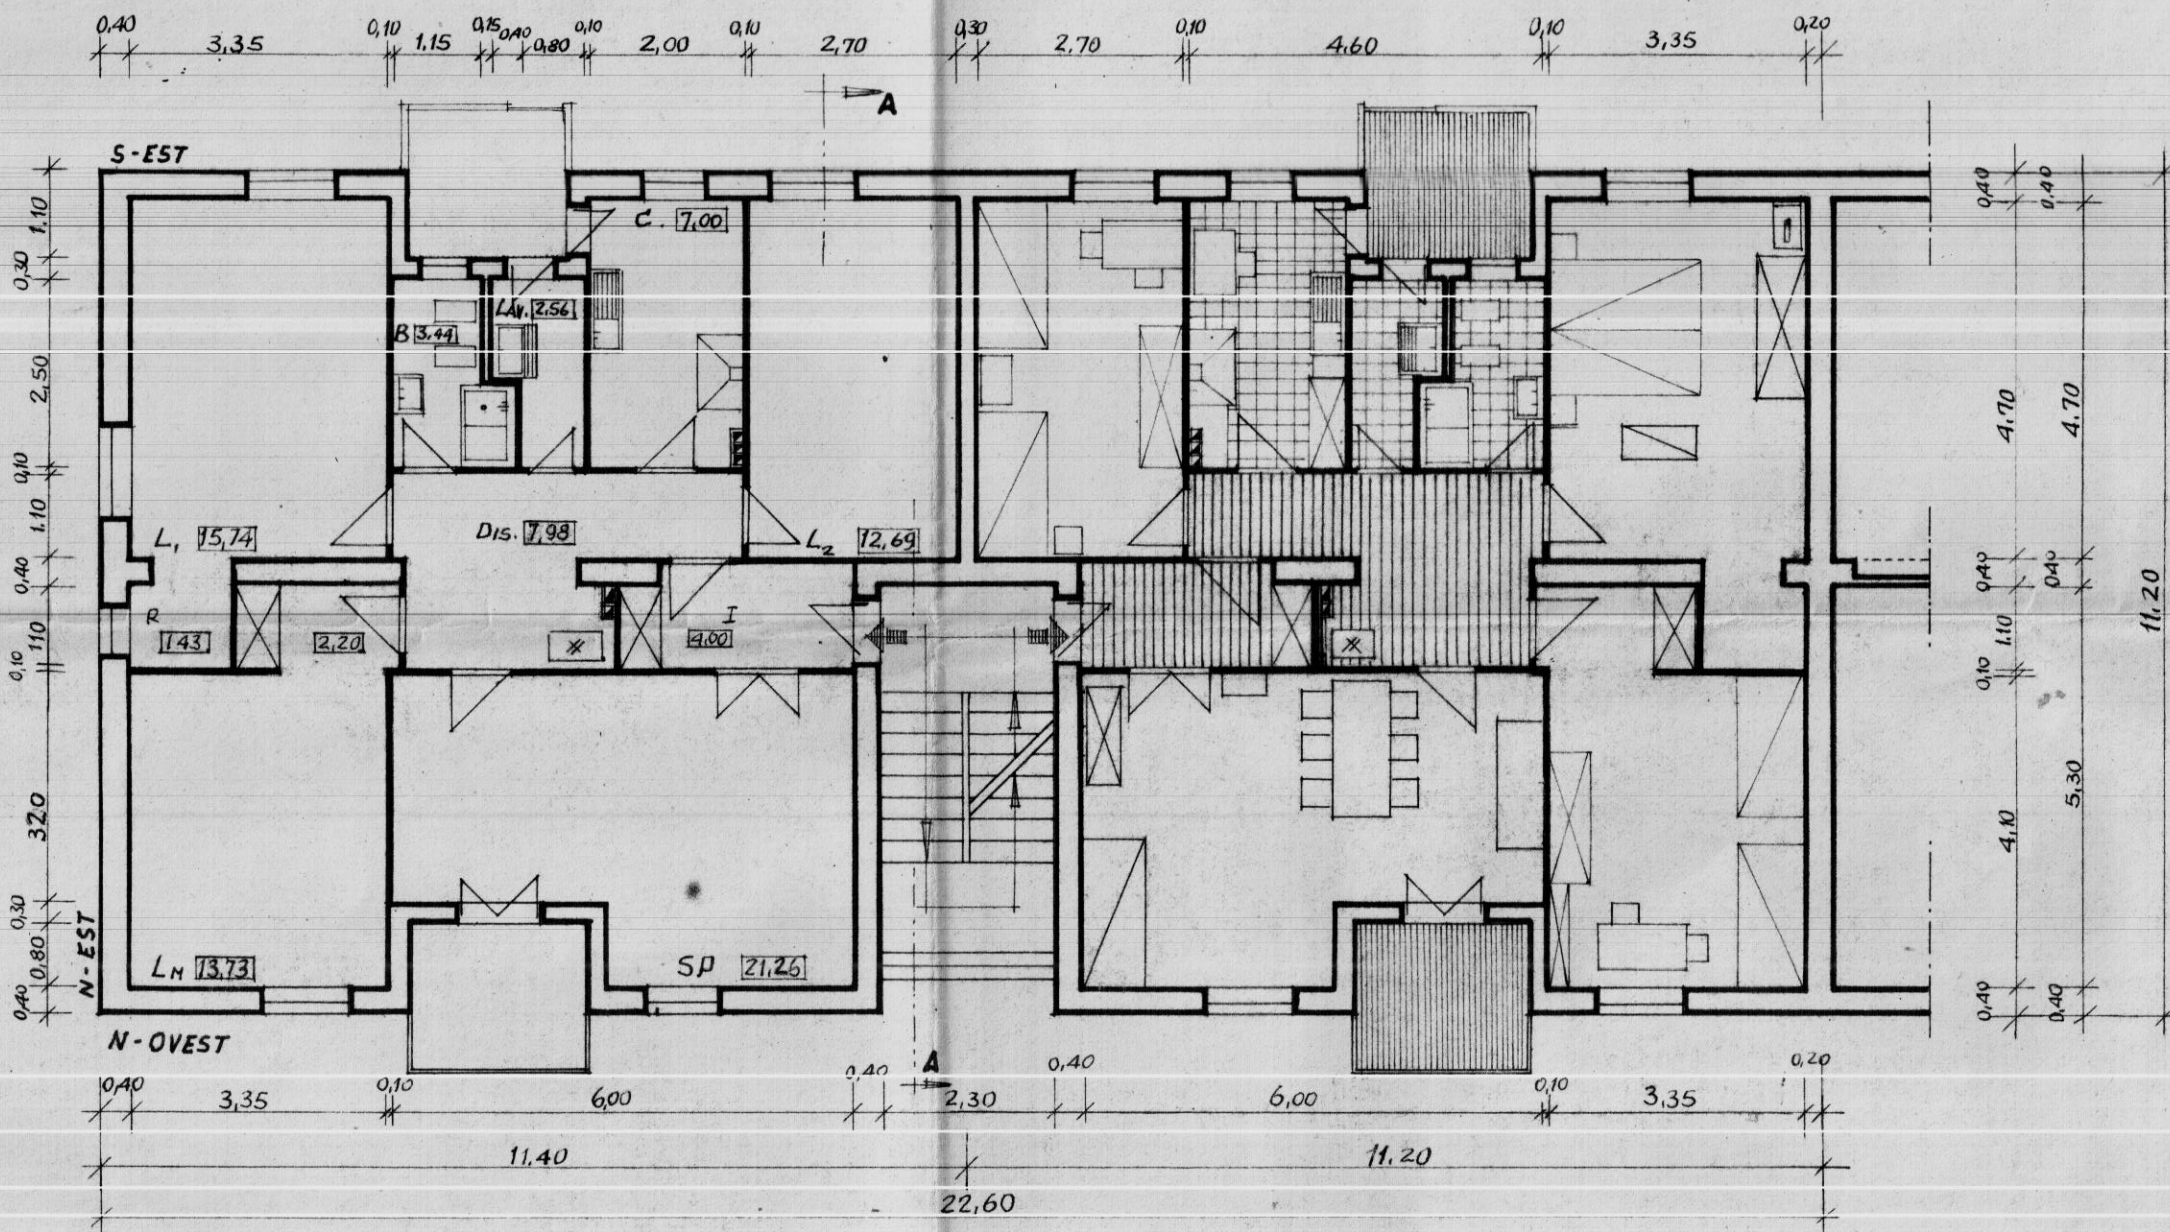

PIANTA PIANO TIPO (RIALZATO, 1° e 2°)

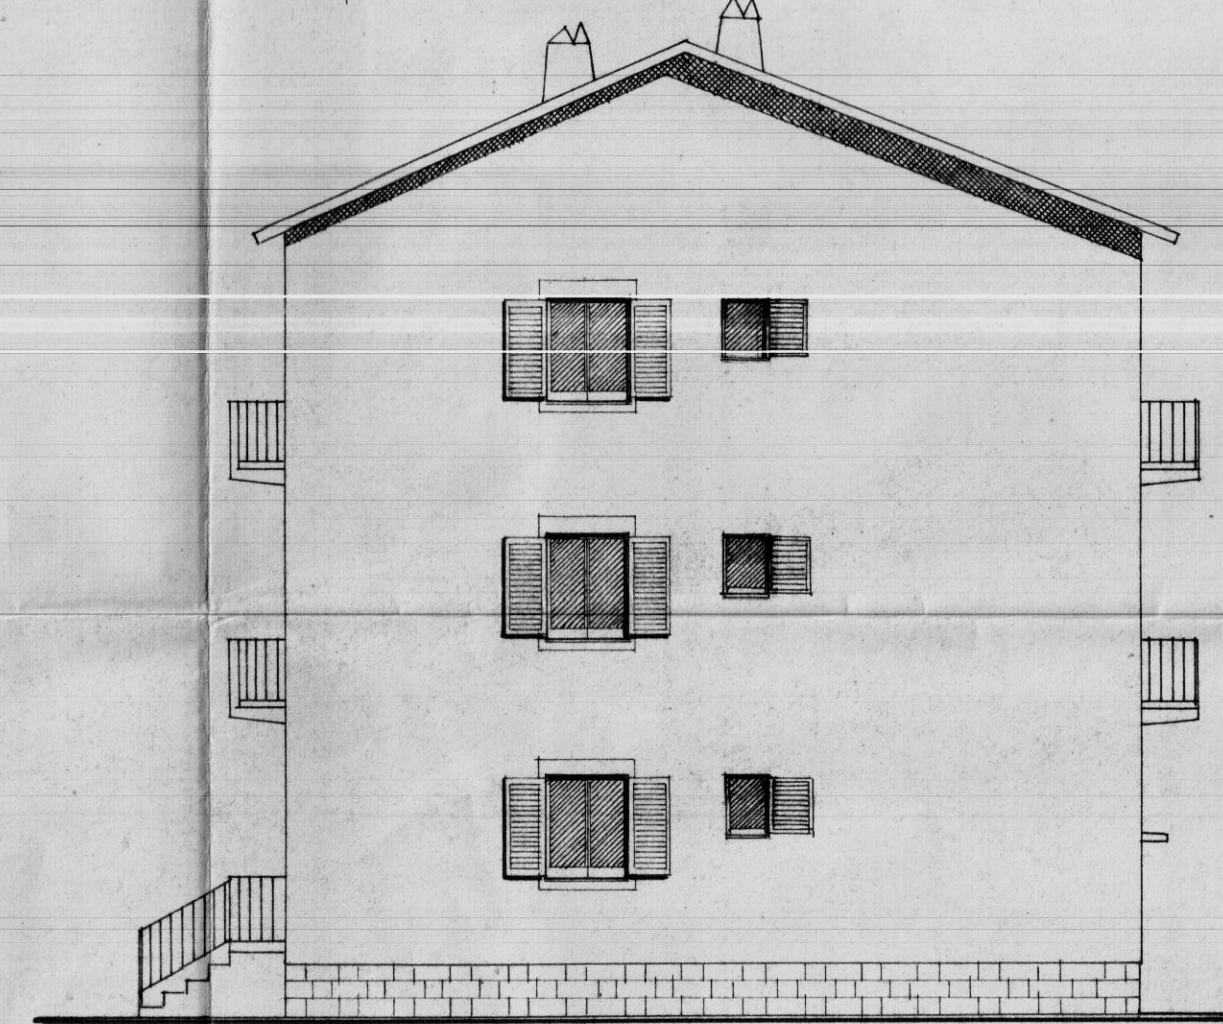

PROSPETTO A NORD-EST

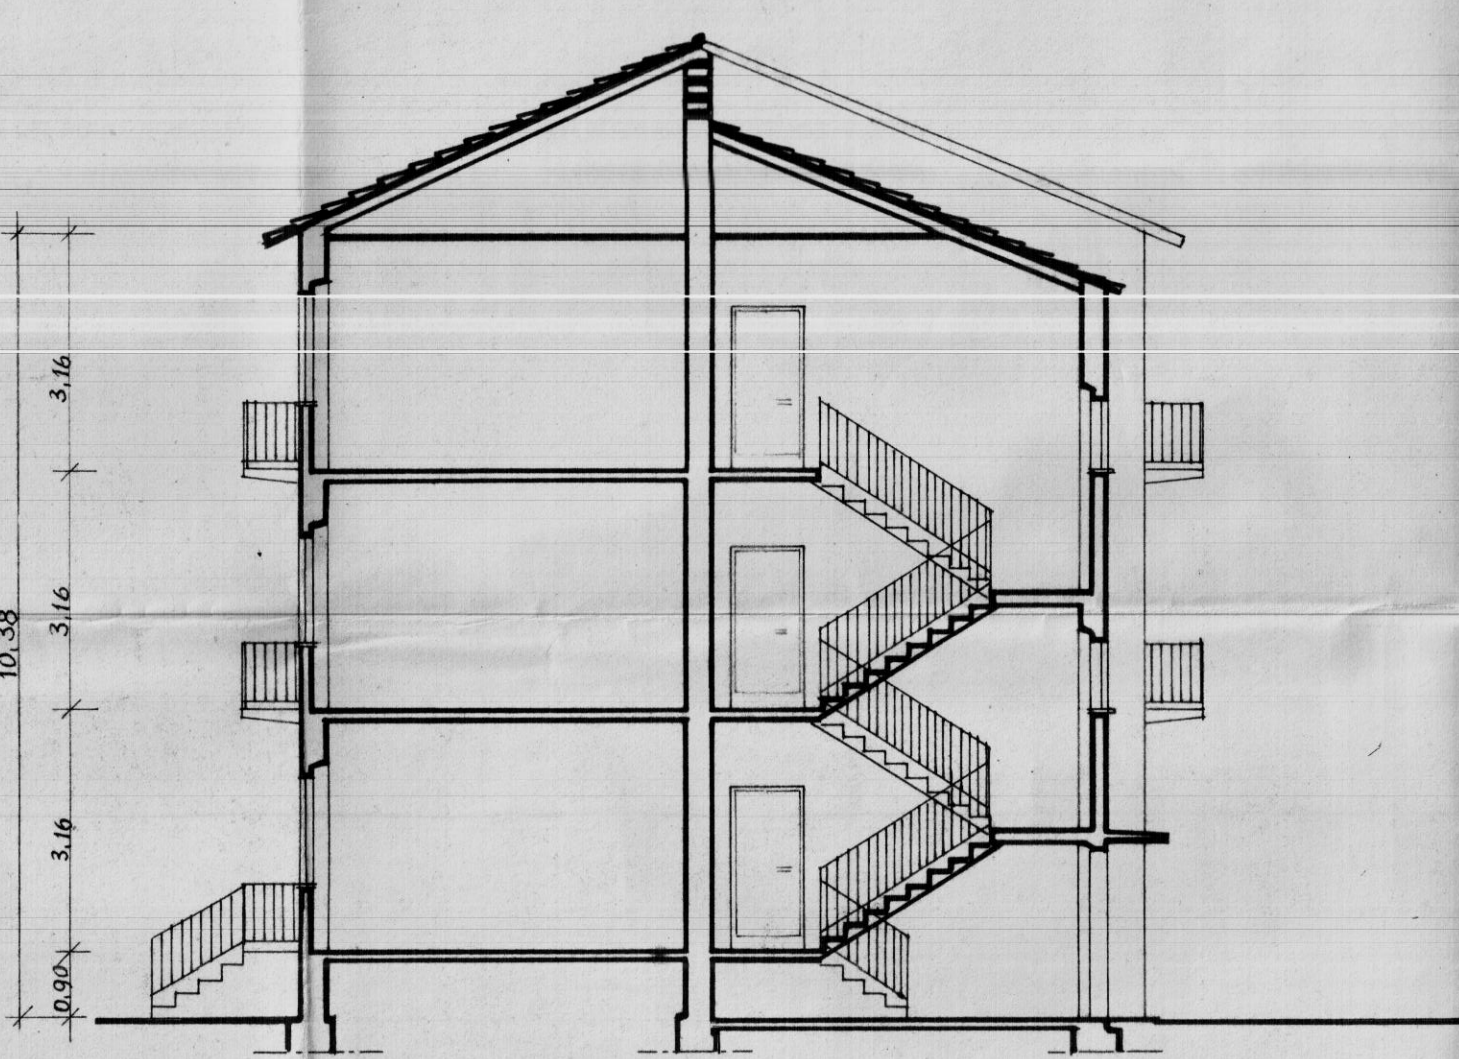

SEZIONE A-A