


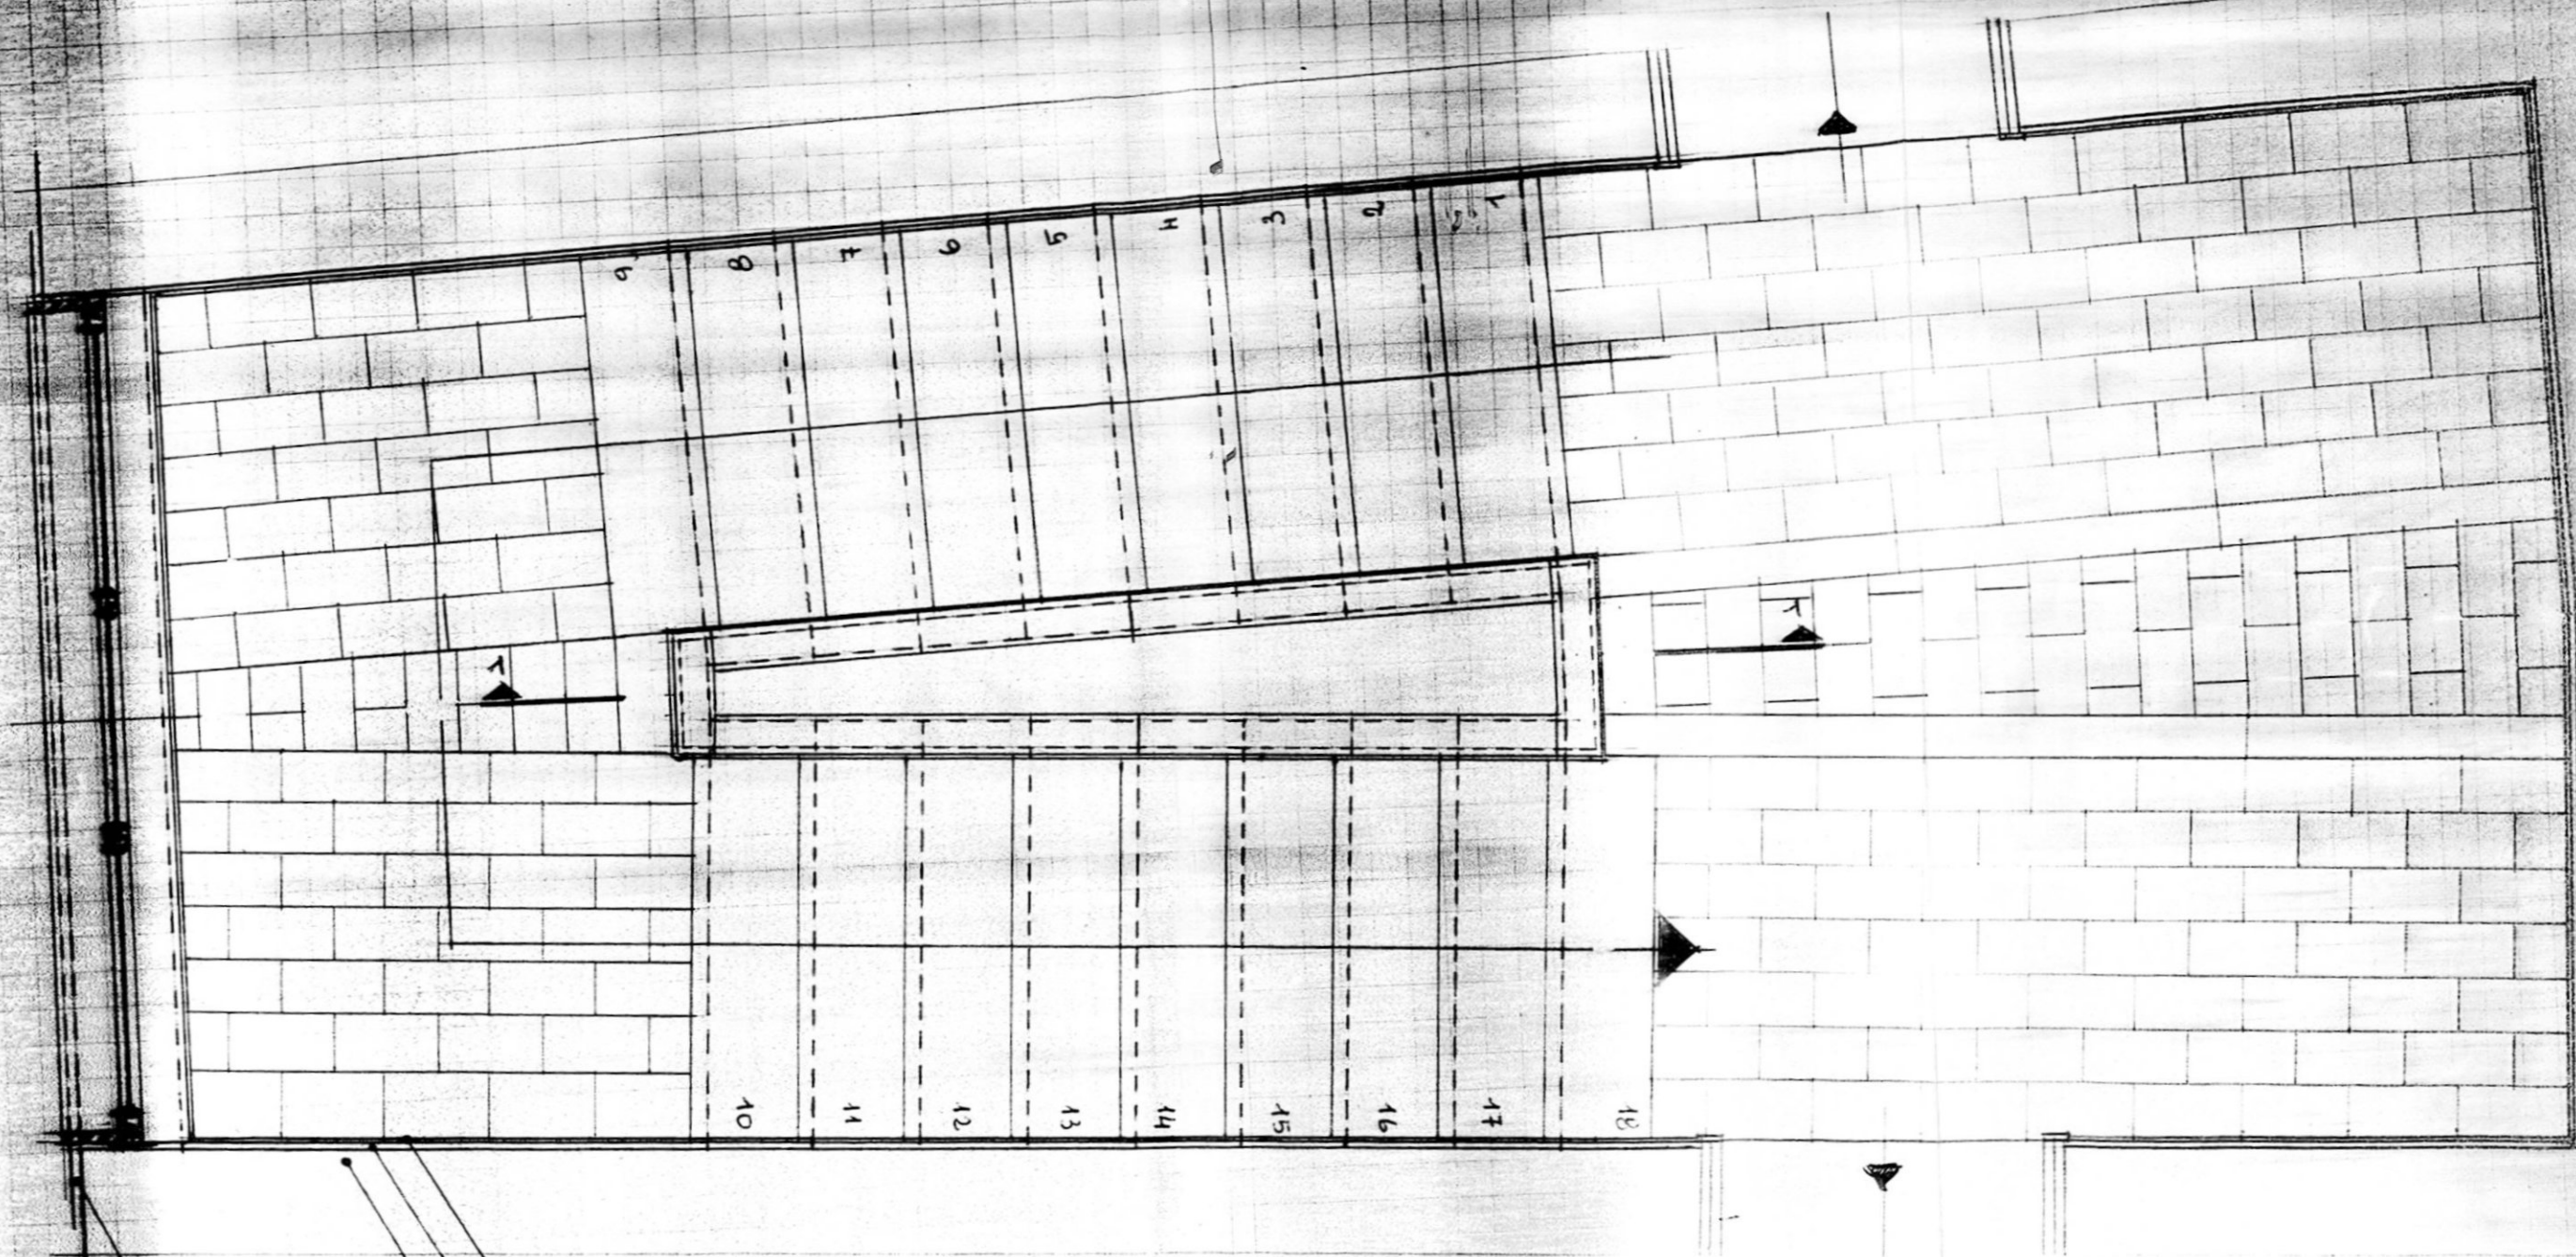

MARMO

INTONACO

MURATURA

INTONACO ESTERNO

IMPRESA
Stella



PIANTA VANO SCALA

1:20

ALL. A