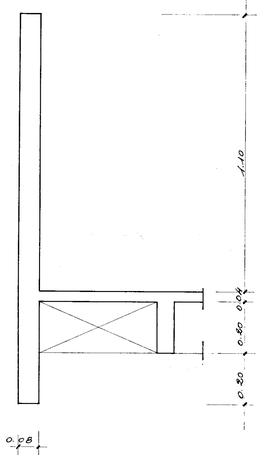

particolare veletta e parapetto in c.a.

rapp. 1:10

Legenda

- soma ribassata di cm. 4
- foro canna fumaria 40×40
- foi colonne impian. idr. fogn. 30×20
- fori pluviali 10×10
- fori colonne mont. riscald. ϕ cm. 7

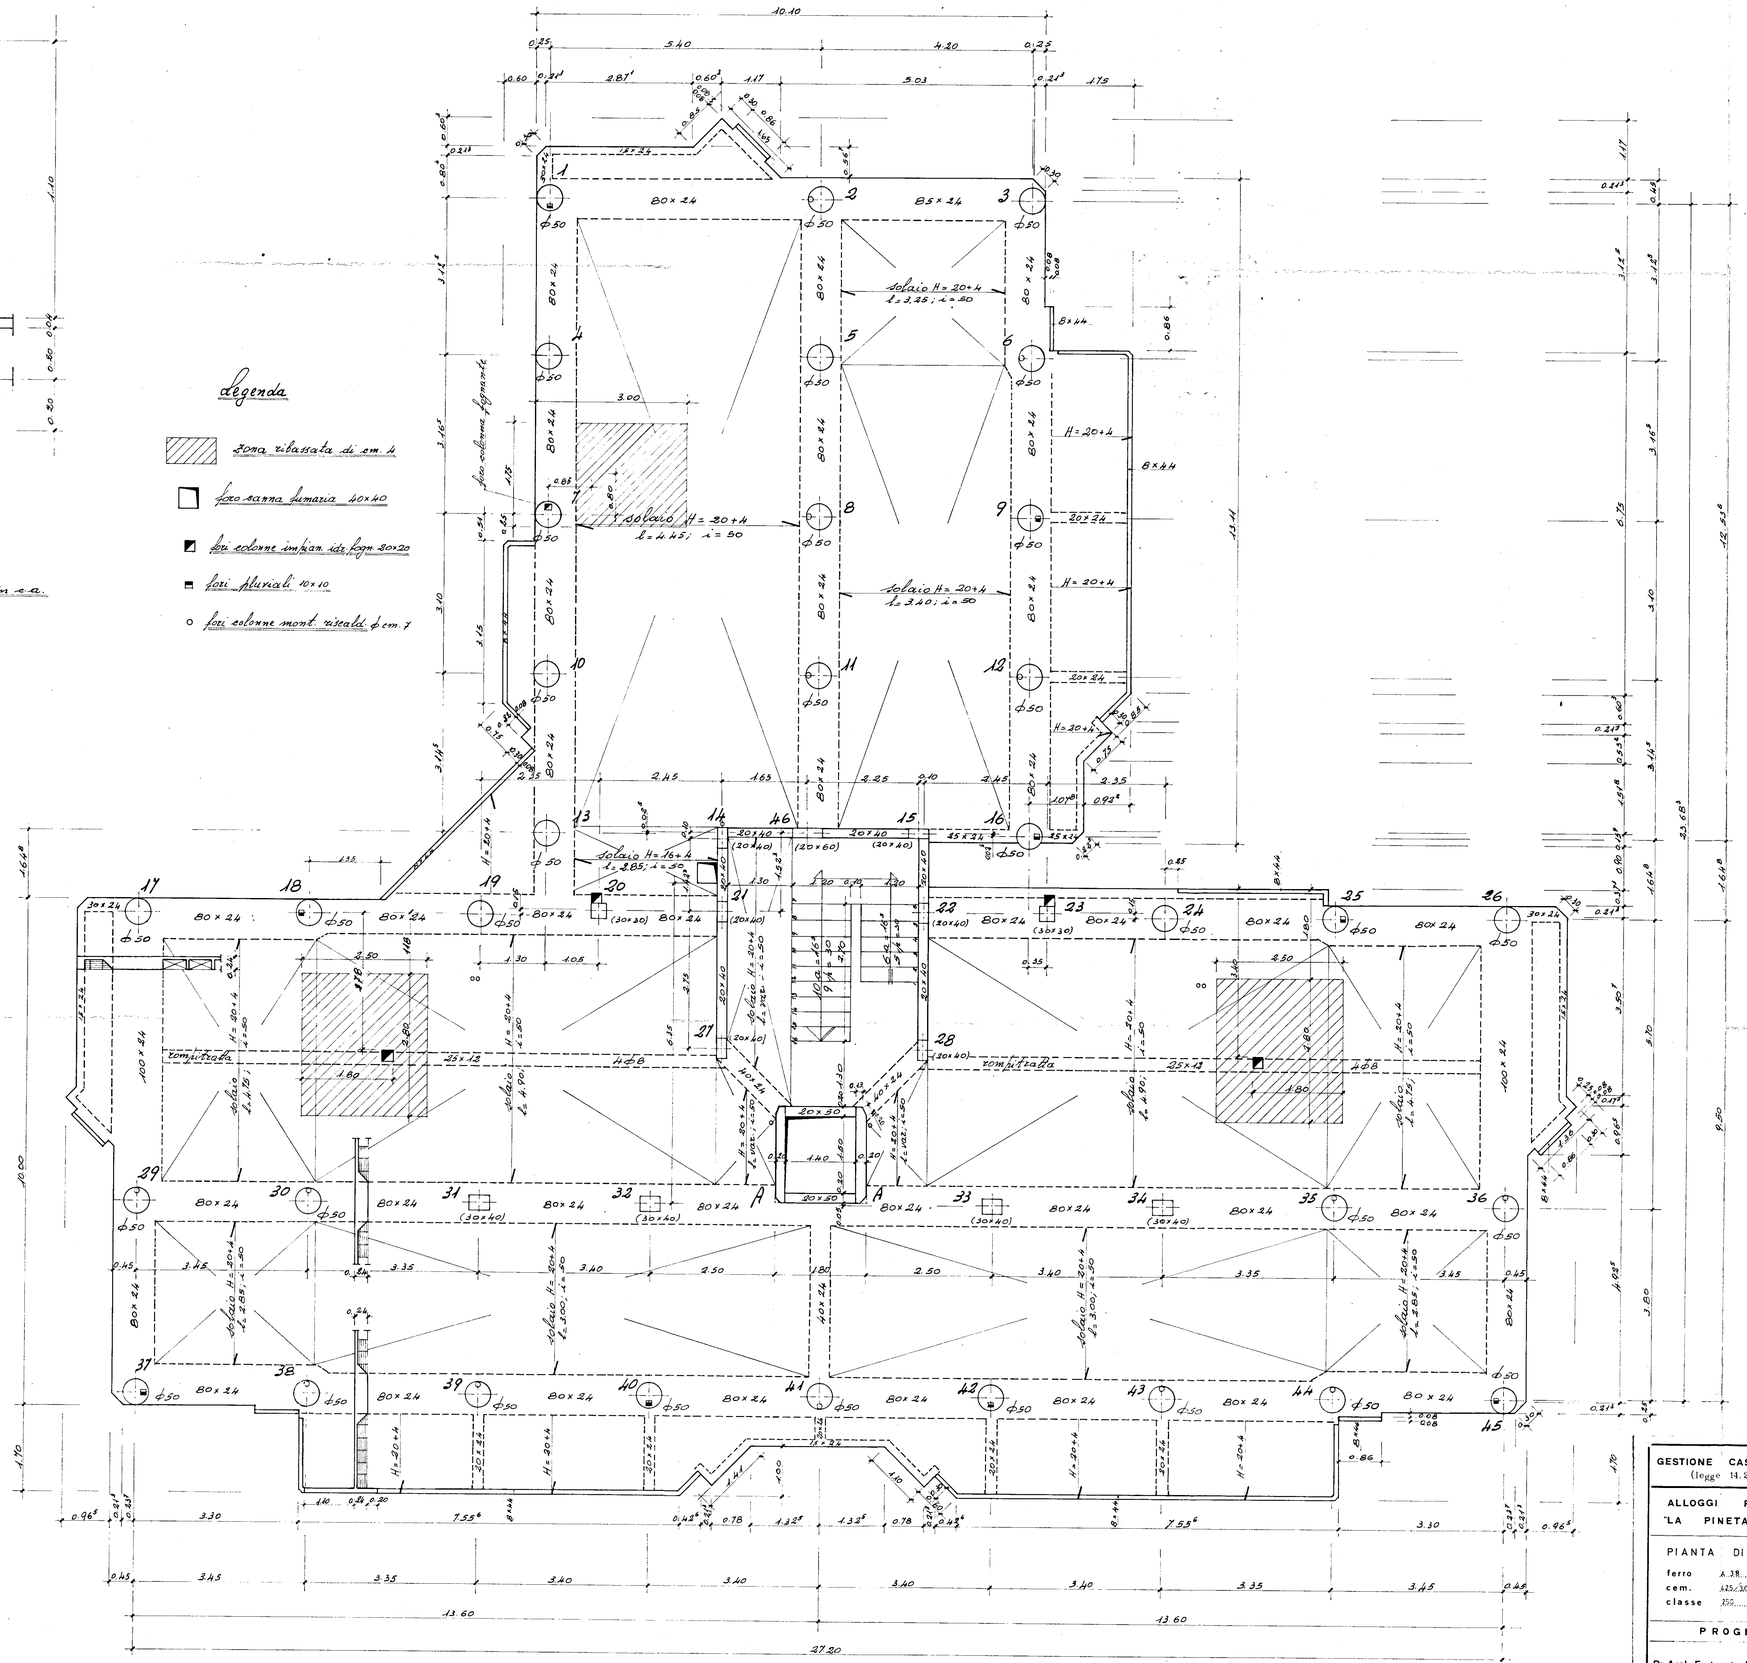

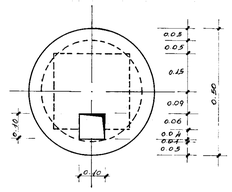

particolare foro pluviale nei pilastri di prospetto

rapp. 1:10

GESTIONE CASE LAVORATORI (legge 14.2.1963 n.60)	COOPERATIVA N.	stazione appaltante COOP. "LA PINETA"
ALLOGGI PRENOTATI DALLA COOPERATIVA "LA PINETA" _ FRANCAVILLA FONTANA (BR)		data: 3.74 agg.: agg.: agg.: **6**
PIANTA DI CARPENTERIA 1° SOLAIO		archivio:
ferro A 38 / cem. 425/300 q.li/m³ / classe 250	rapp. 1:50 / " 1:10	note:
PROGETTAZIONE	CORRENTE	
Dr. Arch. Fortunato Pignatelli _ Brindisi Via Imp. Costantino 138 (23588)		controllo: visto: