
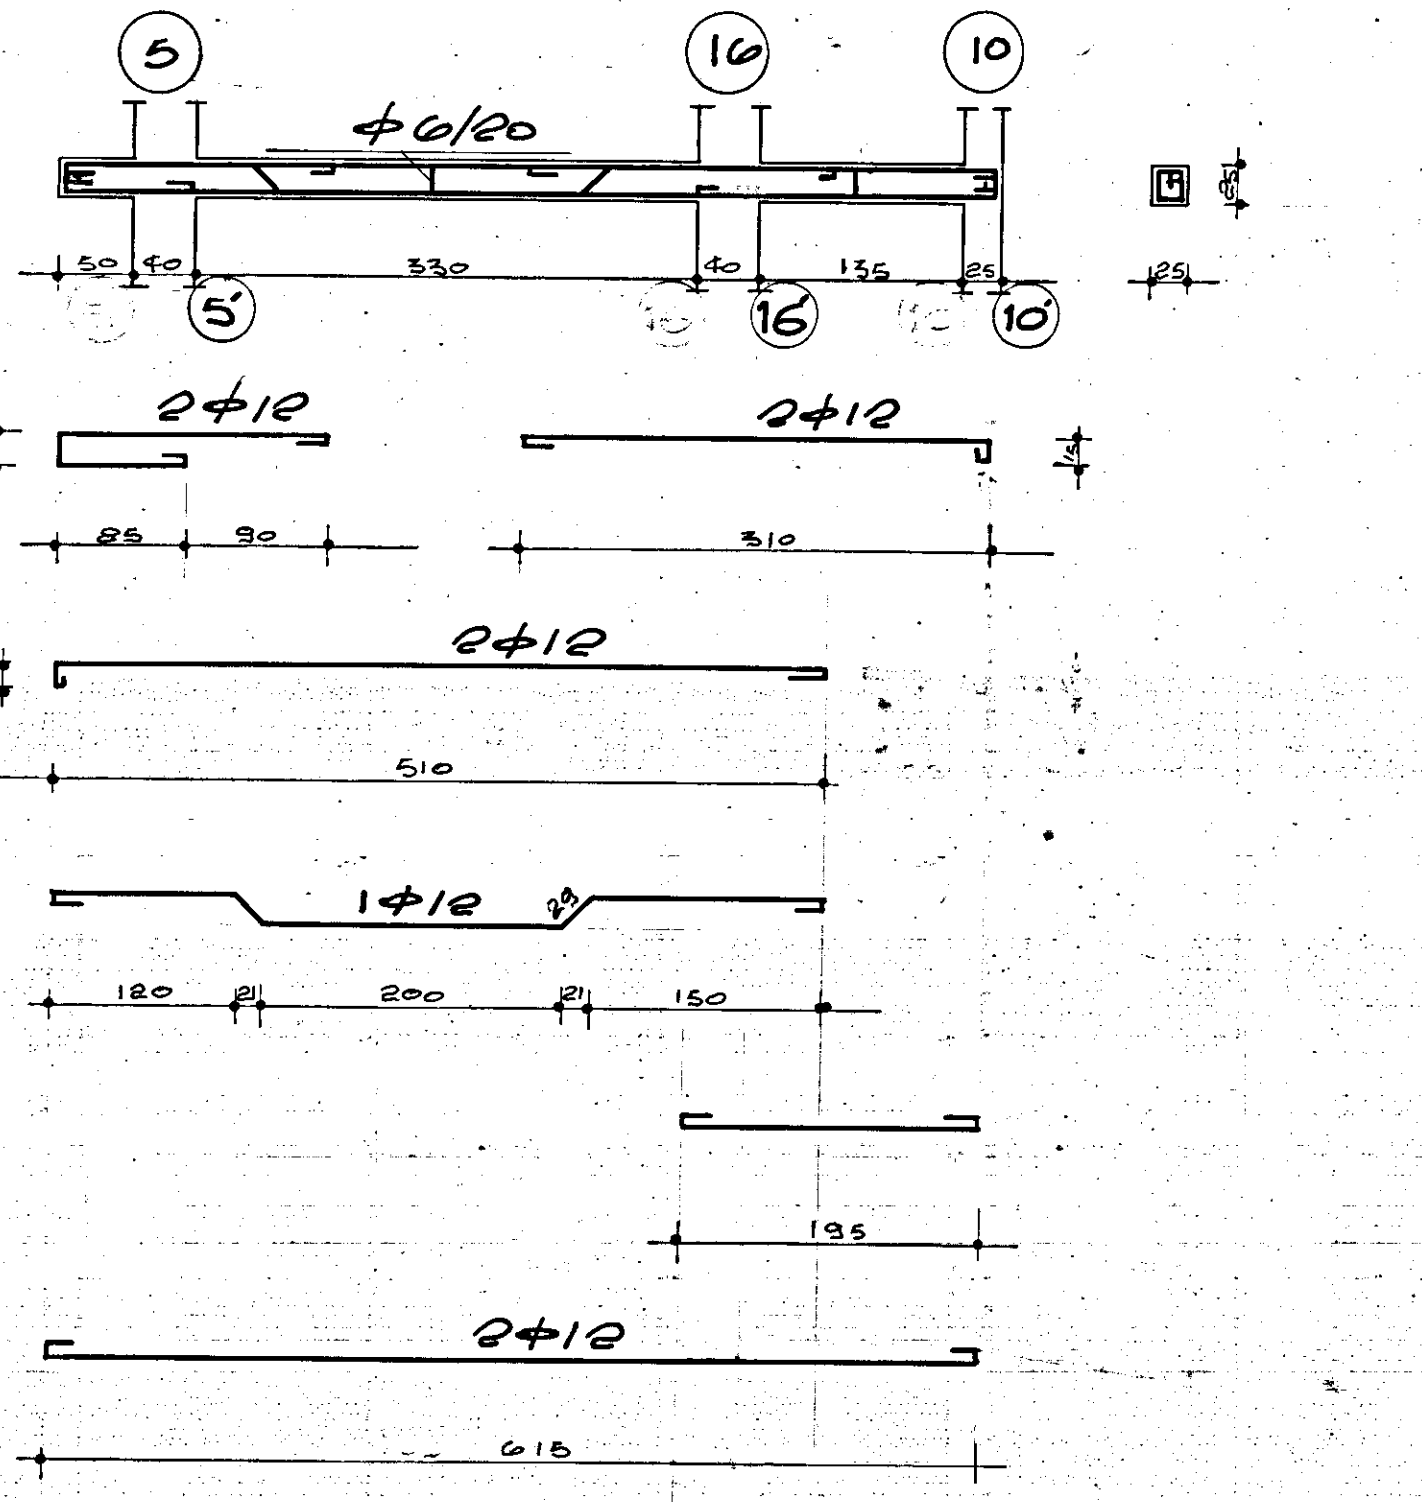
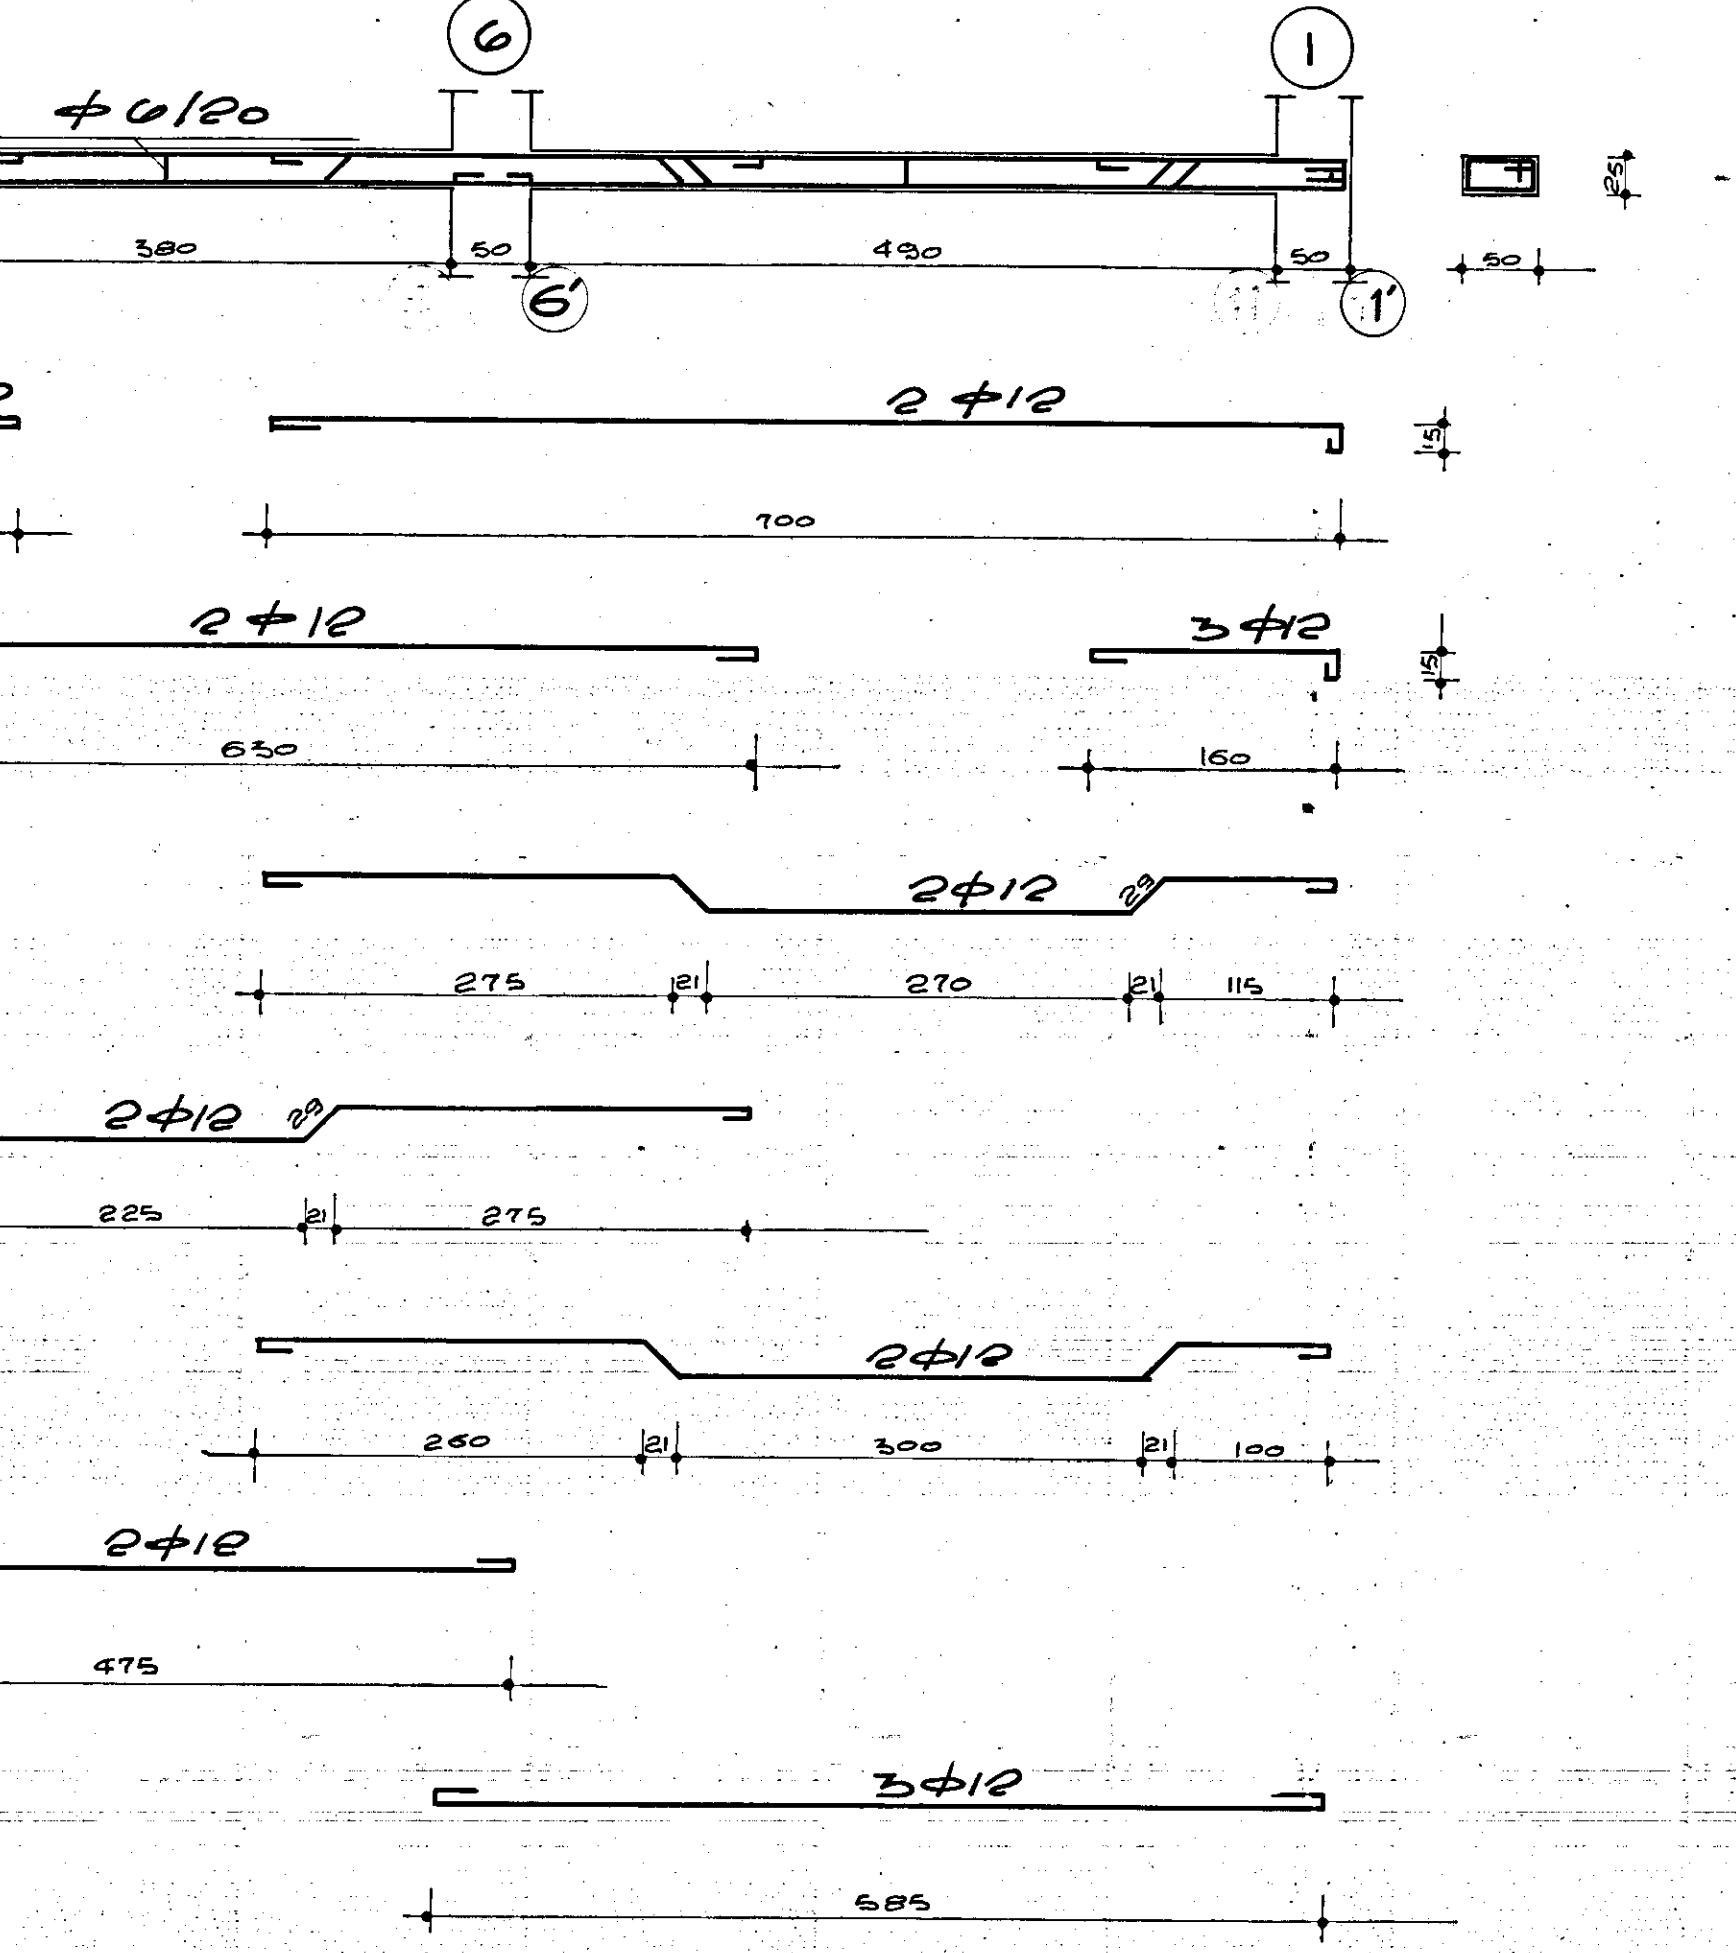
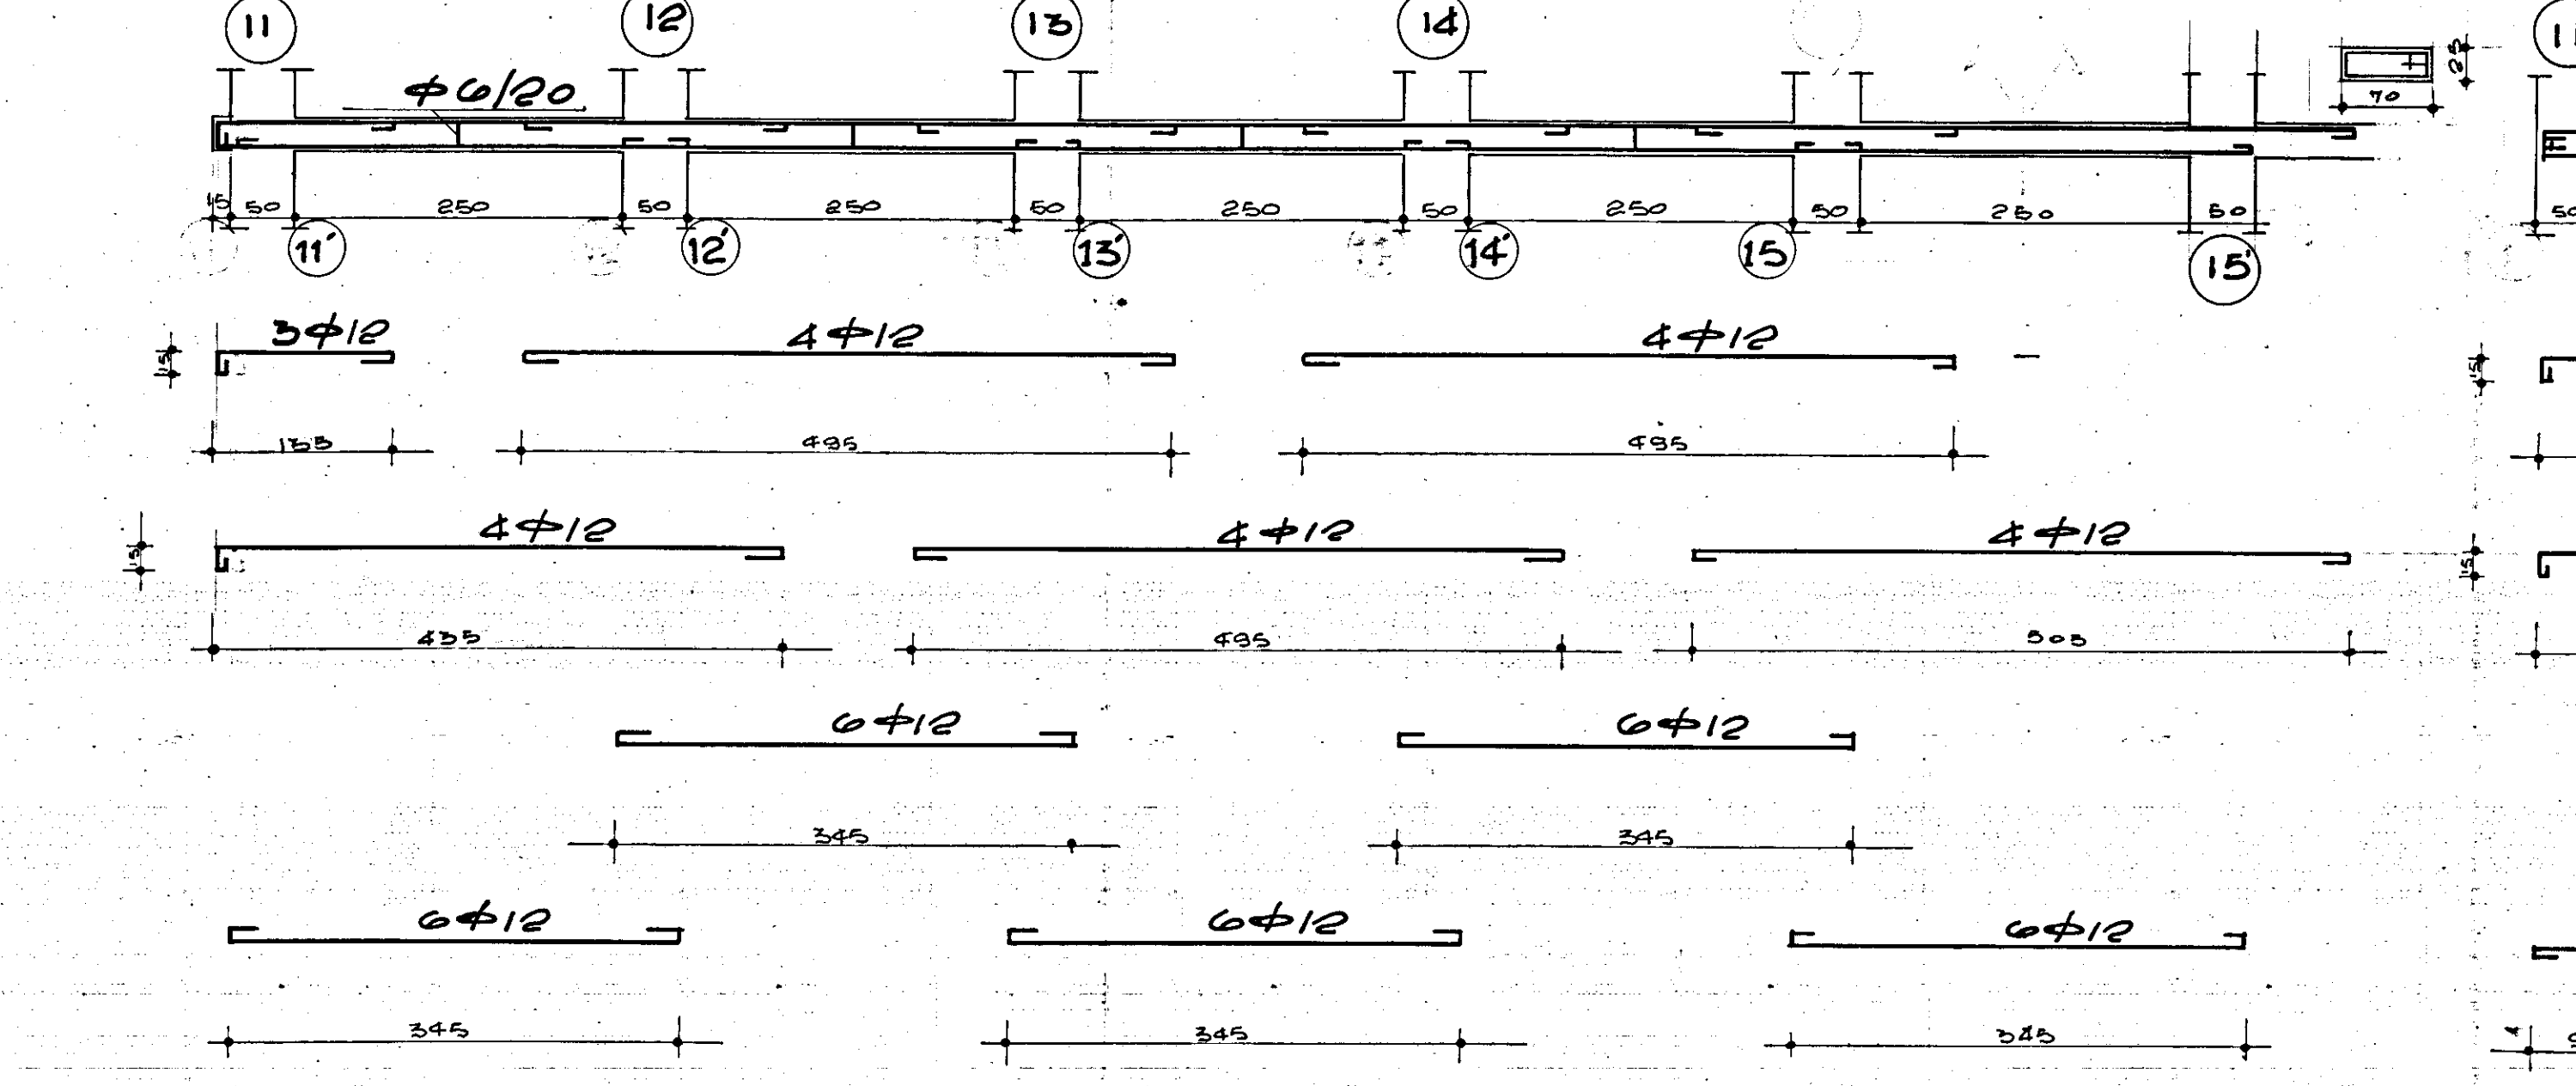
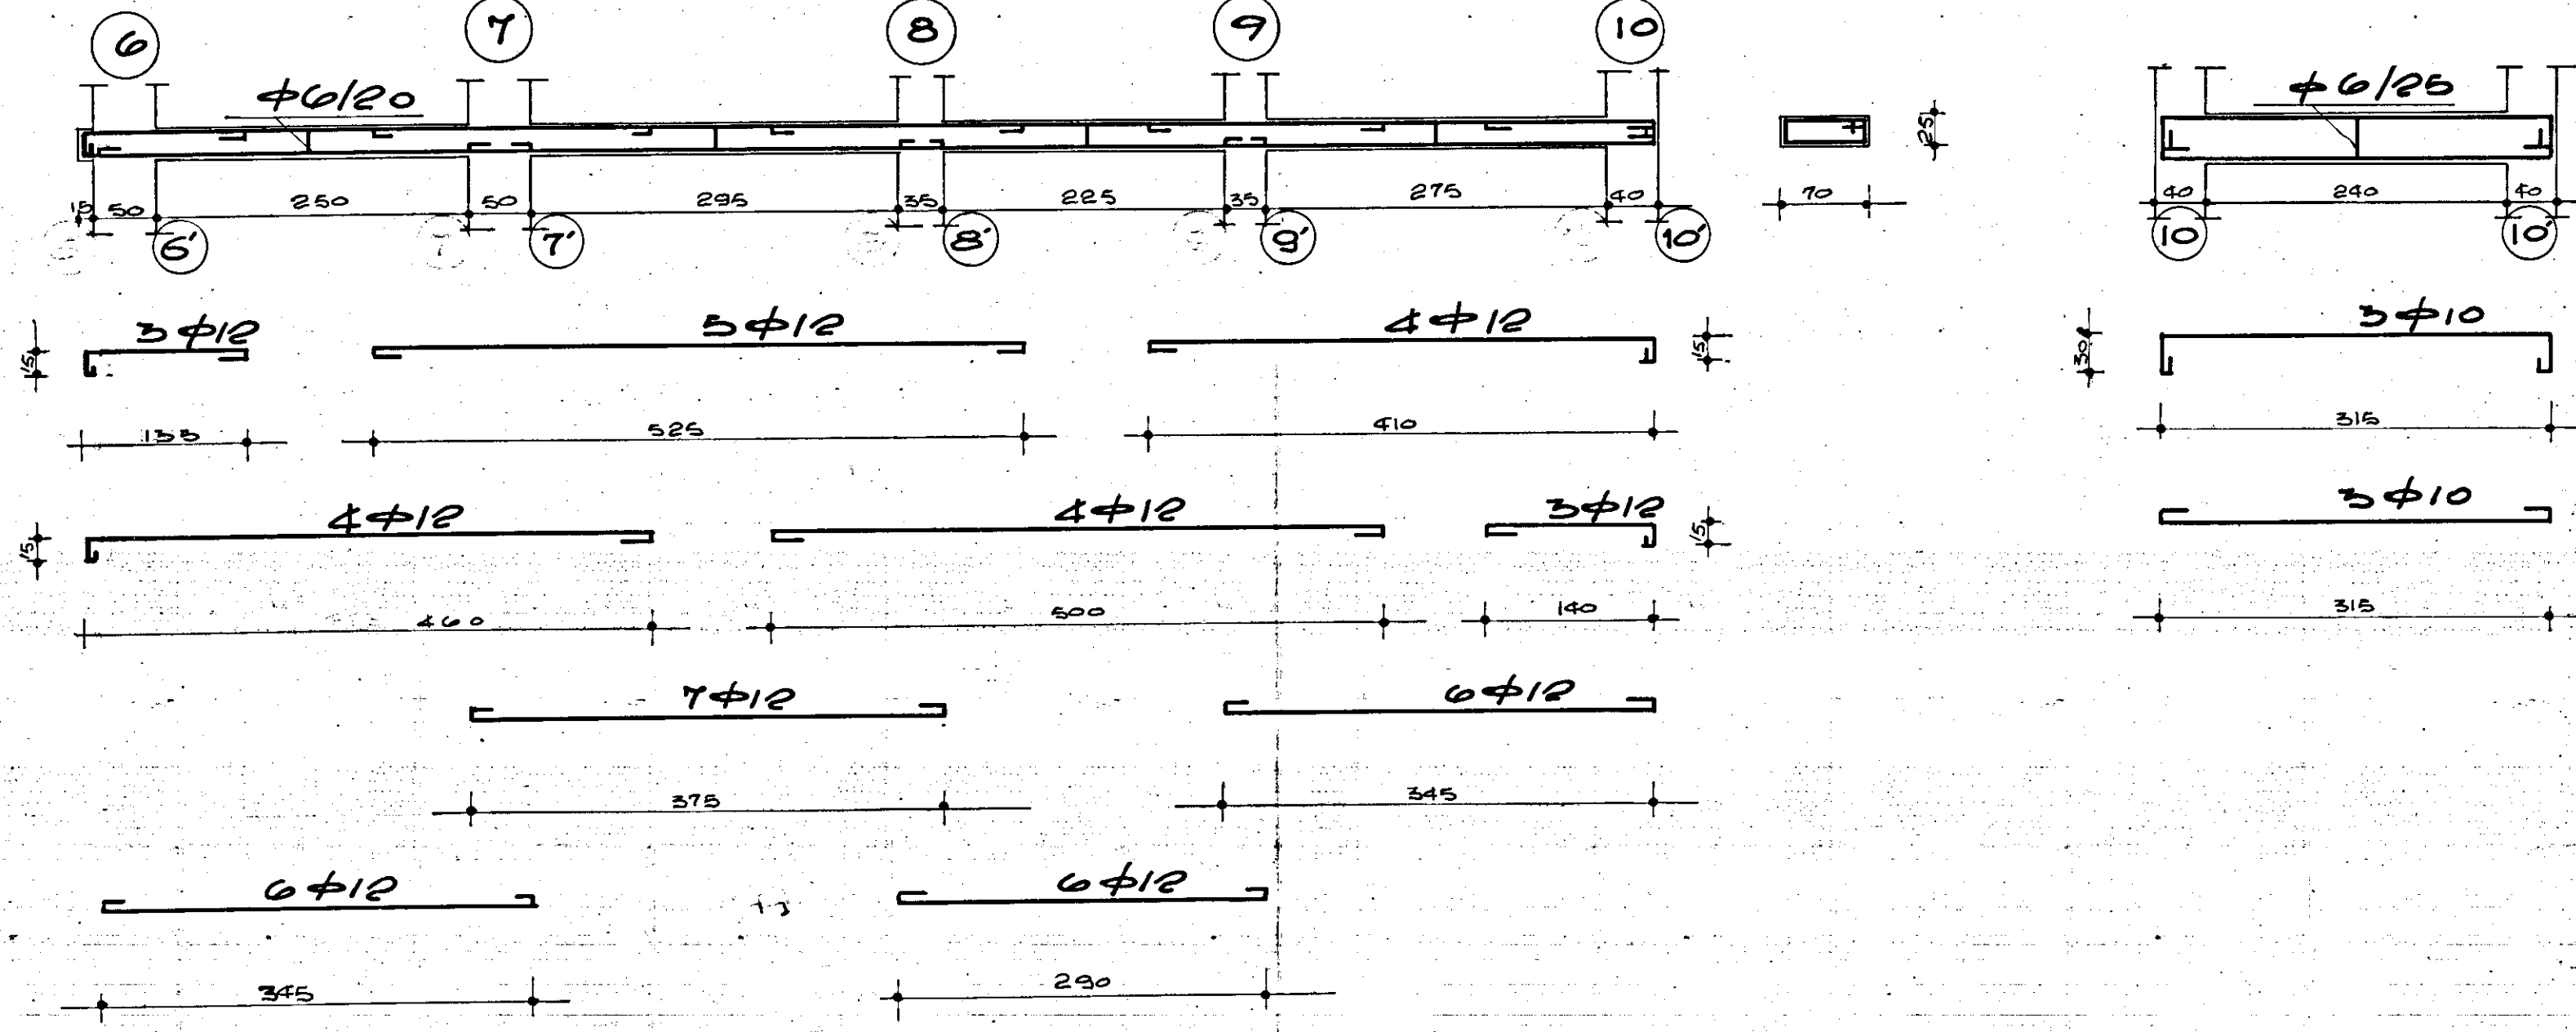


Calcestruzzo R 250
Acciaio Aq 62

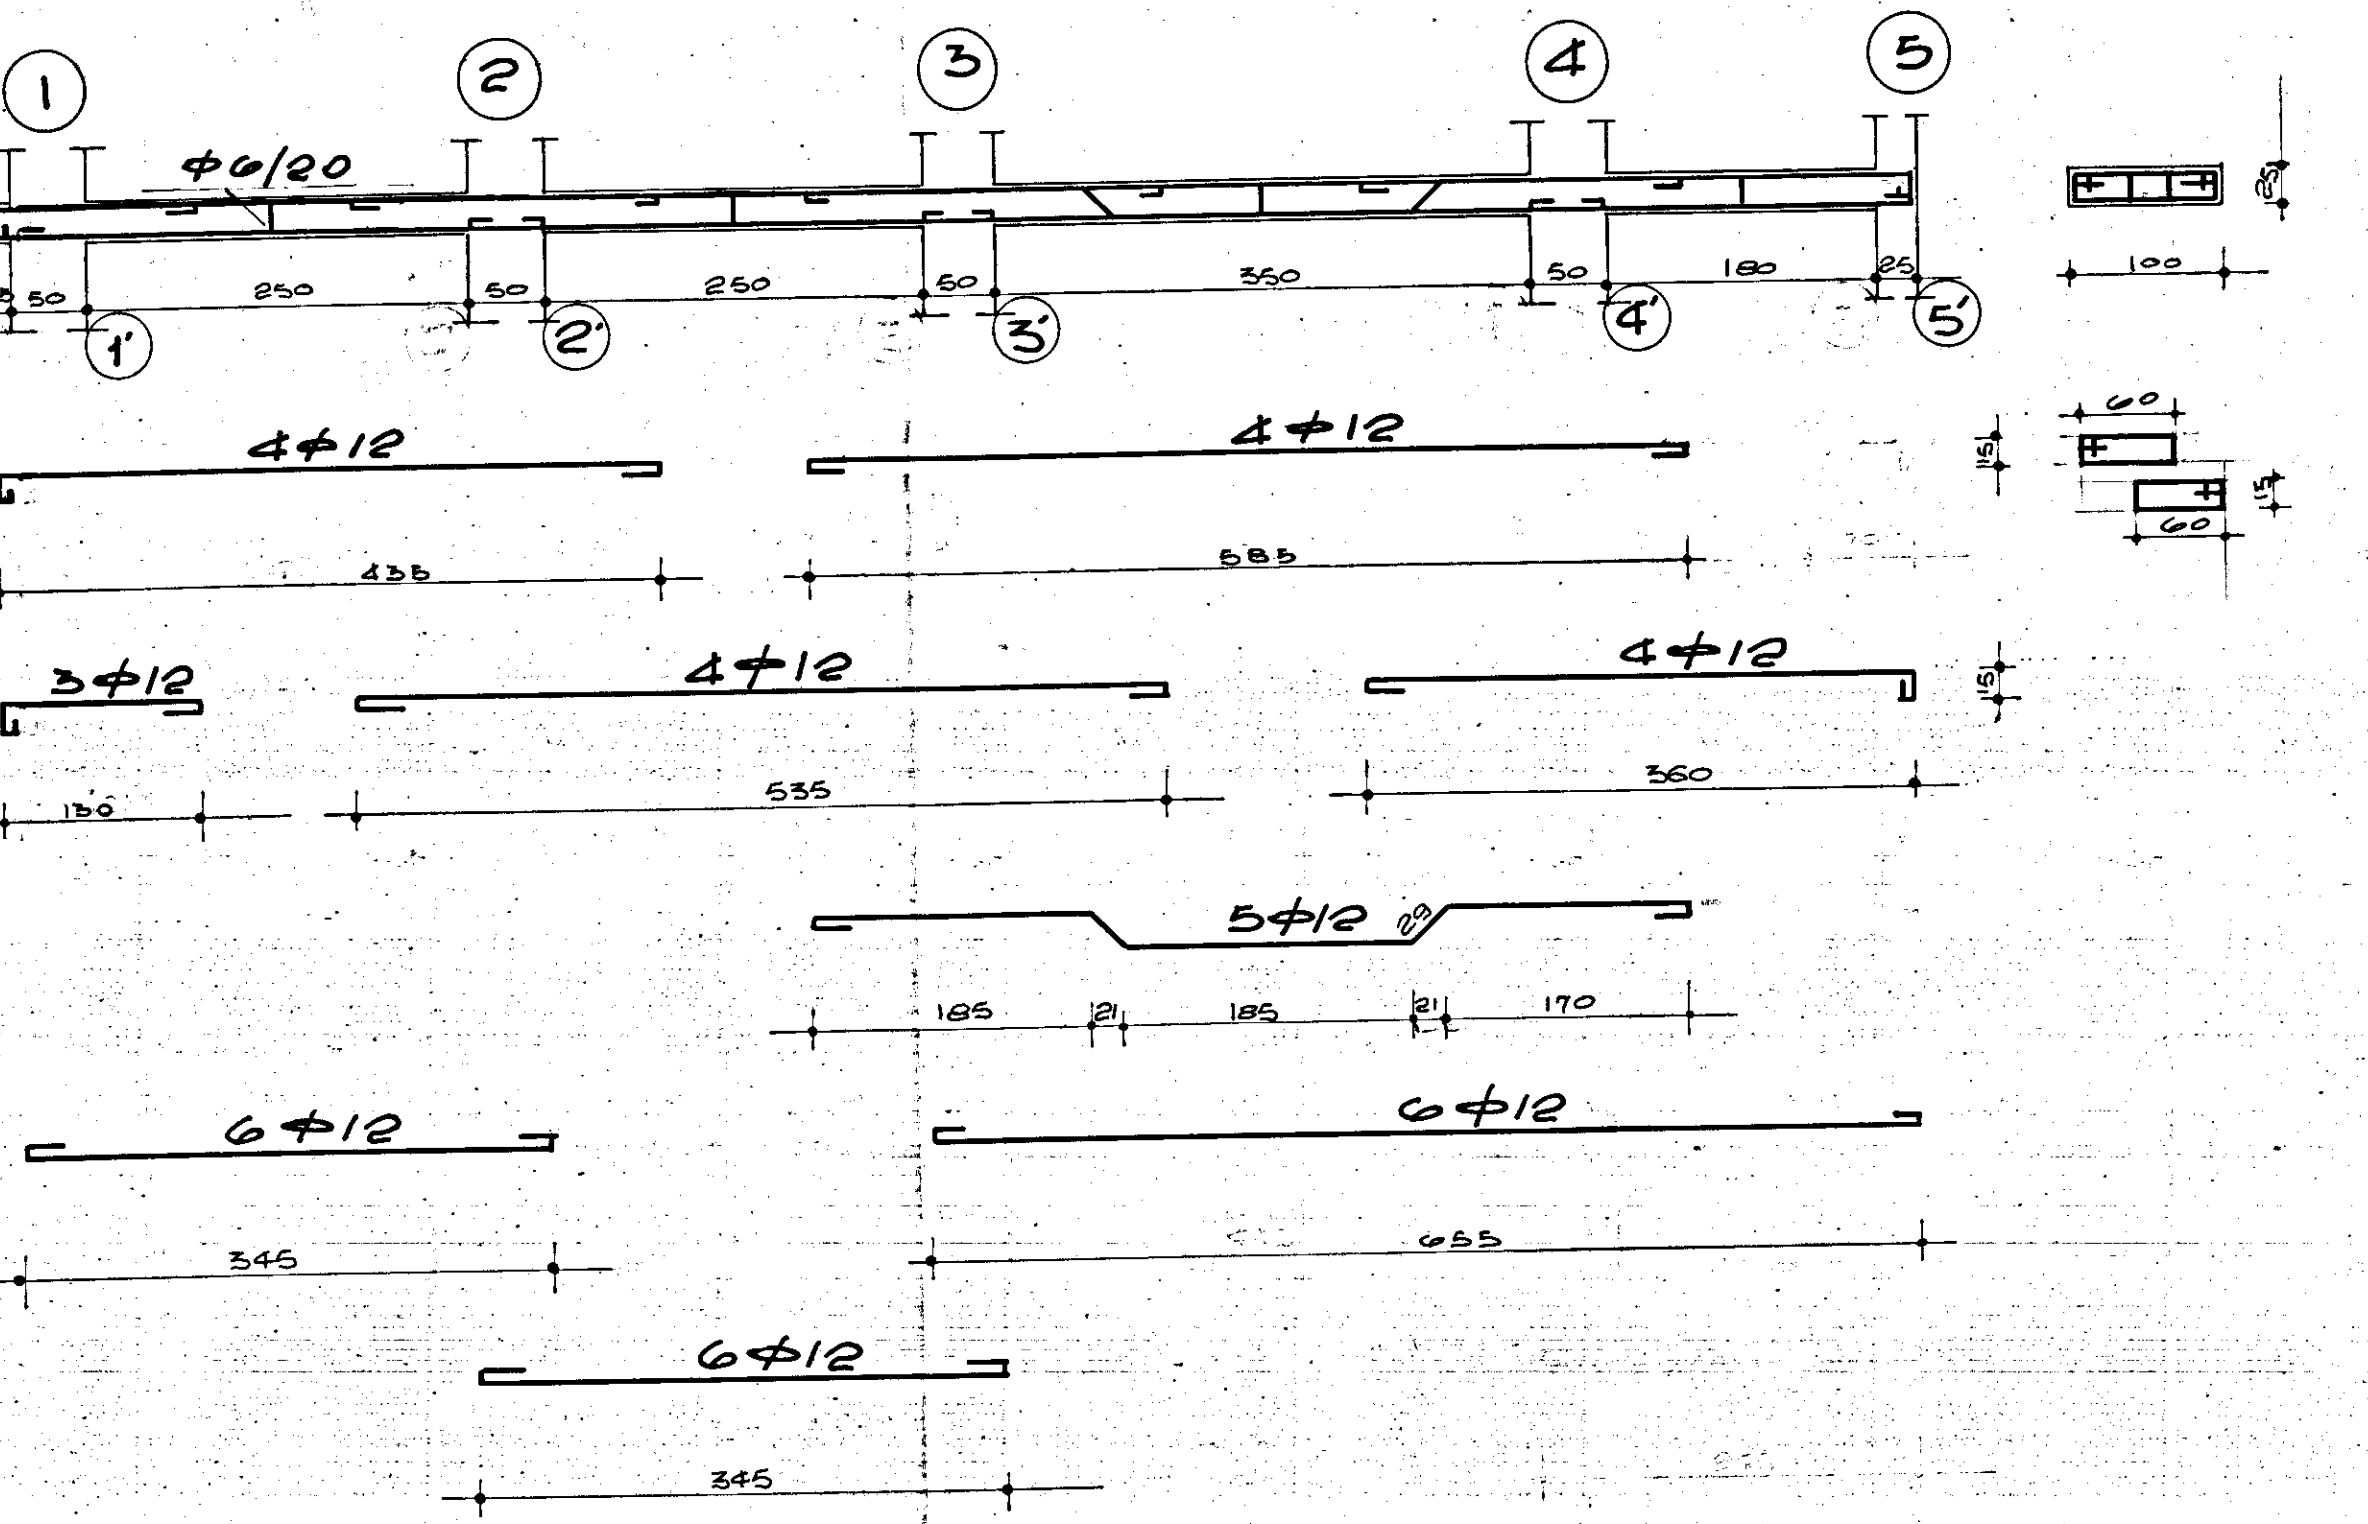

GESTIONE CASE LAVORATORI				STAZIONE APPALTANTE	
LEGGE 14.2.1983 N° 601 INTERVENTO N° 1/AZ				I.A.C.P.	
QUARTIERE "S.ELIA" BRINDISI Edilizia Sovvenzionata				data S.V. 6/8	S B
				registrazione registrazione	
EDIFICIO TIPO D				arch.	
ARMATURA TRAVI PIANO TIPO					
				data	
Dr. Ing. Francesco DALONZO	EDILIZIA				
Dr. Ing. Rino ROMANAZZI	STRUTTURE				
Dr. Ing. Eusebio PALIVA	IMPIANTI				
Dr. Ing. Aldo MALDARI	PROGRAMMAZIONE				
I.A.C.P.	DIREZIONE LAVORI			custodia	titolo