OSTUNI - CASE POPOLARI A RISCATTO

PIANTA MURETTI DA cm. 10 PIANO RIALZATO

h = 3,18

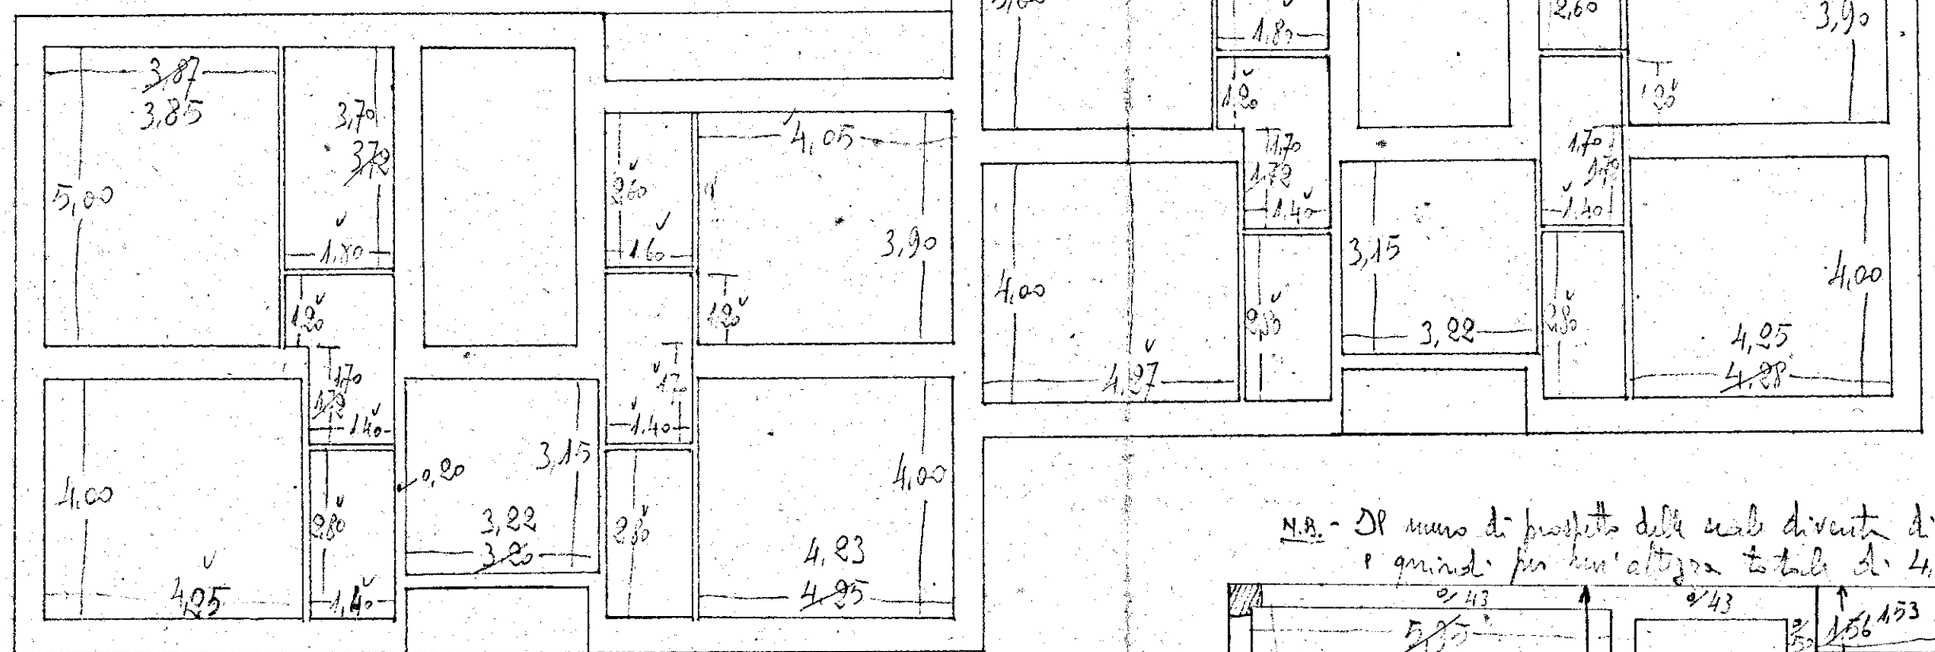

N.B. - Il muro di prospetto della scala diventa di 0,43 dall'ultimo pianerottolo in quanto per l'altezza totale di 4,60;

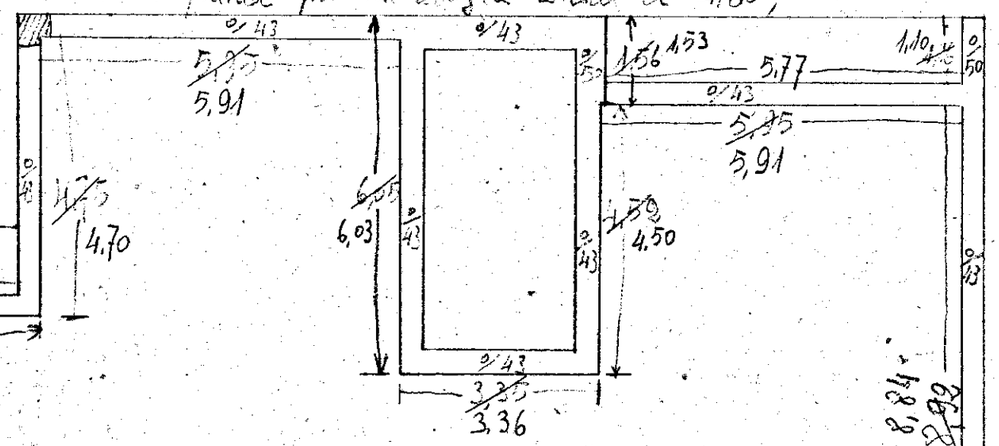

PIANTA ATTICO, SCALE E TERRAZZA

h gradi di scala = 2,75;

h attico = 0,81;

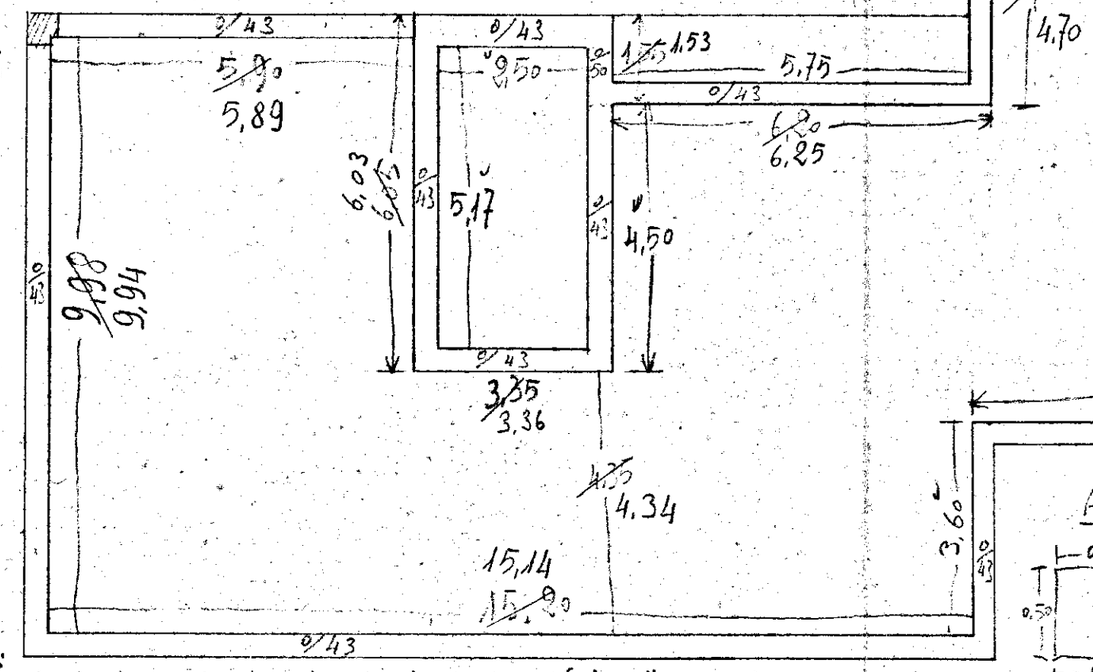

CORNICE TERMINALE

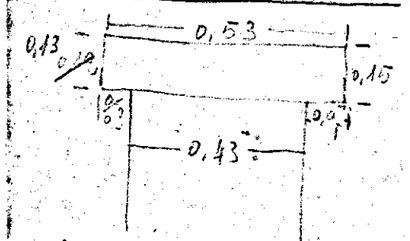

Armatura: n° 3 ferri da ø 5 longitudinali e staffe ø 5 ogni cm. 50 ~

Travi portanti attico sulla verticale del retroprospetto:

Trave = 3,90 x 0,43 x 0,43;

Armatura: 3 sagomati ø 14 di cui 4,10; 6 diritti ø 12 di cui 3,90; 6 staffe ø 6 di cui 1,50;

Altane: pilastro in tufo = 0,50 x 0,50 x 1,80 (da sopra alla cornice terminale)

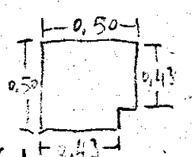

Trave = (6,35 + 0,43) x 0,43 x 0,30;

Armatura: 3 diritti ø 16; 3 sagomati ø 16; 3 diritti (sopra) ø 12; 10 staffe da ø 6 di cui (1,60;