


CASE POPOLARI in OSTUNI - Lotto 20°

12/4/1961

PIANTA TERRAZZA


Scala 1:100

Tutti gli attici
sono da 0,45

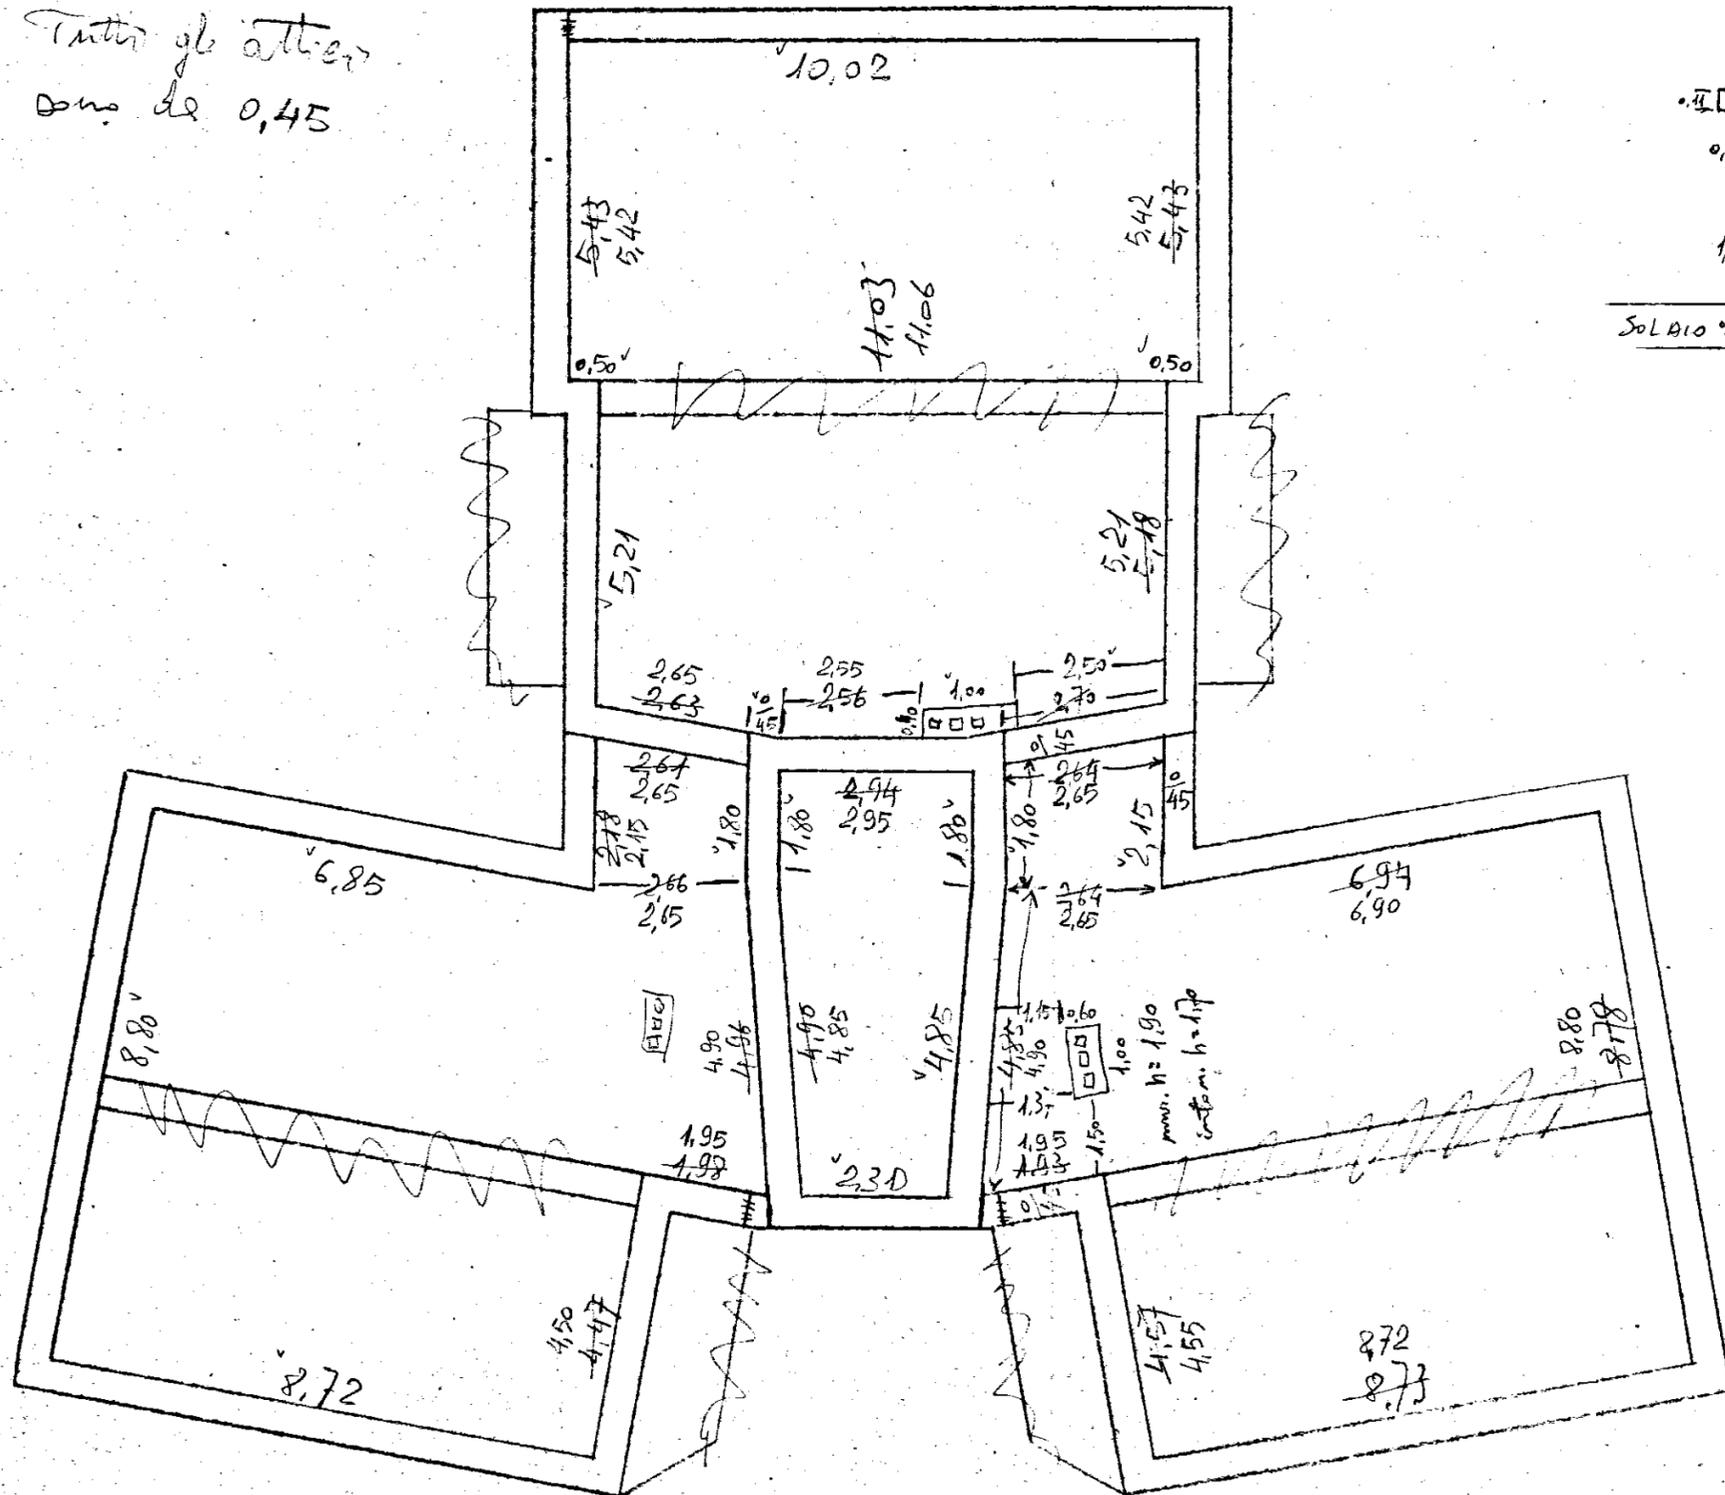

VEDUTA GABBIA DI SCALA


Rapp. 1:50

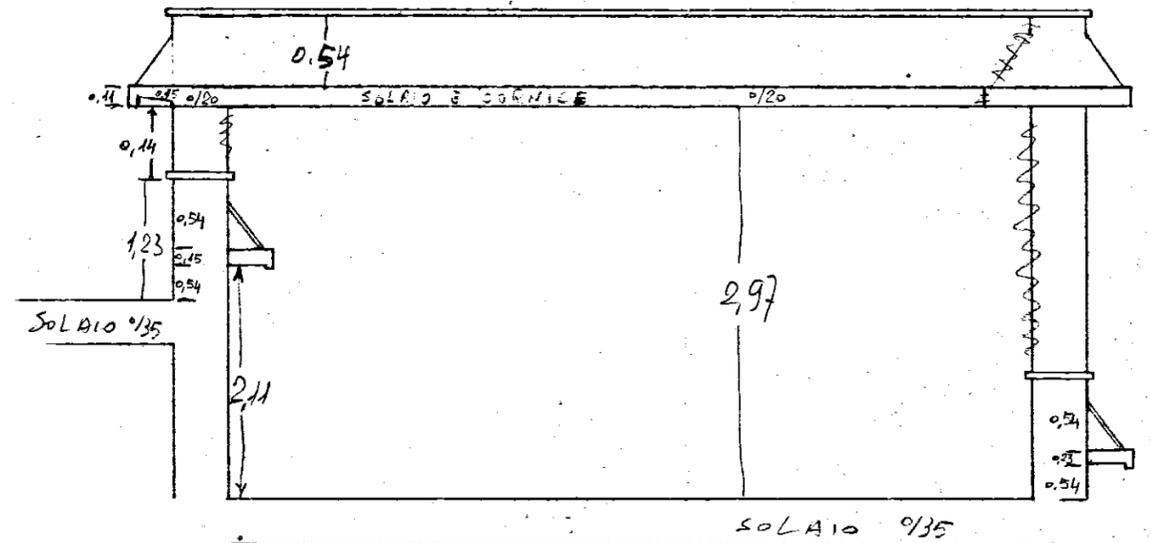

SEZIONE MURO D'ATTICO corpo posteriore

Rapp. 1:30

Per la cornice
terminale e delle di-
mensioni ripetute in
tutto nella sezione.
Per la scala, invece, manca
l'incastro per chi cinge
con il cordolo del solaio
mentre tutto il resto è come
per il corpo posteriore.

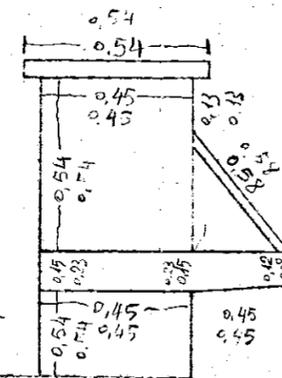

Armatura: (sempre uguale)
1φ8 + 1φ6 a valle ogni cm
e 4φ12 a valle ogni spigolo per la
maggiore lunghezza del
loro oggetto. Più
n = 4φ8 ripartiti
lungitud. e 2φ6 riparti-
ti trasv. nel distacco
del gocciolatoio.