I.A.C.P. _ Provincia di Brindisi

Costruzione di n. 10 abitazioni per lavoratori agricoli dipendenti in Cisternino.
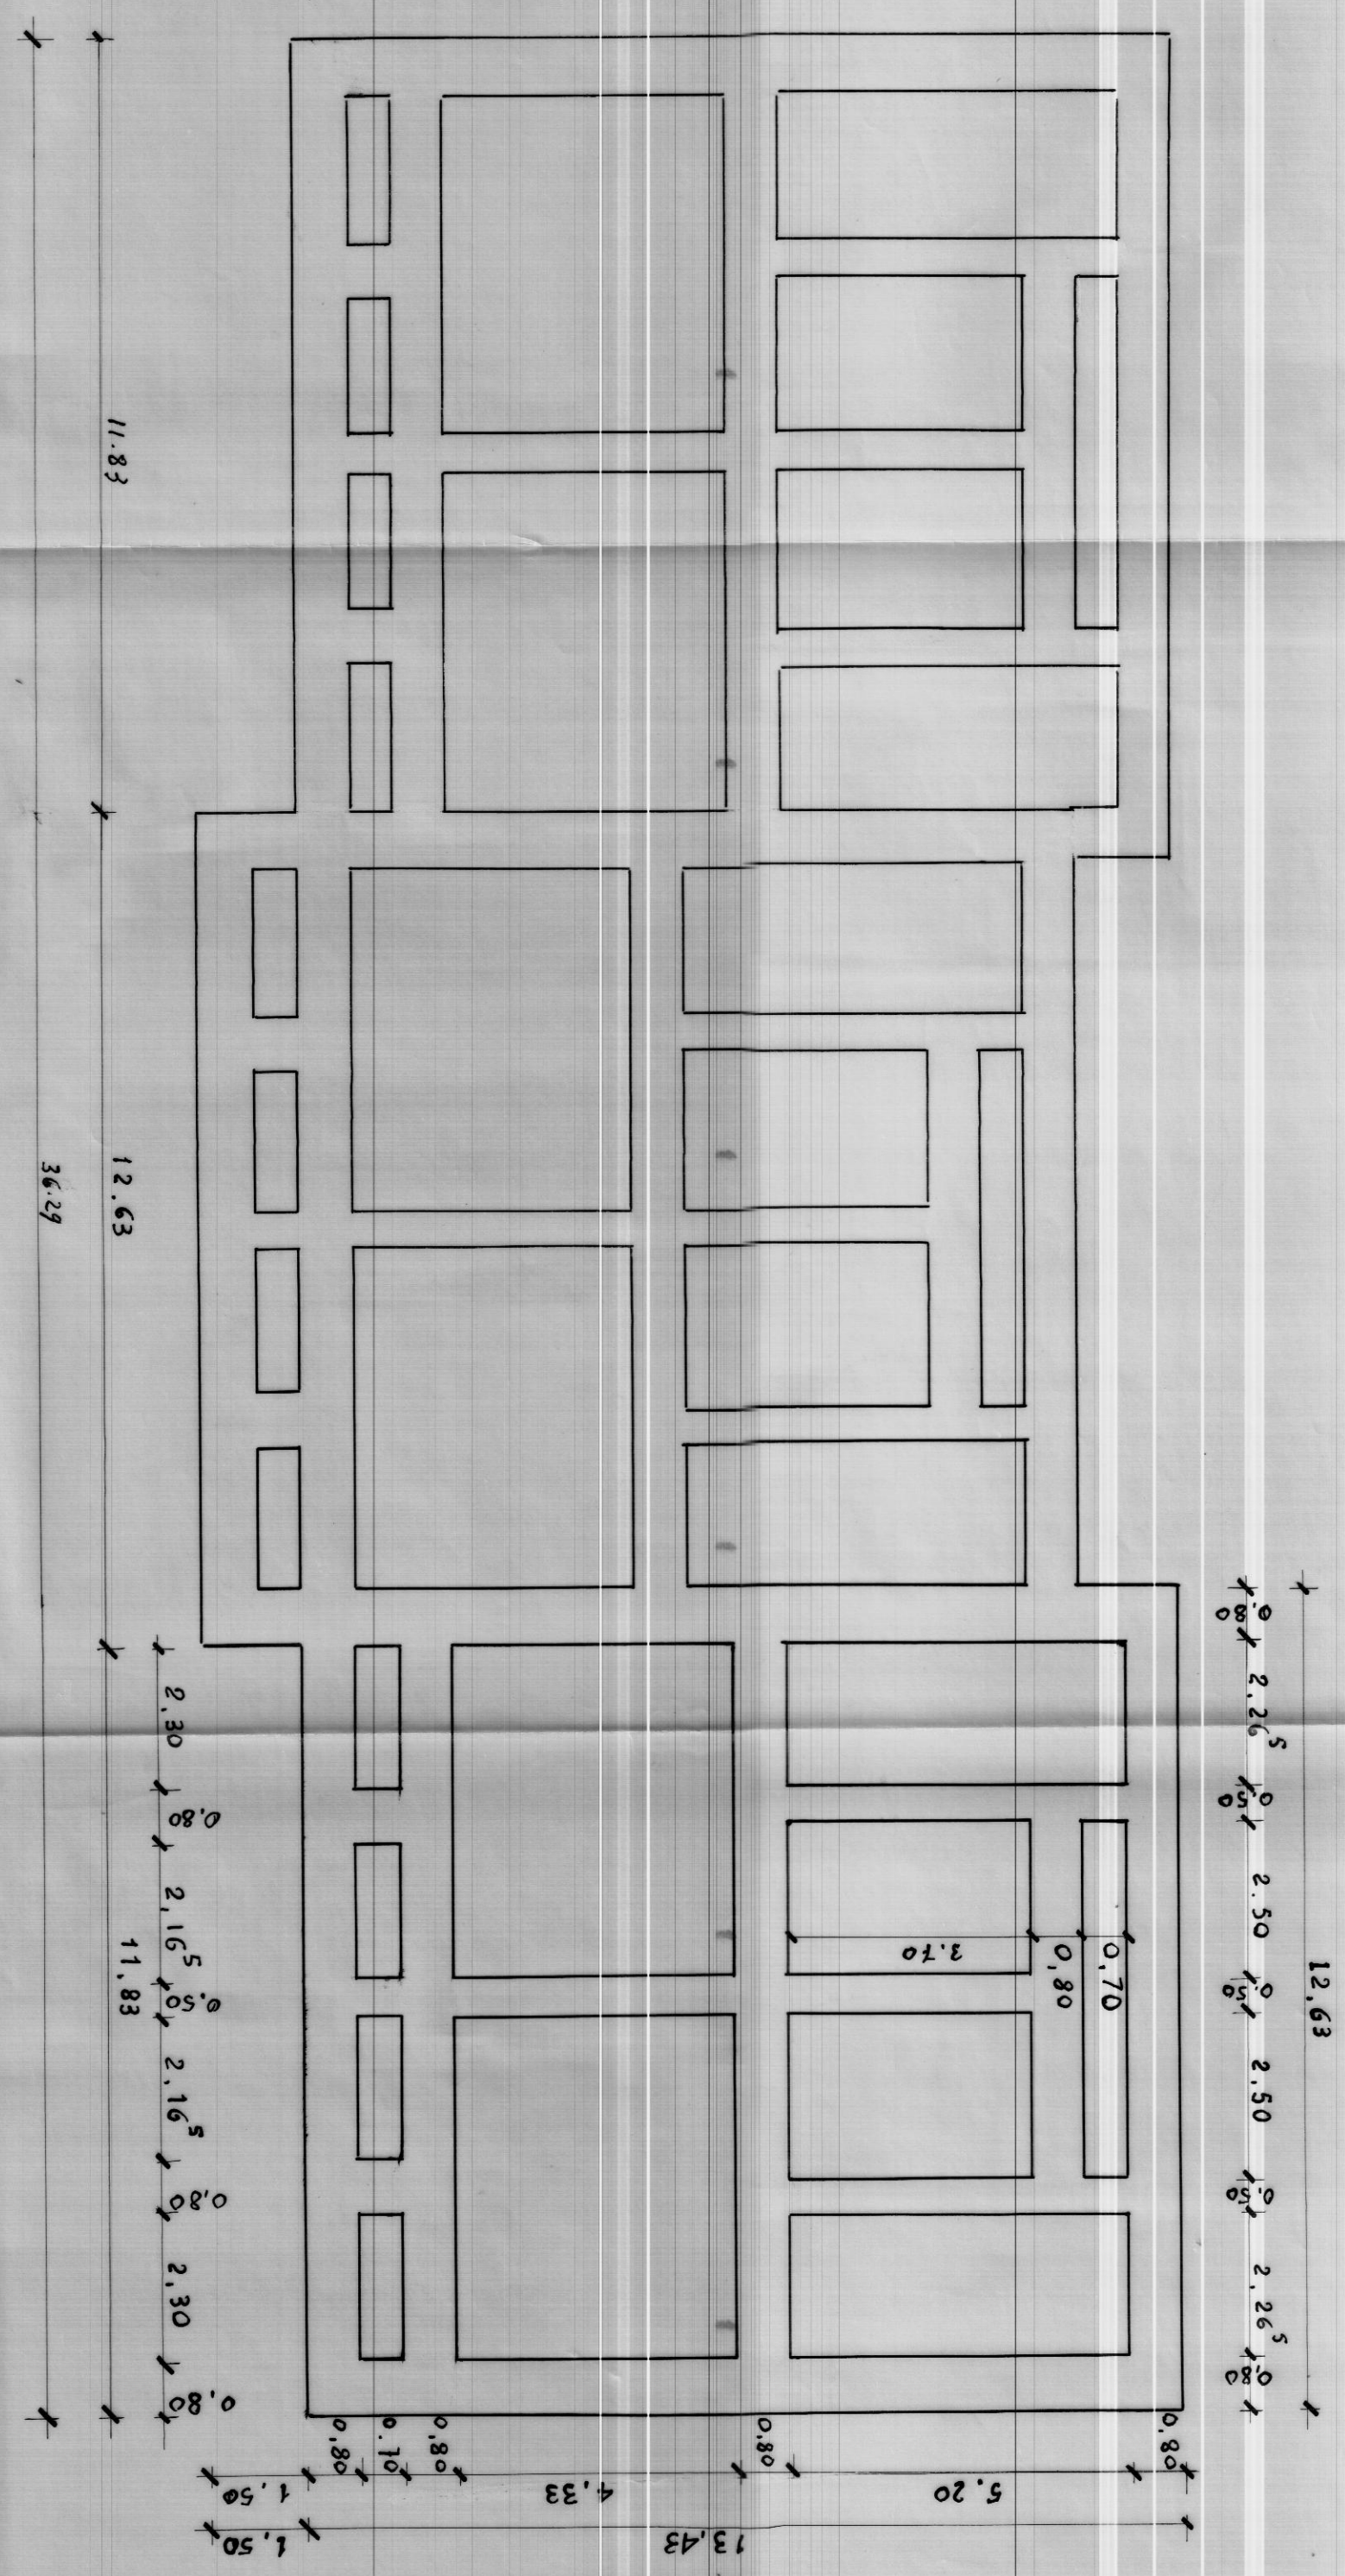
Pianta Fondazioni Scala 1/100