



PROGETTISTI
ARCH. GIUSEPPE ANENDOLA-CAP. GIUSEPPE ANENDOLA
ARCH. MARIA TERESA CARNO
ARCH. CECILIA VARETTI
ARCH. LUIGI CREMONA
ARCH. ALDO VILLANI

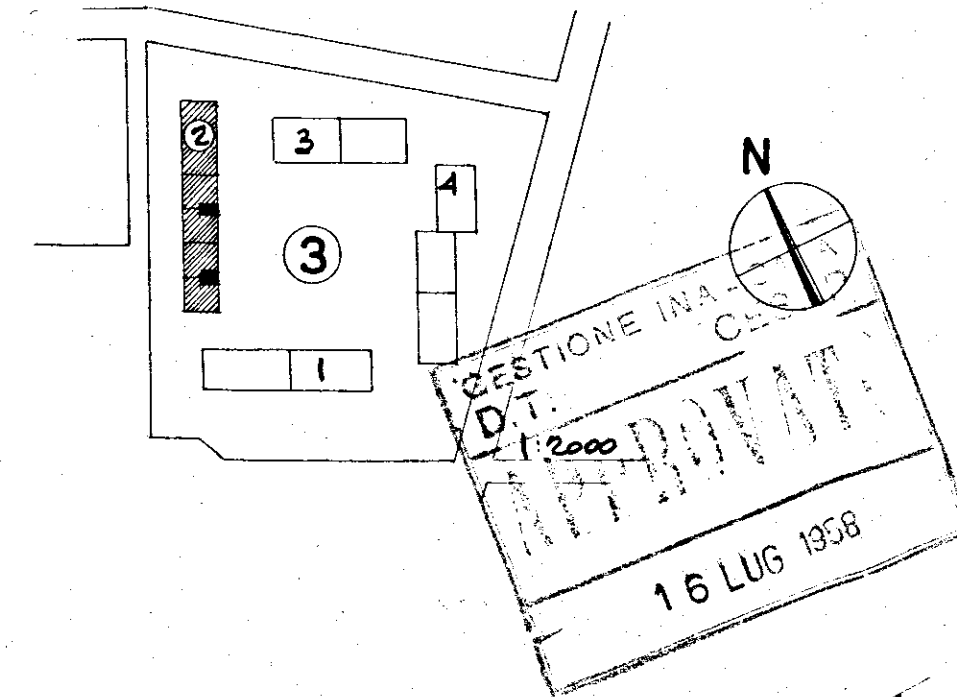

SUP. UTILE 70 mq VANI LEGALI N° 5	
INGRESSO	= 3,30
CORRIDOIO	= 5,17
SCABUZZINO	= 1,80
LAVATOIO	= 4,72
BAGNO	= 3,85
CUCINA	= 5,70
FRANZO	= 16,55
LETTO	= 14,25
LETTO	= 12,16
TOTALE mq. 65,90 AL PIANO RIALZATO	

TABELLA INFISSI ESTERNI ED INTERNI PIANO RIALZATO - SCALE N° 3 - APP. N° 6 -

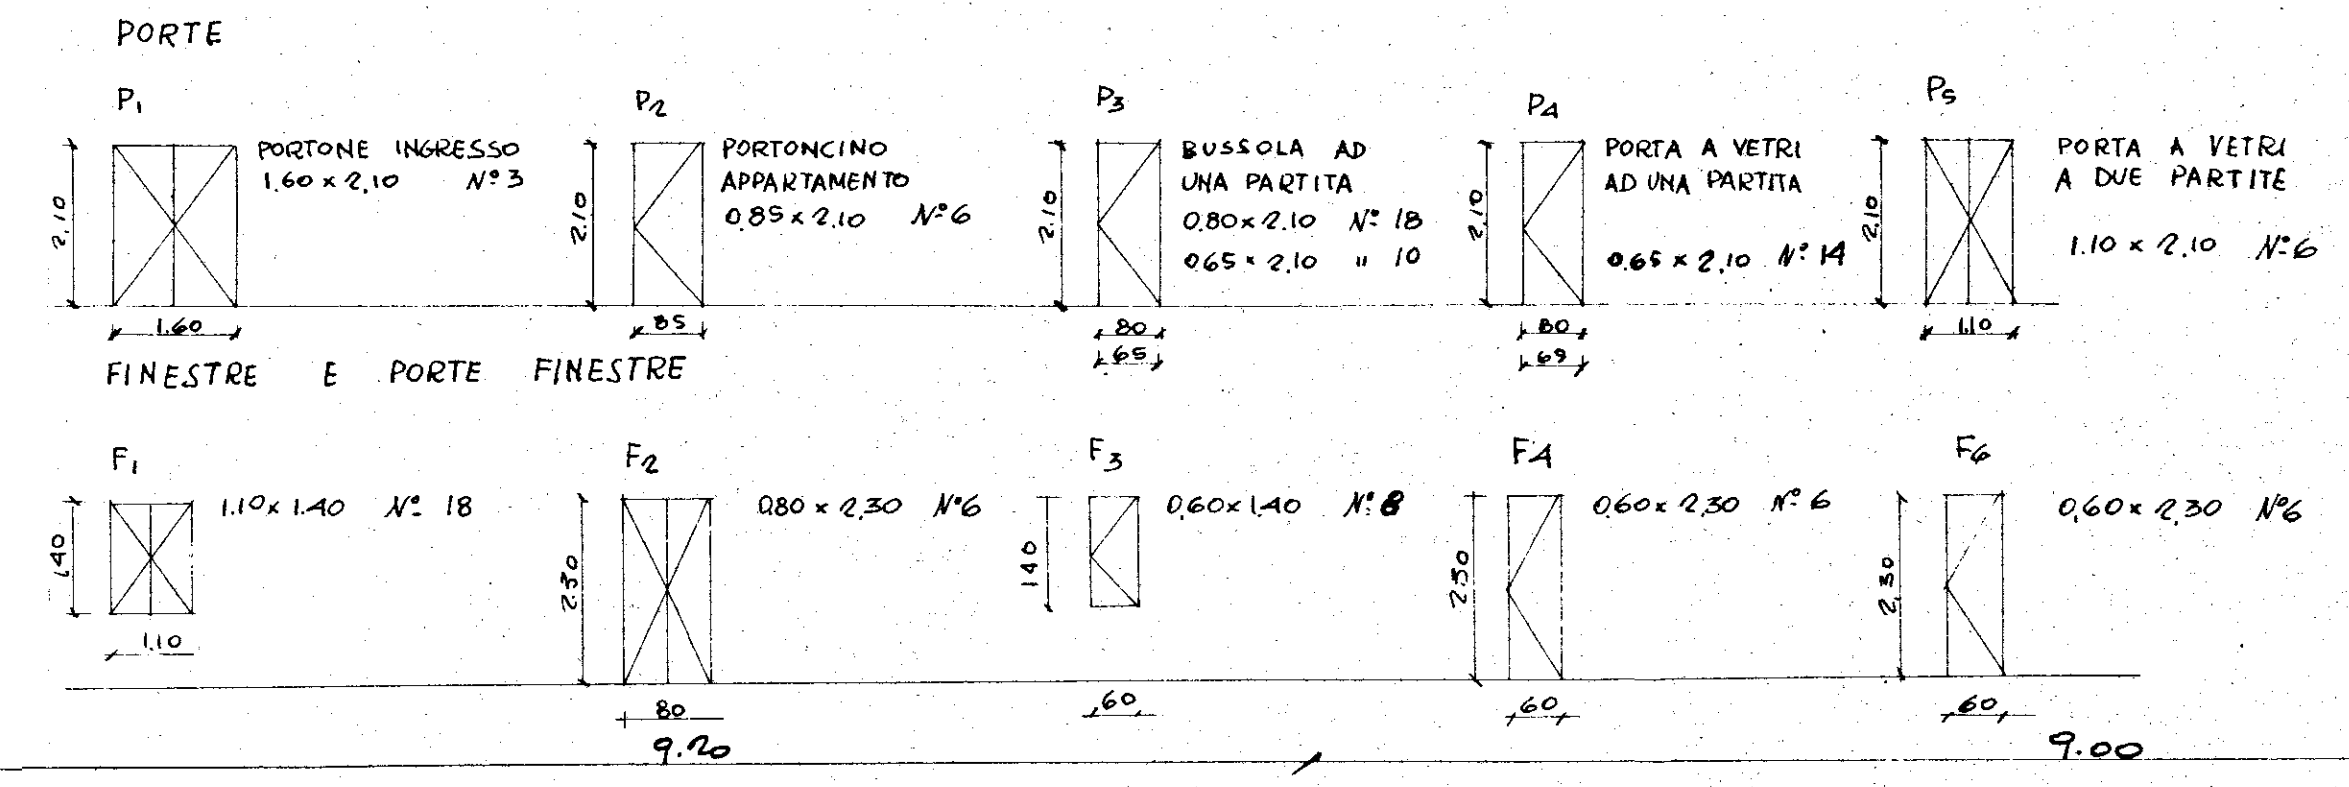

N. B.
LE LUCI SONO RIFERITE AL NETTO.
I TIPI F1, F2, F3, F4, F5 SONO A CASSETTONI CON PERSIANE ALLA ROMANA IL TIPO F6 CON AVVOLGIBILE.

