


Calcestruzzo R 250  
Acciaio Aq 62

ARMATURA ZONA RIBASSATA H=16

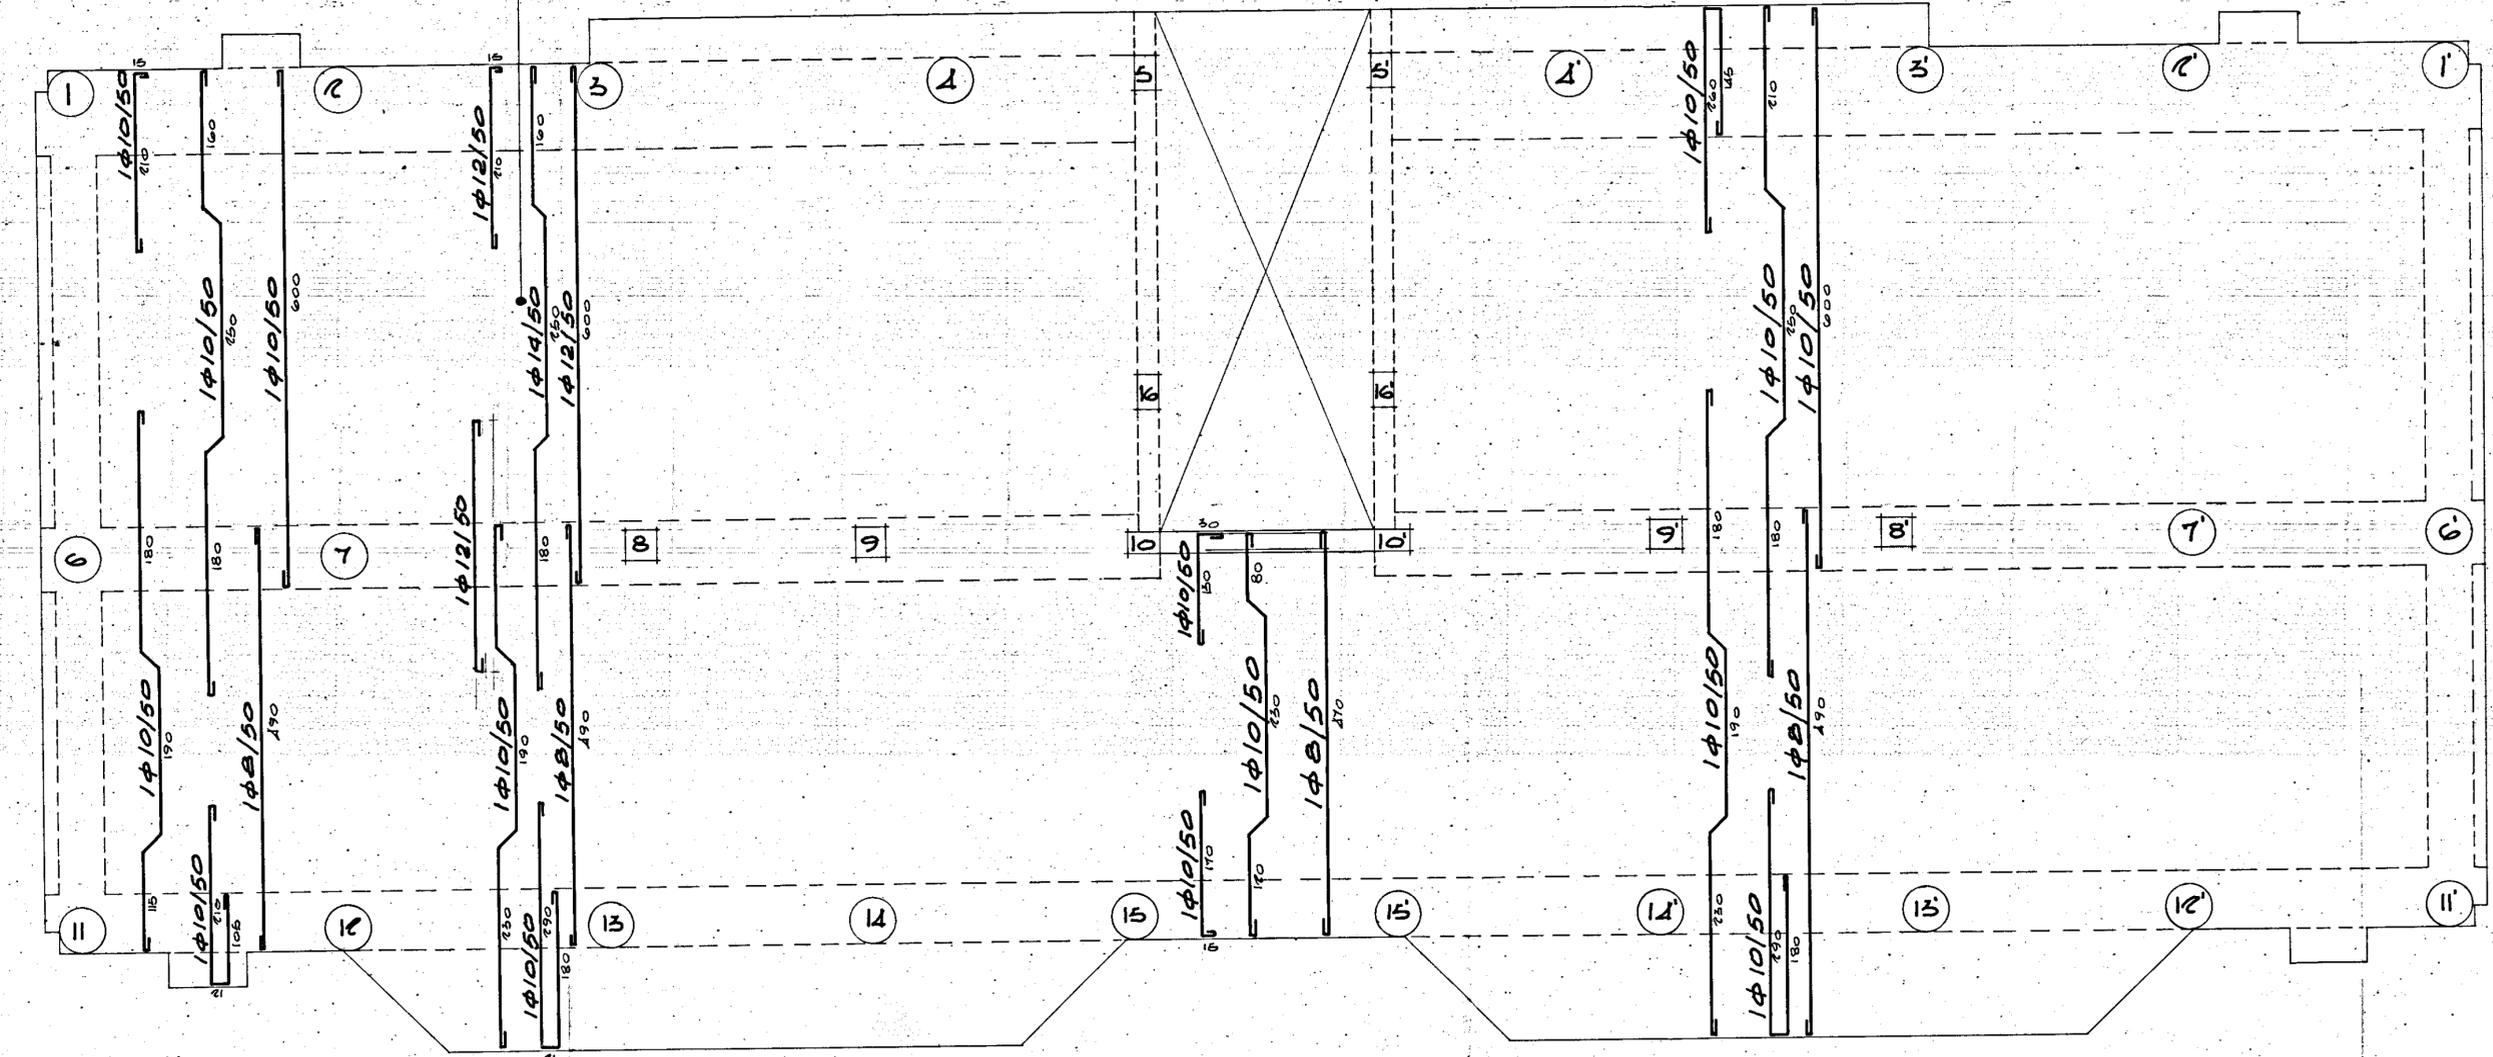

SOLAIO  
H=25

<b>GESTIONE CASE LAVORATORI</b>		STAZIONE APPALTANTE	
(LEGG. 14.2.1953 N° 60) INTERVENTO N° 1/AZ		<b>I.A.C.P.</b>	
QUARTIERE "S. ELIA" BRINDISI Edilizia Sovvenzionata		data 5.VI.68	aggiornamento 9
EDIFICIO TIPO D		arch.	
<b>ARMATURA SOLAIO PIANO TIPO</b>			
Dr. Ing. Francesco D'ALONZO	EDILIZIA		
Dr. Ing. Elio ROMANAZZI	STRUTTURE		
Dr. Ing. Fausto PALIVA	IMPIANTI		
Dr. Ing. Aldo MALDARI	PROGRAMMAZIONE		
I.A.C.P.	DIREZIONE LAVORI		