

COMUNE DI CISTERNINO

PROVINCIA DI BRINDISI

Cant. n° 17658

Fabbricato B



Località:

Prolungamento Via Principe Amedeo

PIANTA PRIMO PIANO

n° cir.	int. 4	Sup. rit. mq.
-	5	99.05
-	6	85.23

LOCAZIONE

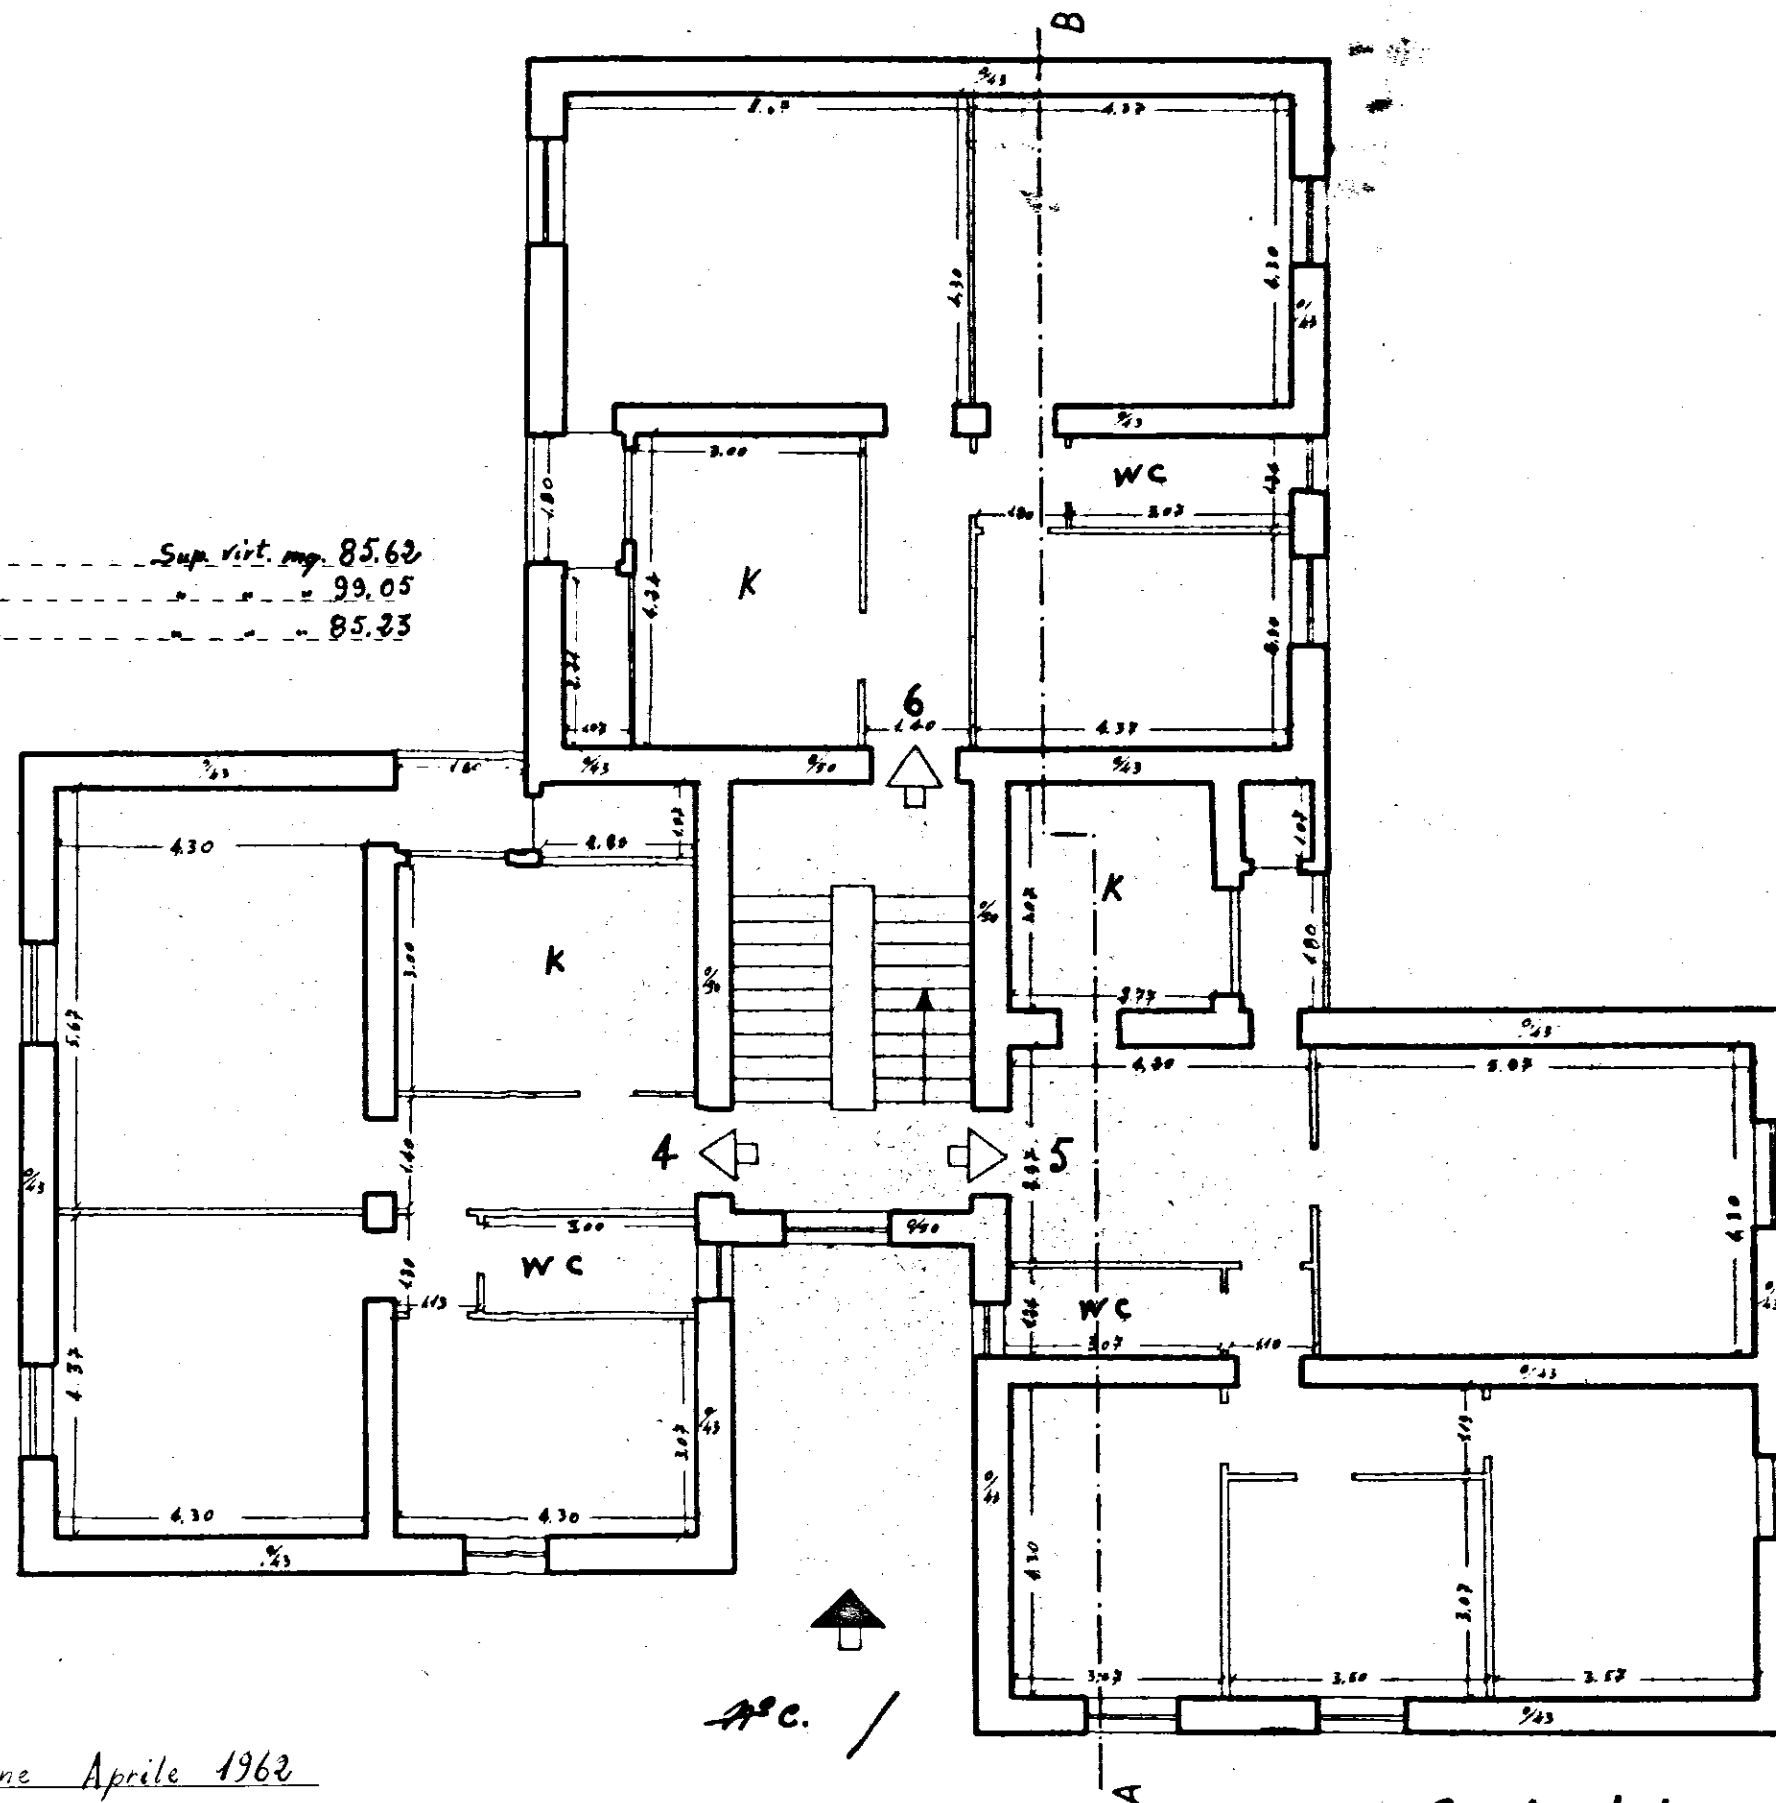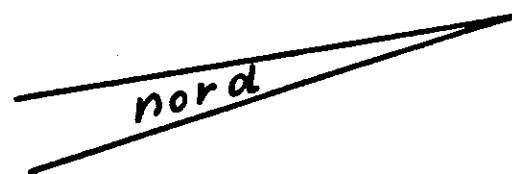

A.C. /

Data della compilazione Aprile 1962

Scala 1:100