

IL COORDINAMENTO
E I SERVIZI
(C.A.P. - C.A.P. - C.A.P.)

di. Neri

**istituto autonomo
case popolari**
— brindisi —

legge 5-8-1978 n. 457 III° biennio 1982-83 COMPLET.
programma intervento n. 009-106/1
codice 3167400901

progetto per la costruzione di alloggi
popolari in LATIANO
lotto 7a parz. comparto 2° piano di zona 167

alloggi n. 8 da mq. 81

PROSPETTI E SEZIONI


12v. **3a**

ufficio
progettazione
I. A. C. P.
brindisi


scala 1:100




PROSPETTO "A"

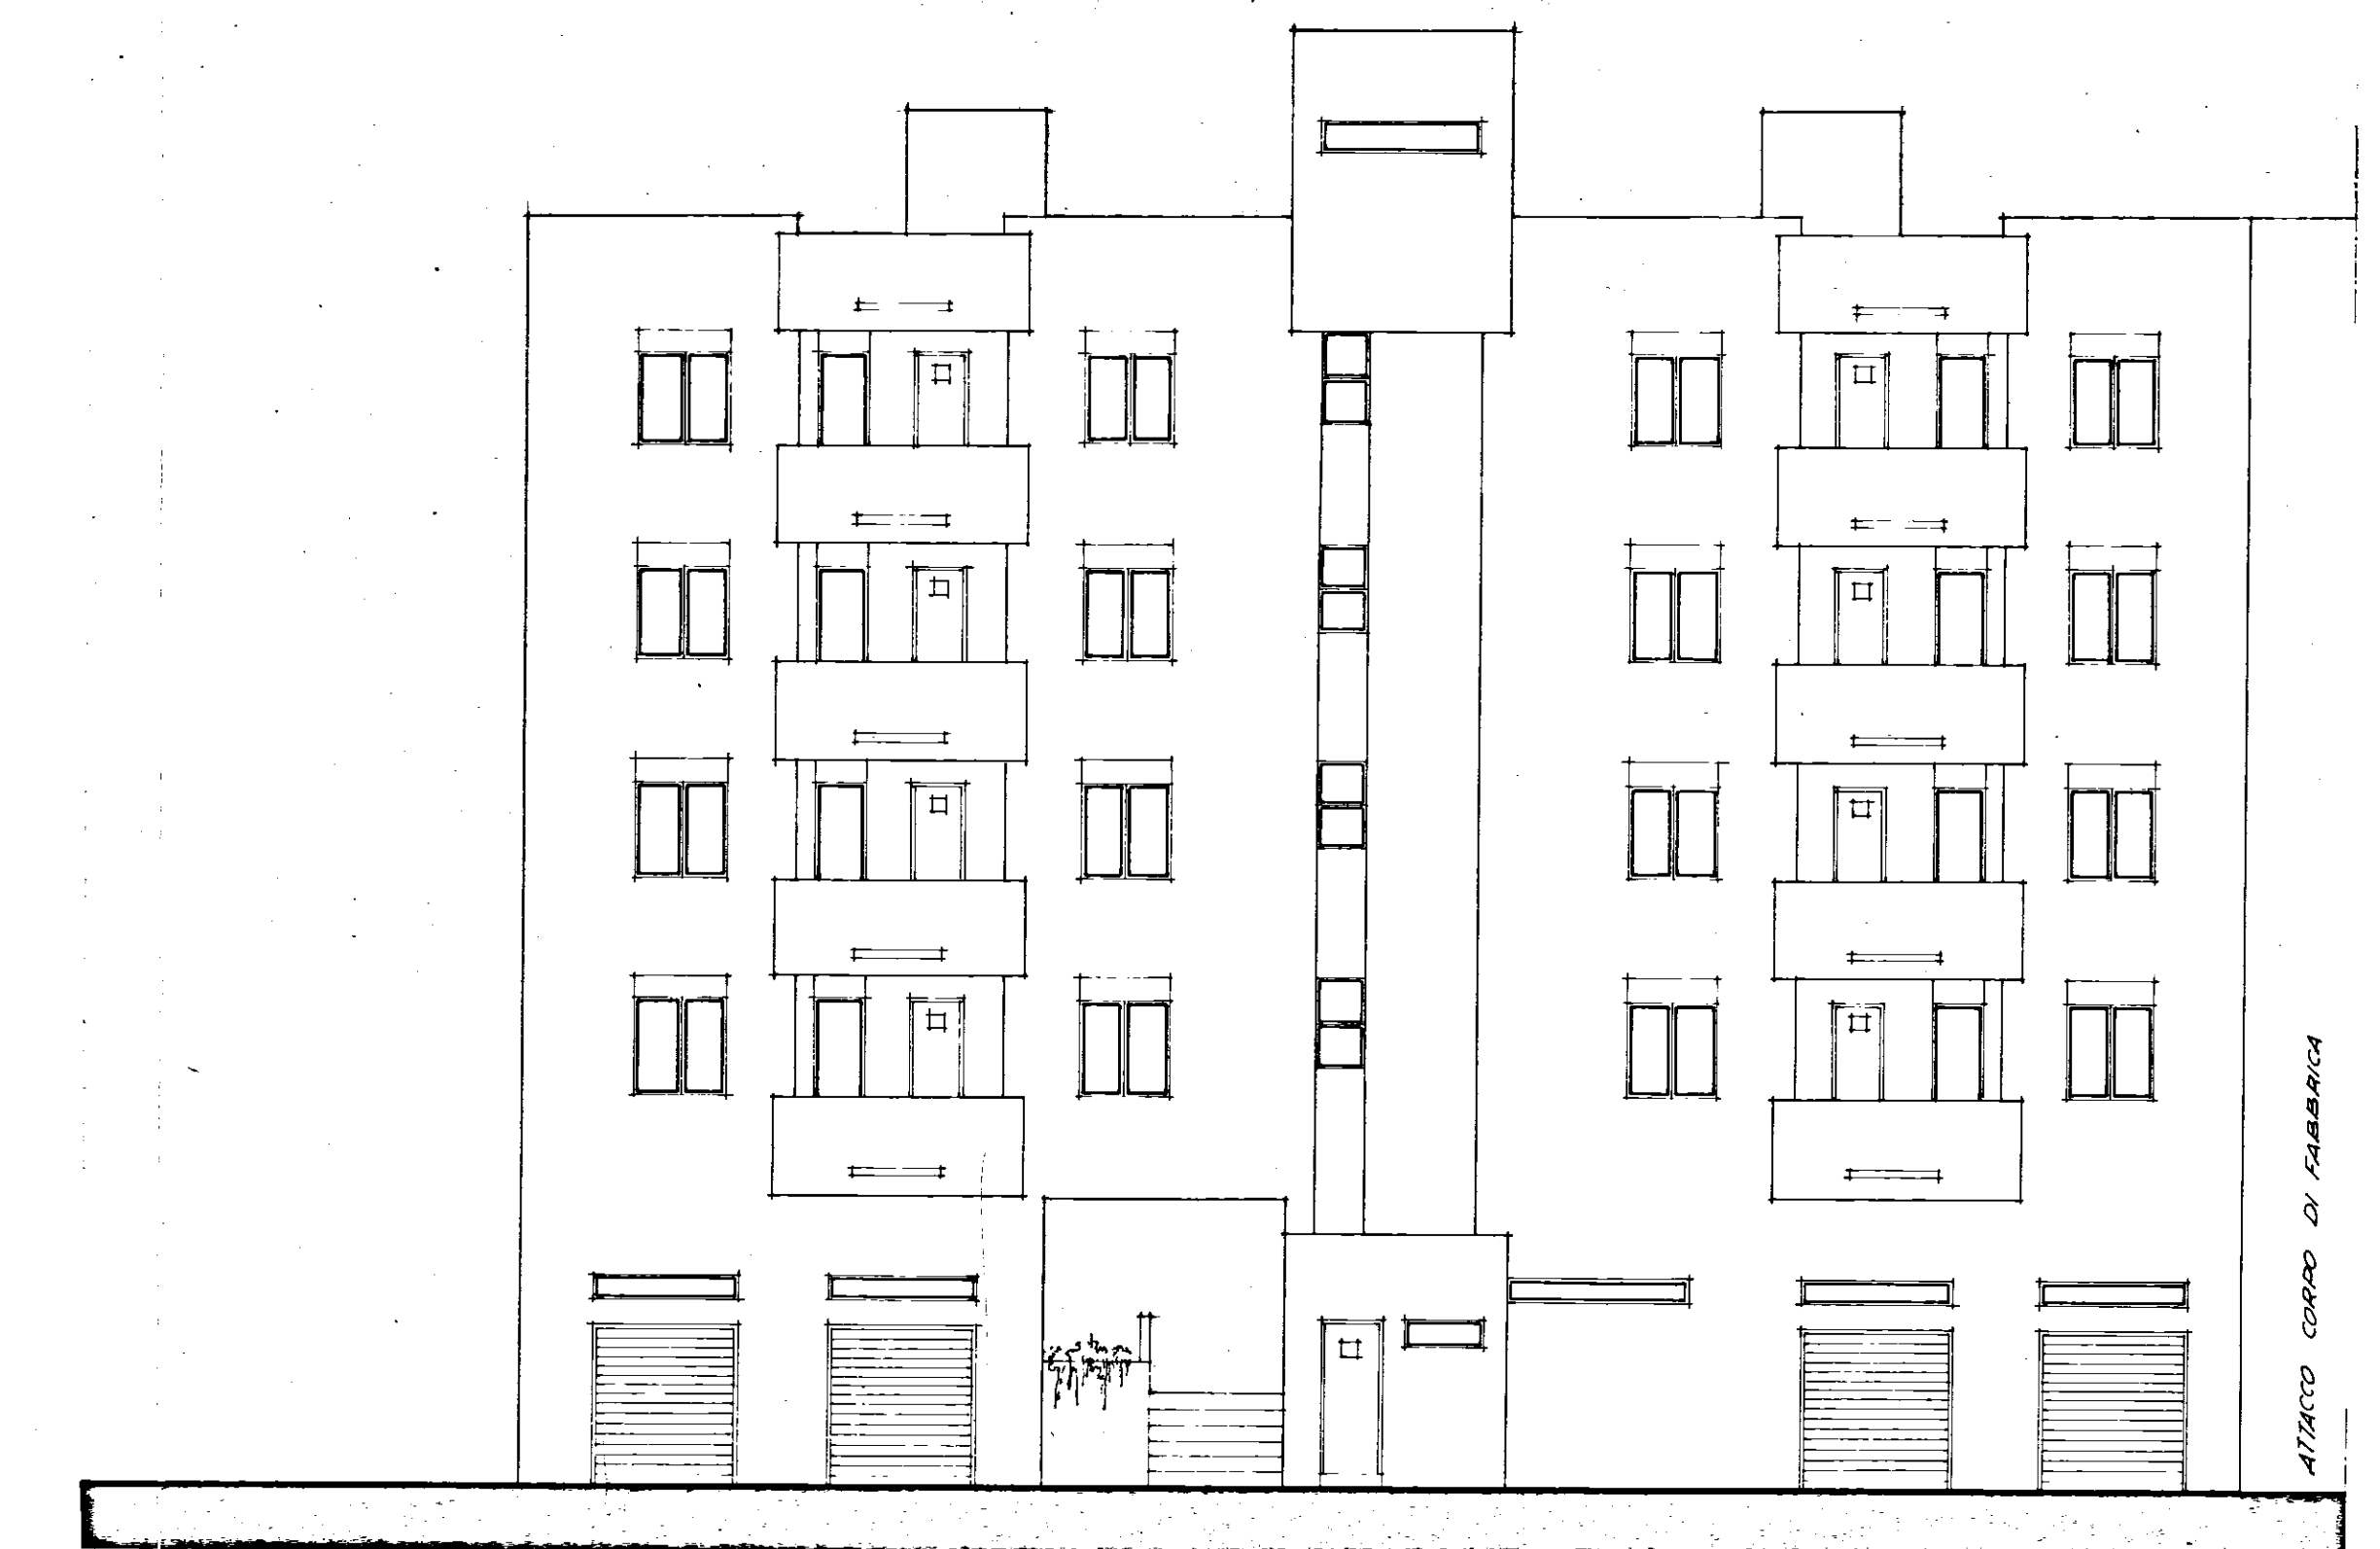


PROSPETTO "B"

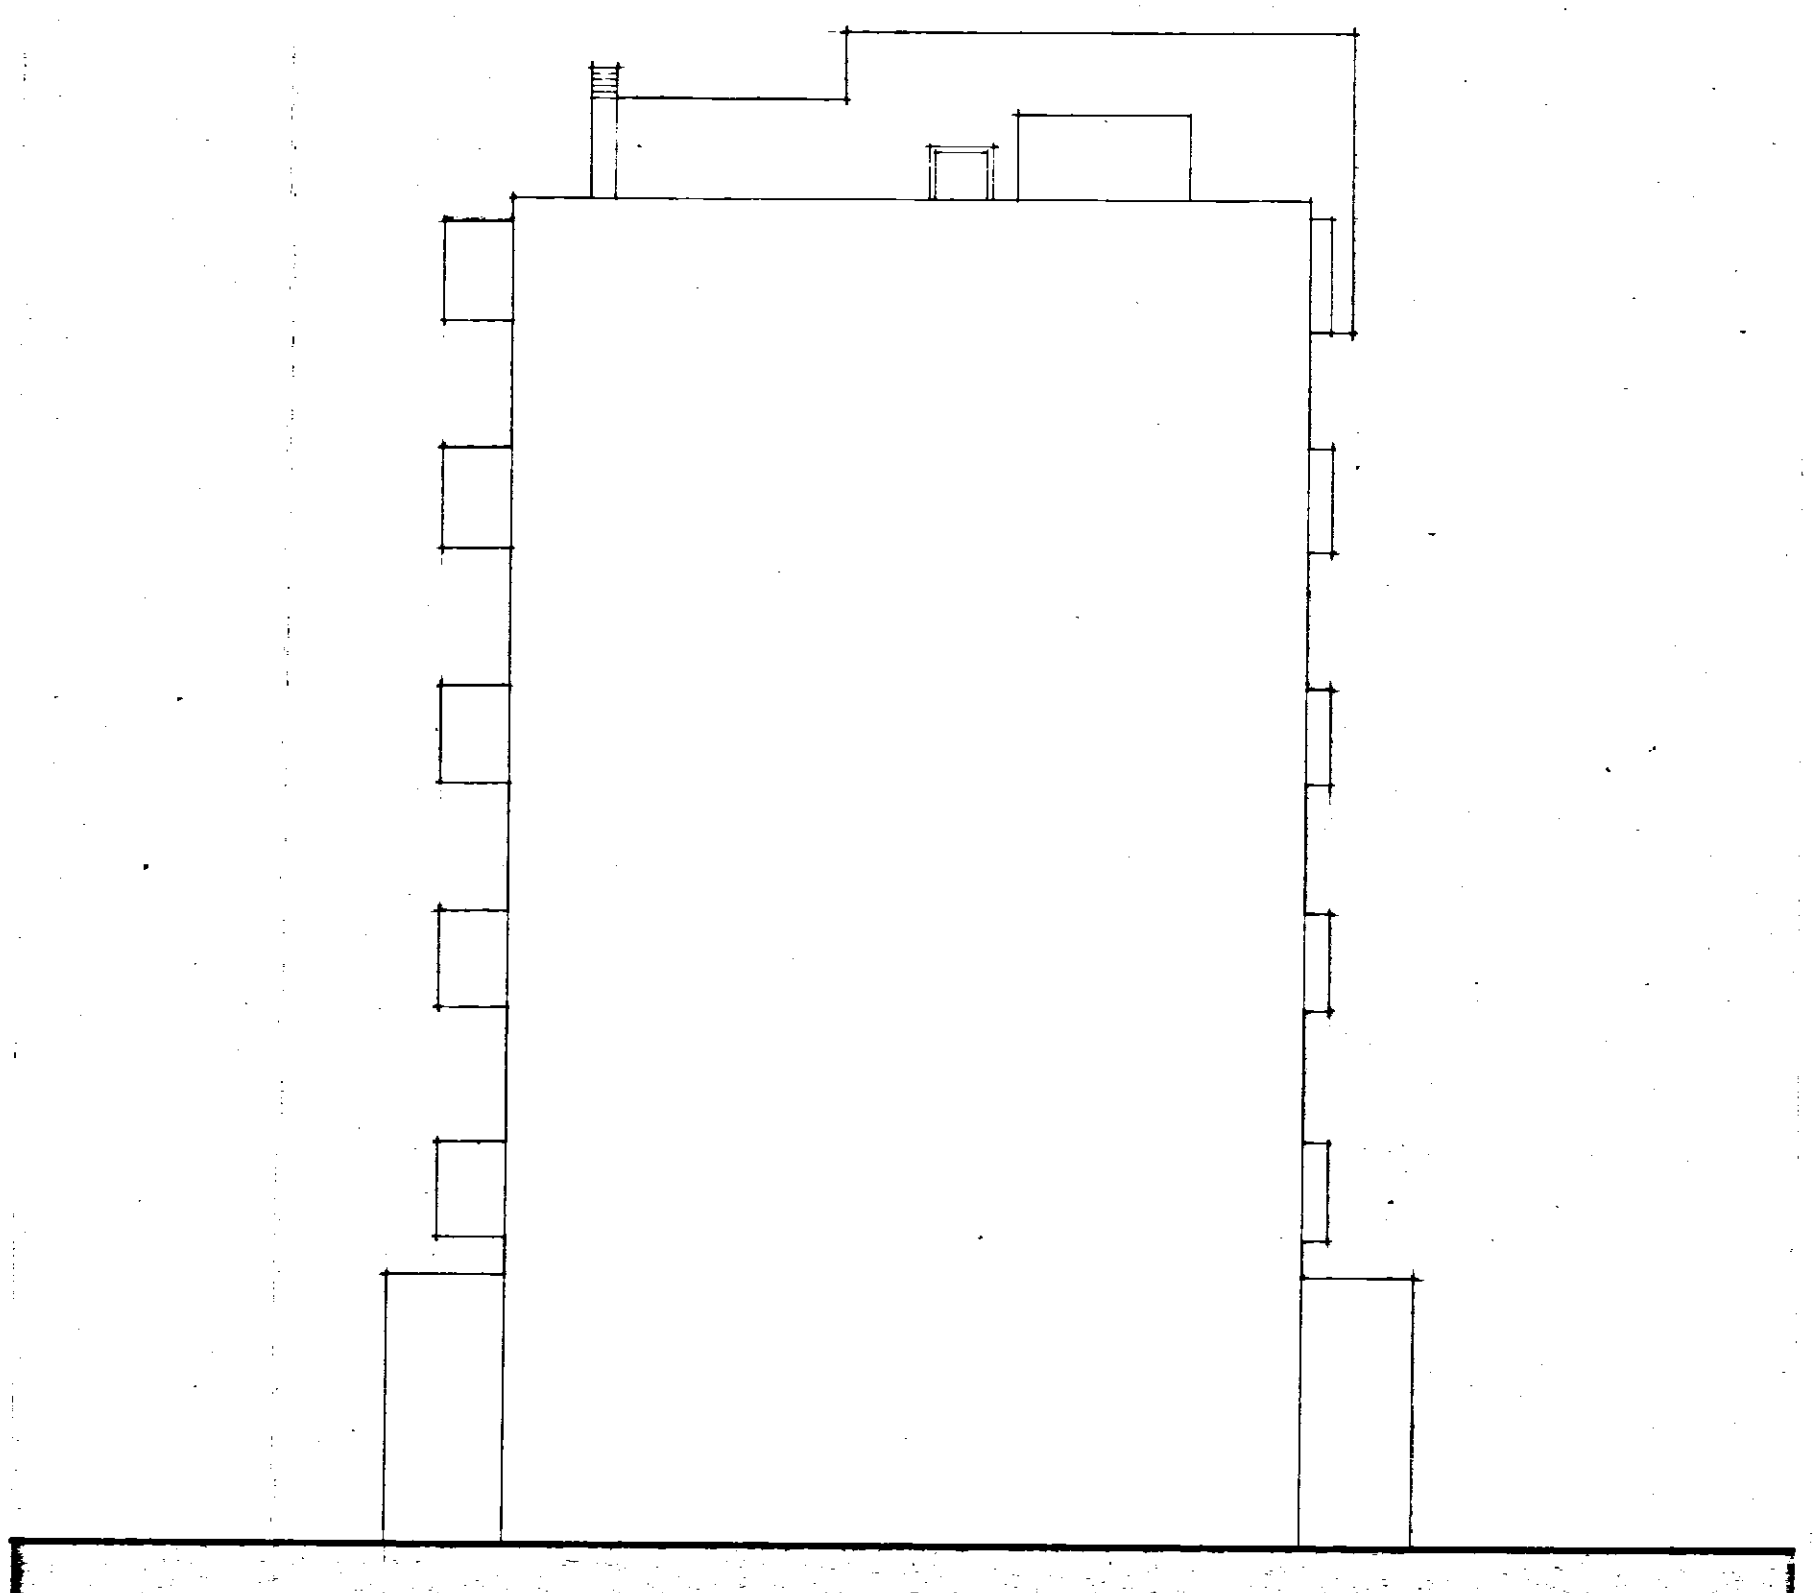

PROSPETTO "C"

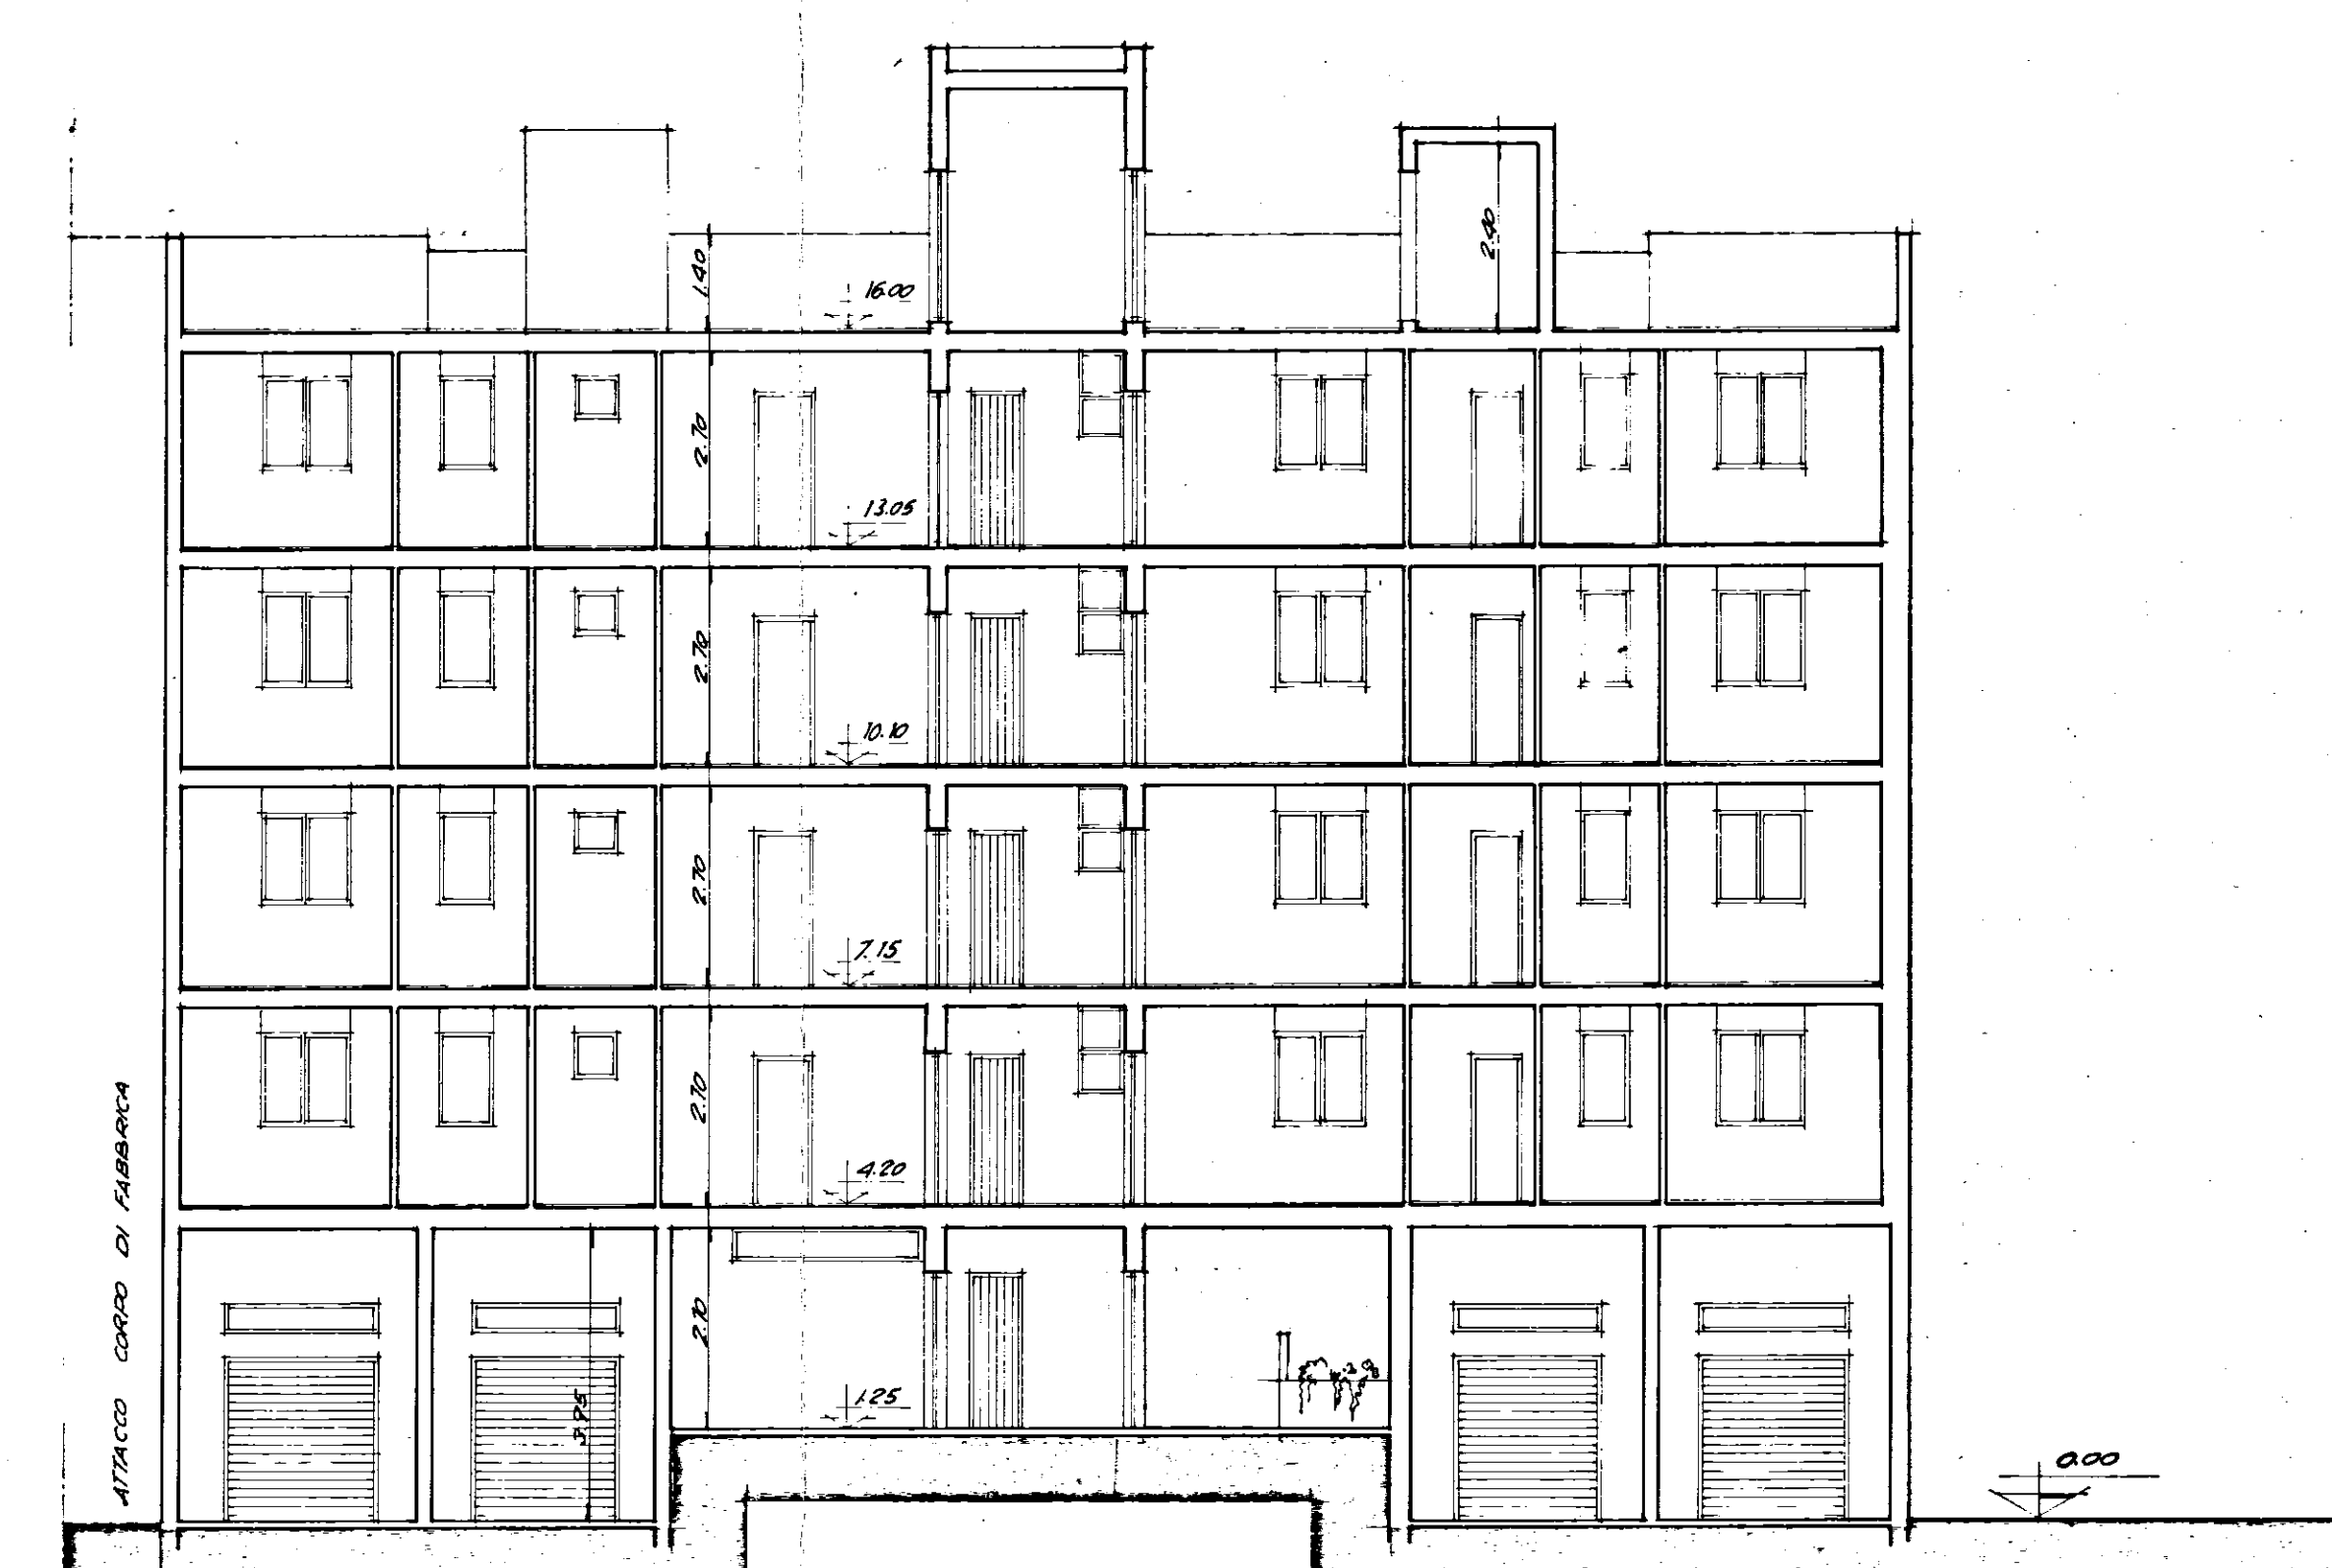

SEZIONE X-X

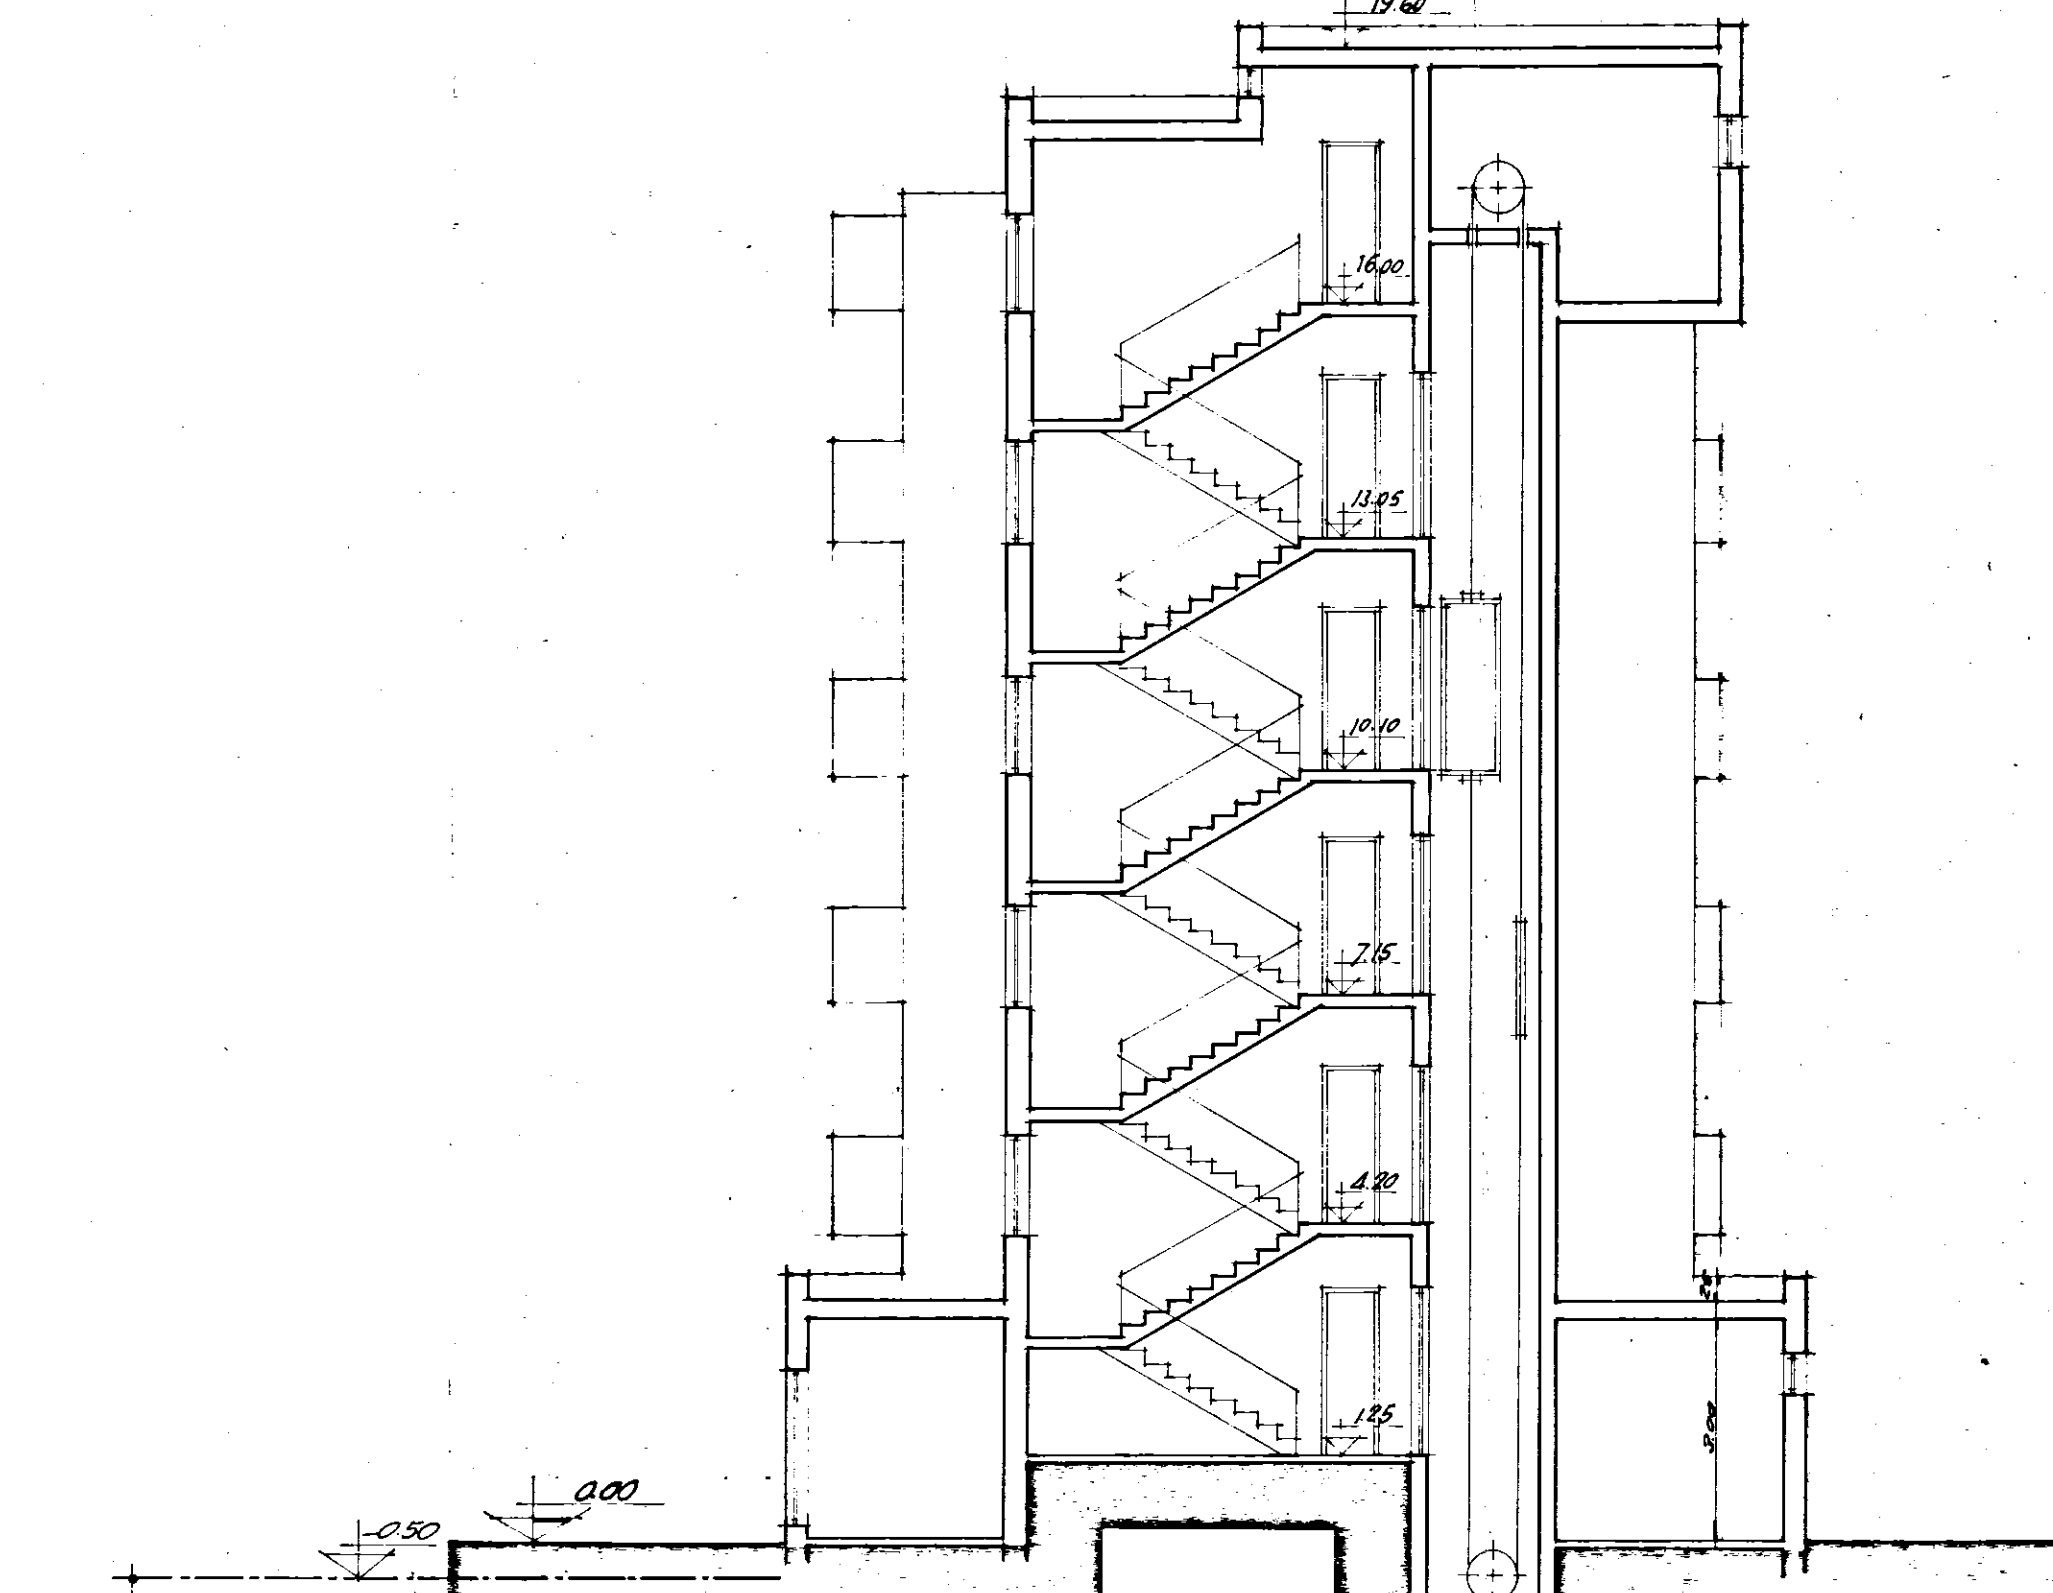

SEZIONE Y-Y