
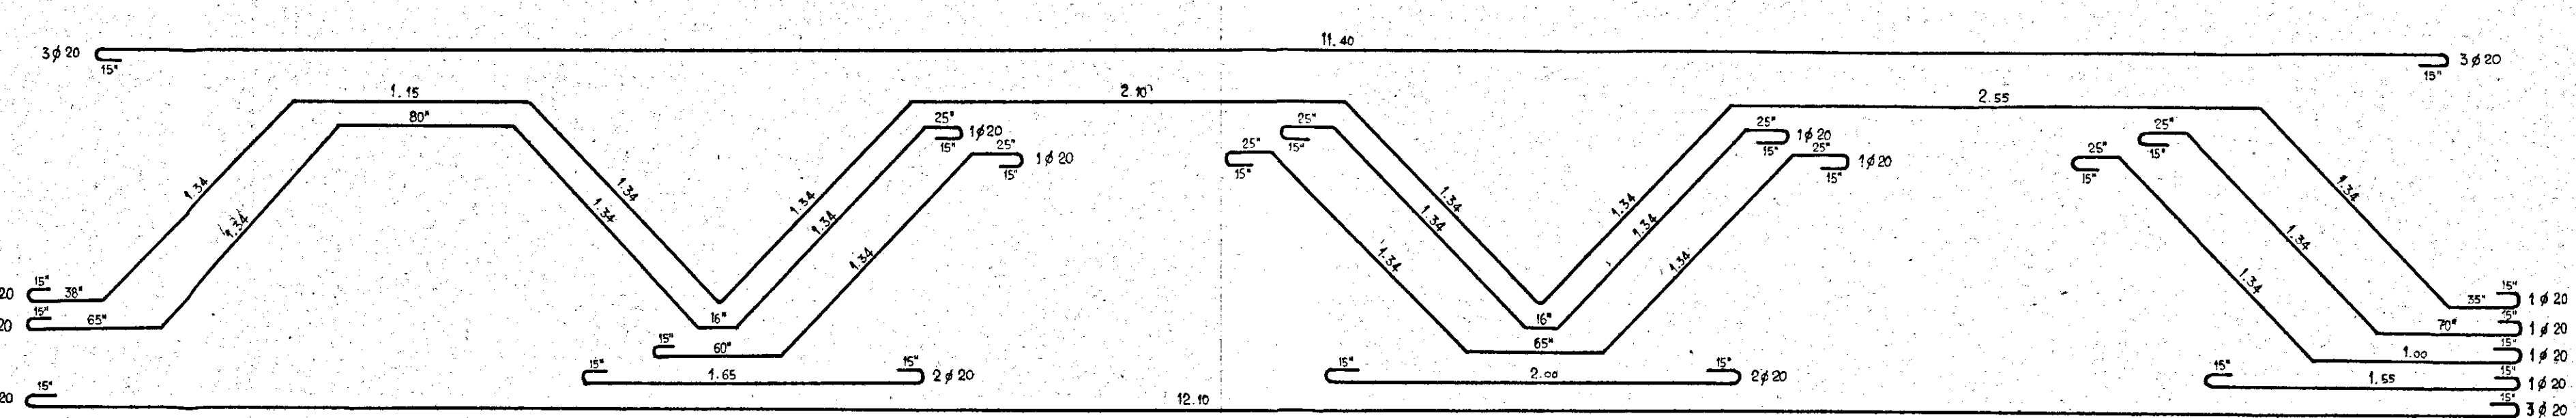
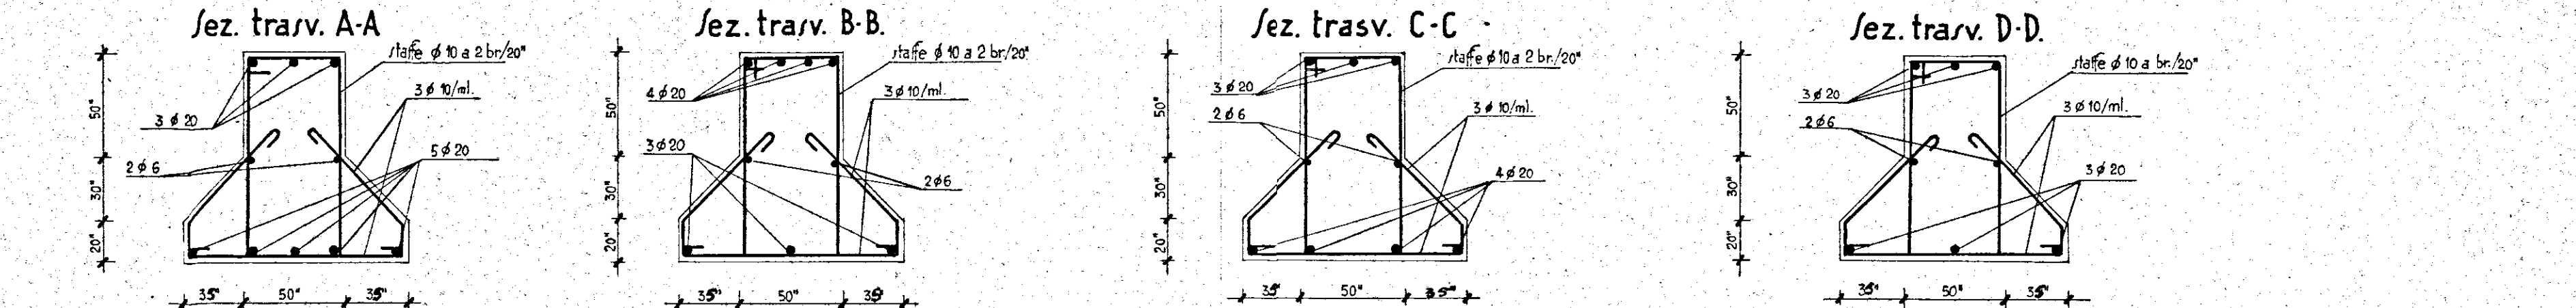
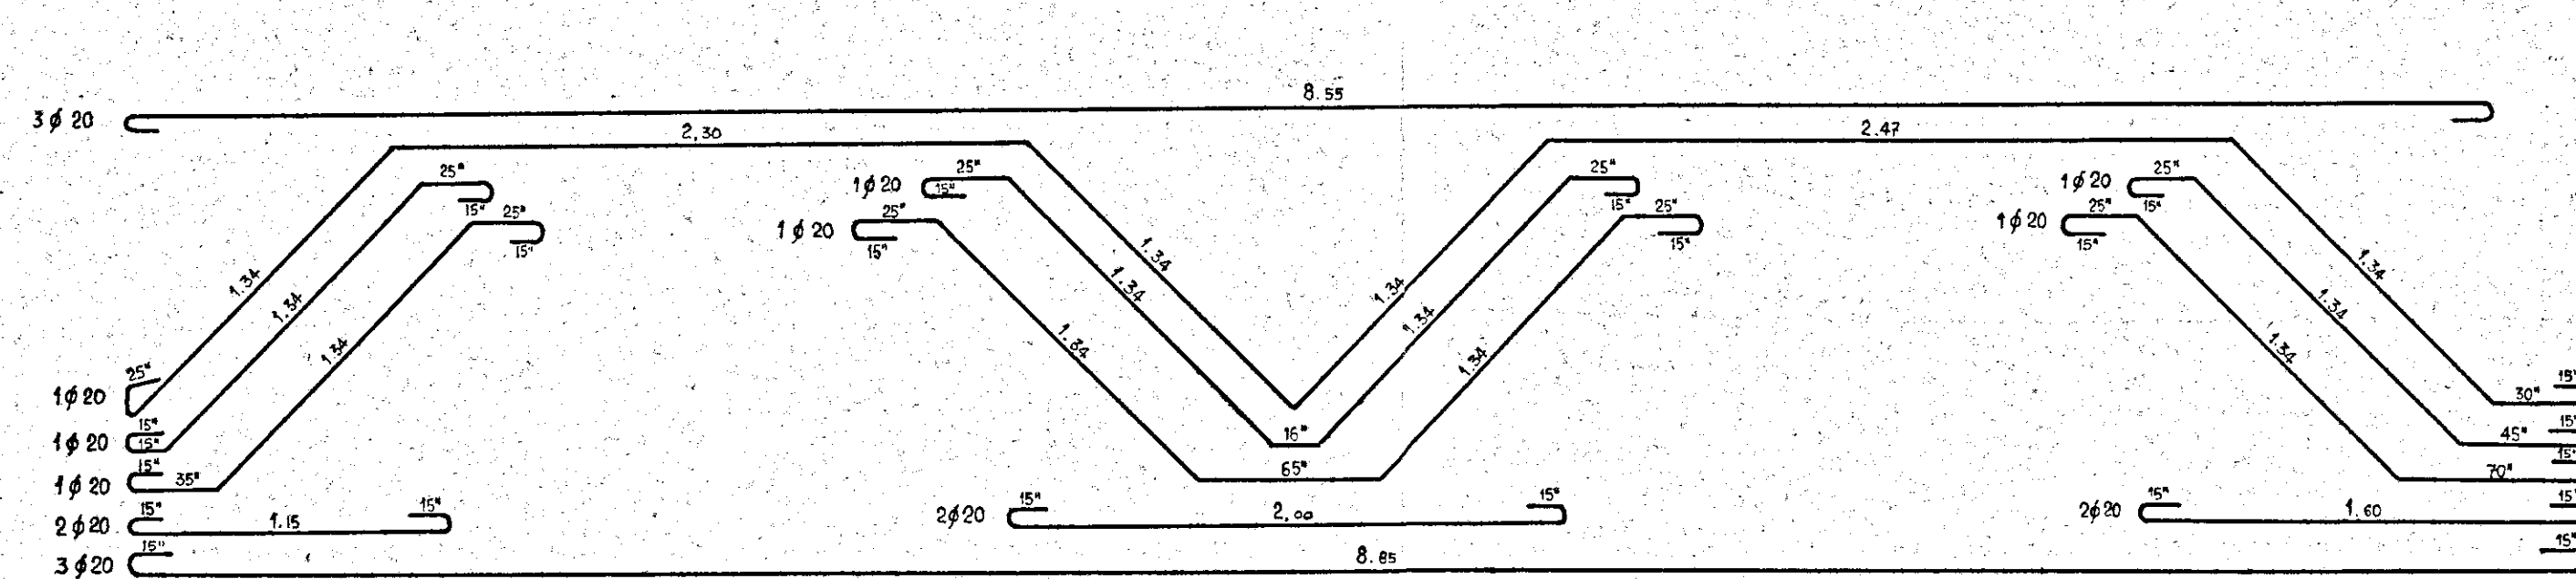


Trave rovescia del telaio del prospetto anteriore (lato /cala) - Sezione Longitudinale /scala 1:25

19

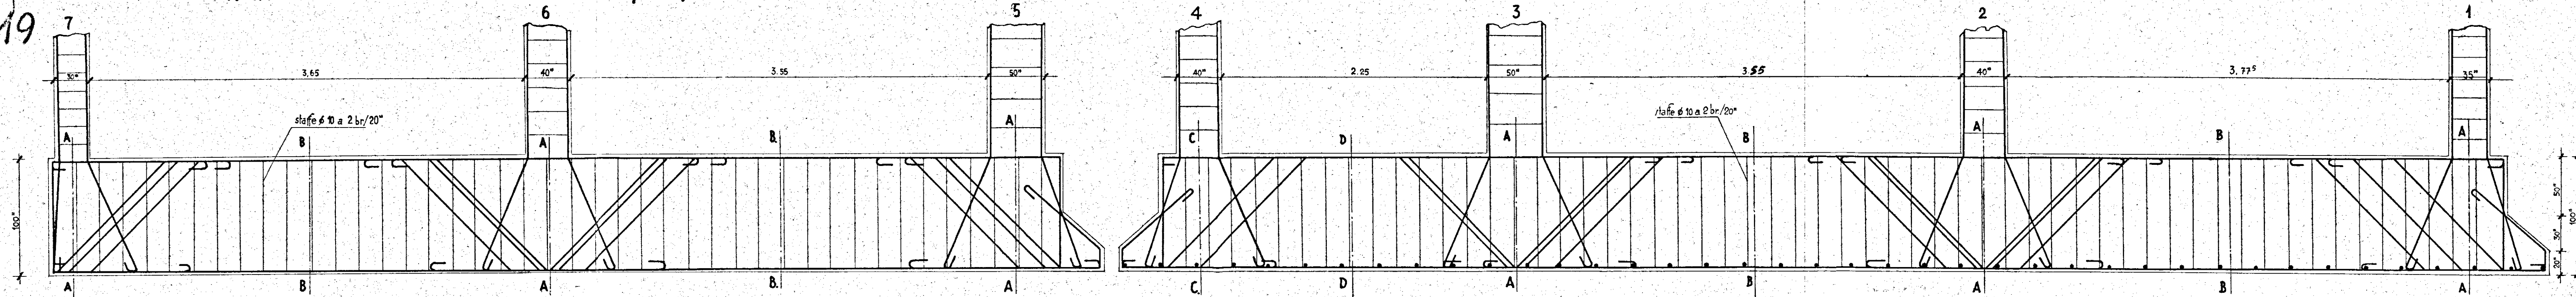

STUDIO TECNICO
Dr. Ing. G. PANZUTI
PROGETTI DI COSTRUZIONI
EDILI, STRADALI, IDRAULICHE
CONSULENZA
LATIANO (Brindisi)

CORRADO PIETRO MARCELLO
Costruzioni Edili - Stradali - Idrauliche
C.R.I.A. (Brindisi)
Corrado Pietro Marcello

Dr. Ing. Giovanni Panzuti
G. Panzuti