"Istituto Fascista Autonomo per le Case Popolari della Provincia di Brindisi"

Progetto di Fabbricato di Case Popolari in via Appia-angolo via Vittorio Veneto (Lotto 2°)
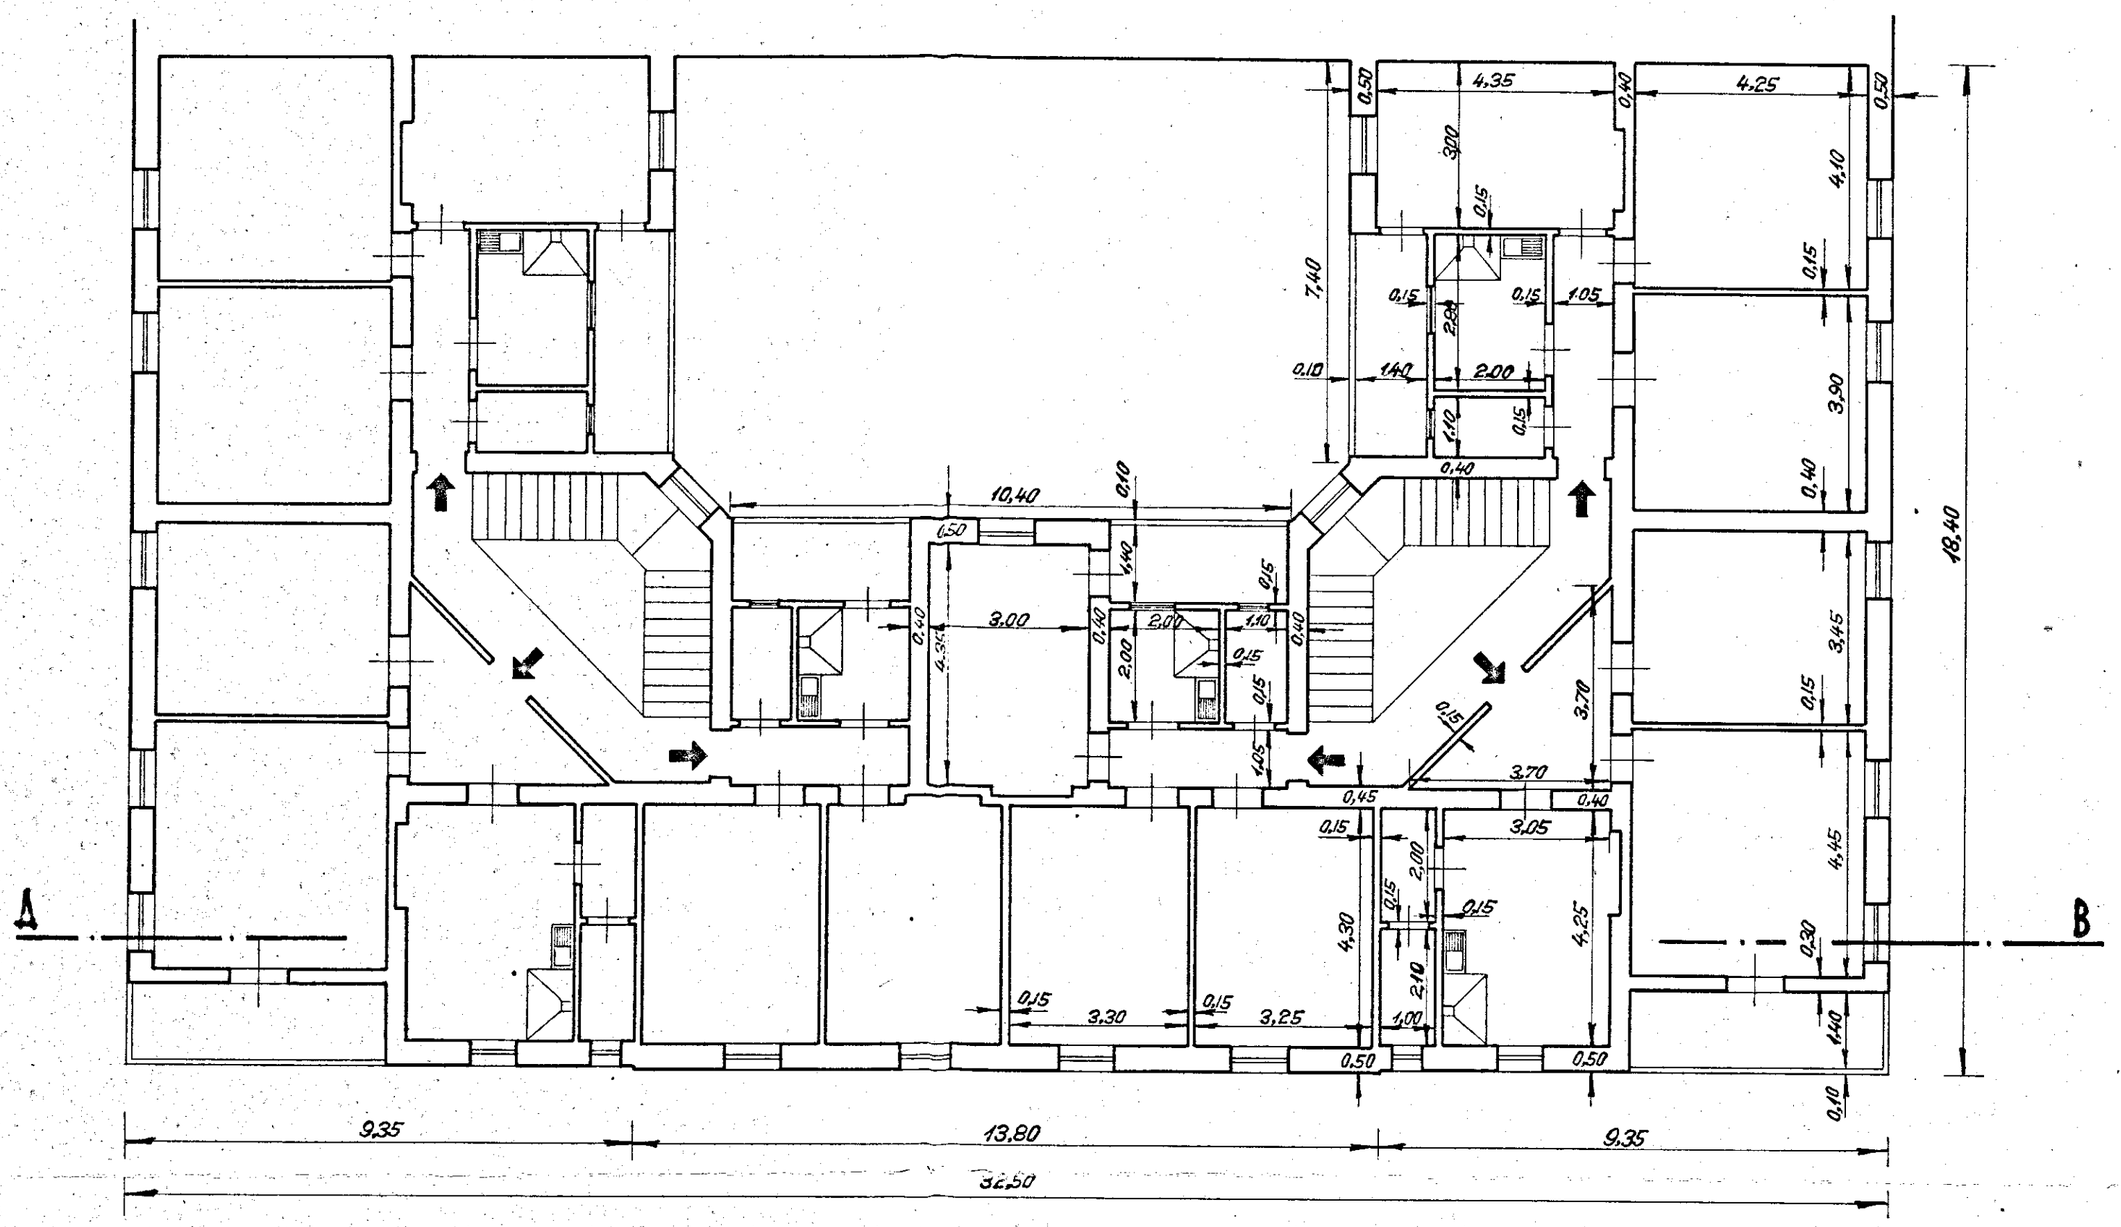
Pianta Primo Piano - Scala 1:100