


CODIA TIPO FRAZIONAMENTO SUOLO "COOPERATIVA EPOCA"

Dalla Ditta Porzio Giovanola Valentino ed altri - partita cat. 15651 -
alla Gestione INA-Casa -

Foglio	particelle		superficie	
	prov.	definitiva		
54	101/b	1281	mq. 334	} particelle frazionate
54	102/b	1282	" 597	
54		978	" 52	particella intera
Totale			<u>mq. 983</u>	

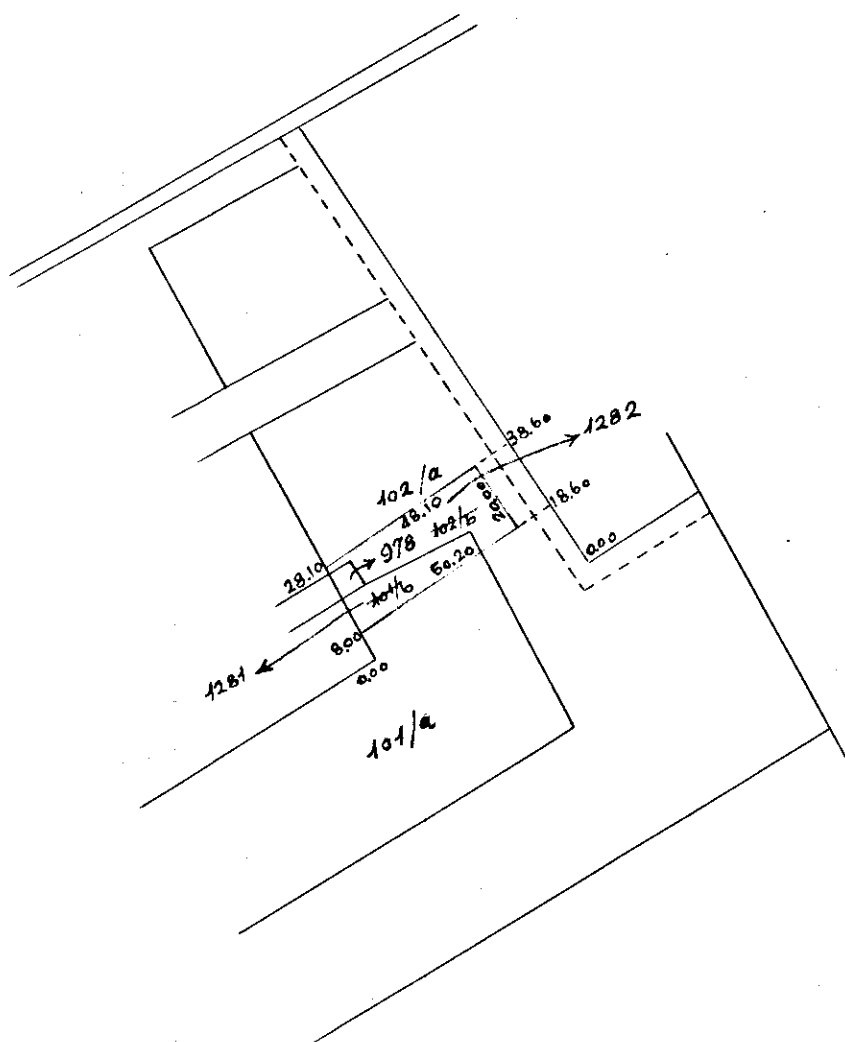

Foglio 54
Comune di Brindisi
Scala 1:2000