Ing. Mauro De Rinaldis - Via A. De Gasperi n. 10/A - 73100 Lecce
P.iva 03518520757 - C.F. DRNMRA69R14E506I

PROGETTAZIONE E CALCOLO DELLE OPERE PROVVISIONALI

(secondo quanto previsto dall'art. 32 del D.P.R. n. 164 del 07/01/1956)

Impresa Appaltatrice:

Ingrosso Costruzioni s.a.s. di Grande Rosanna

San Donato di Lecce (Le)

Titolo del progetto:

LAVORI DI MANUTENZIONE STRAORDINARIA E RISANAMENTO ALLOGGI E.R.P. NEGLI EDIFICI I.A.C.P. IN BRINDISI QUARTIERE SAN PAOLO - LOTTO 66° - VIA LUIGI GALVANI

PROSPETTI

L'Impresa	**Il Coordinatore per la Sicurezza in fase di Esecuzione dell'opera**
(Timbro e firma) INGROSSO COSTRUZIONI S.A.S. di GRANDE ROSANNA Via Trento, 4 - 73010 SAN DONATO (LE) Tel. 0832.657103 - Fax 0832.659842 Cod. Fisc. - Part. IVA 03405380753	(per accettazione) 24/04/08
Il Committente	**Il Direttore dei Lavori**
(per accettazione)	(per accettazione)

Collaboratore: Geom. Alessandro Sozzo

Il Progettista
(Timbro e firma)
Ordine Ingegneri della Provincia di Lecce
Dott. Ing. De Rinaldis Mauro
N. 1944

E-mail: mariostudio2@fastwebnet.it
Tel 0832/391731 - Fax 0832/099244 - Cell. 339/2826939

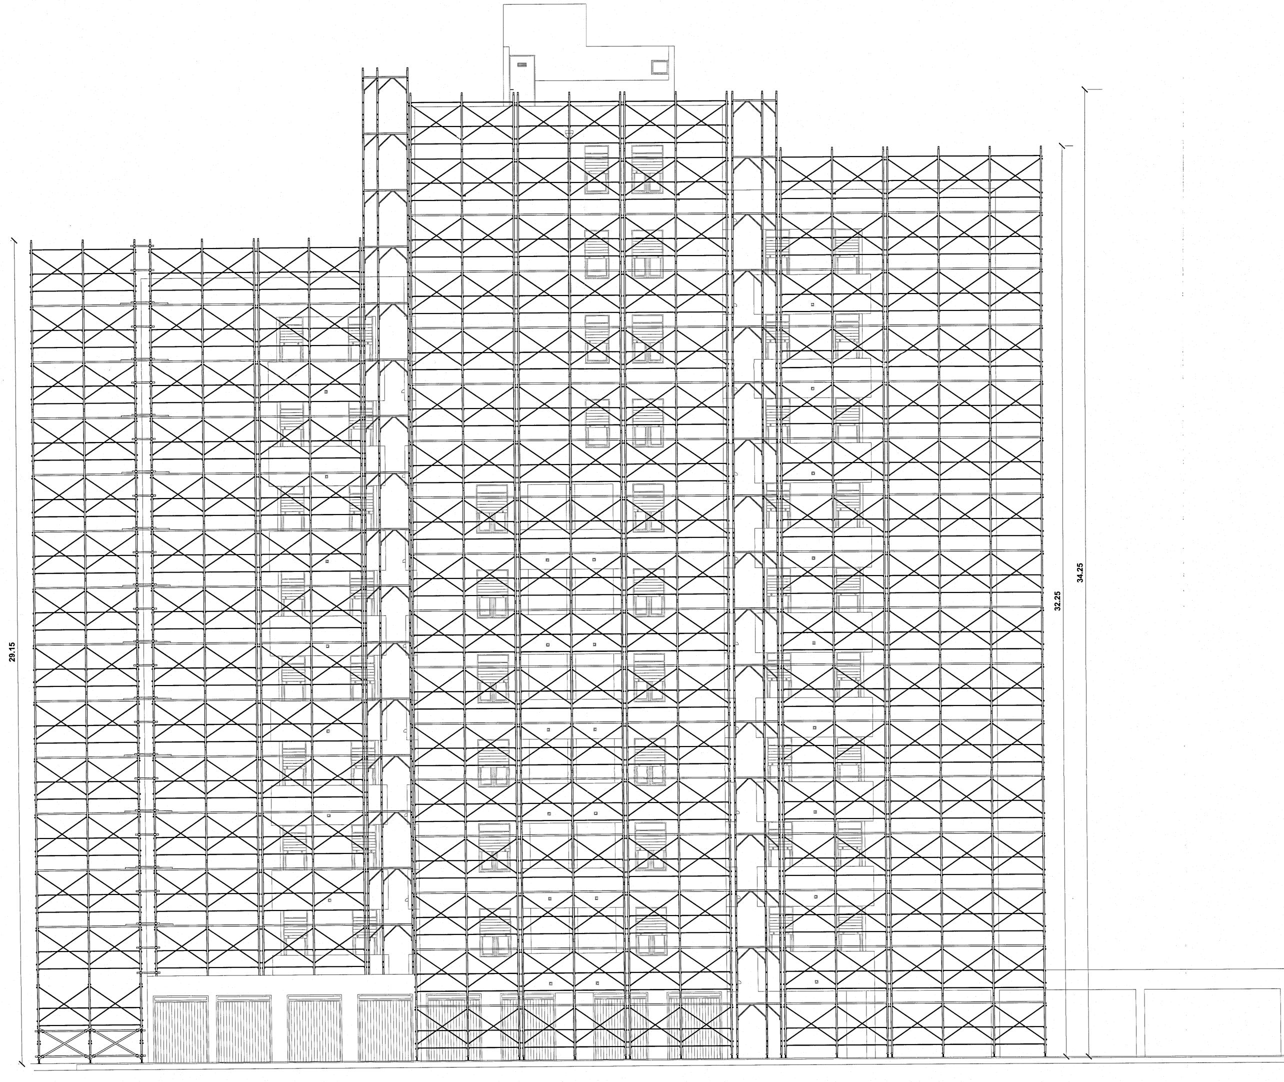

PROSPETTO 1

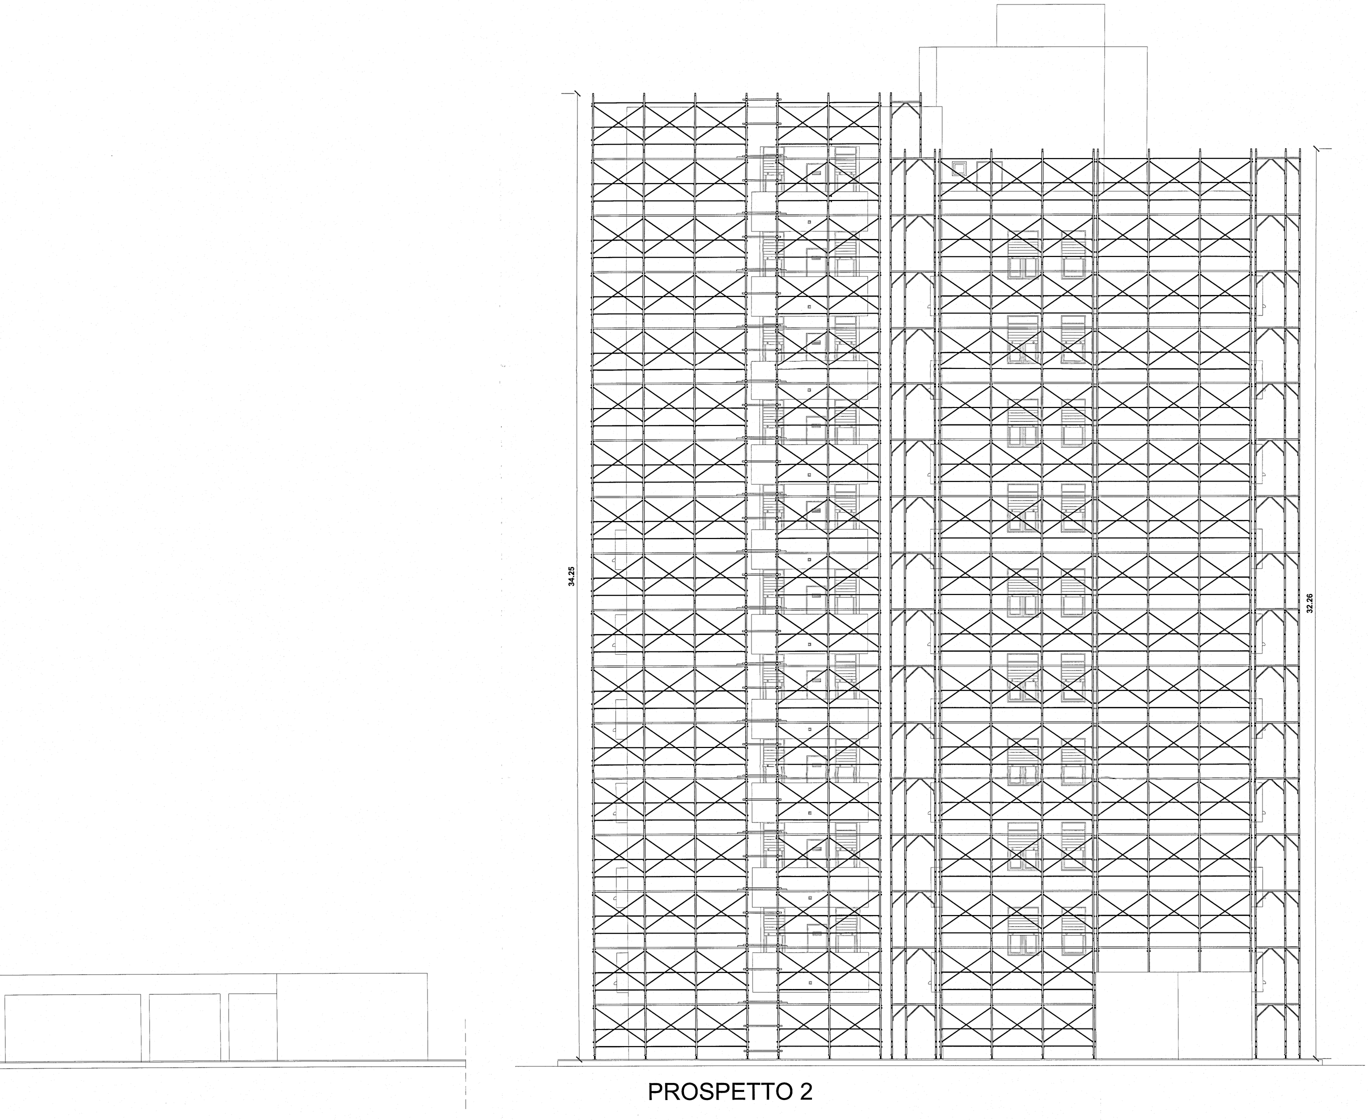

PROSPETTO 2

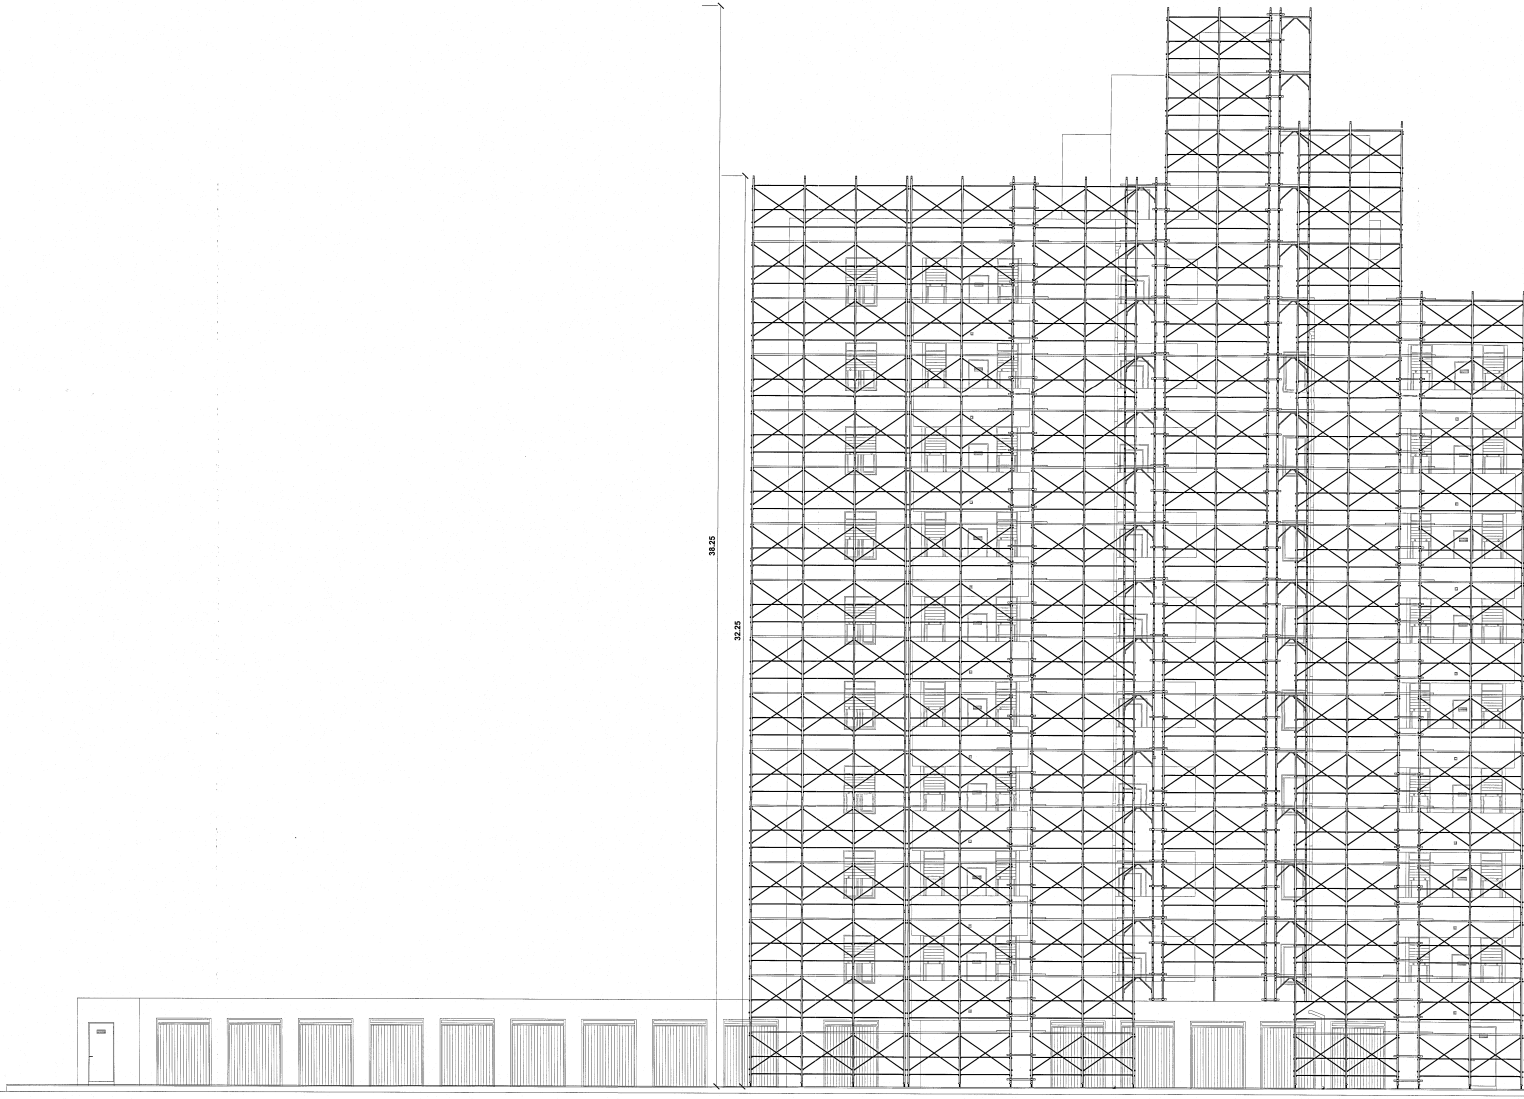

PROSPETTO 3

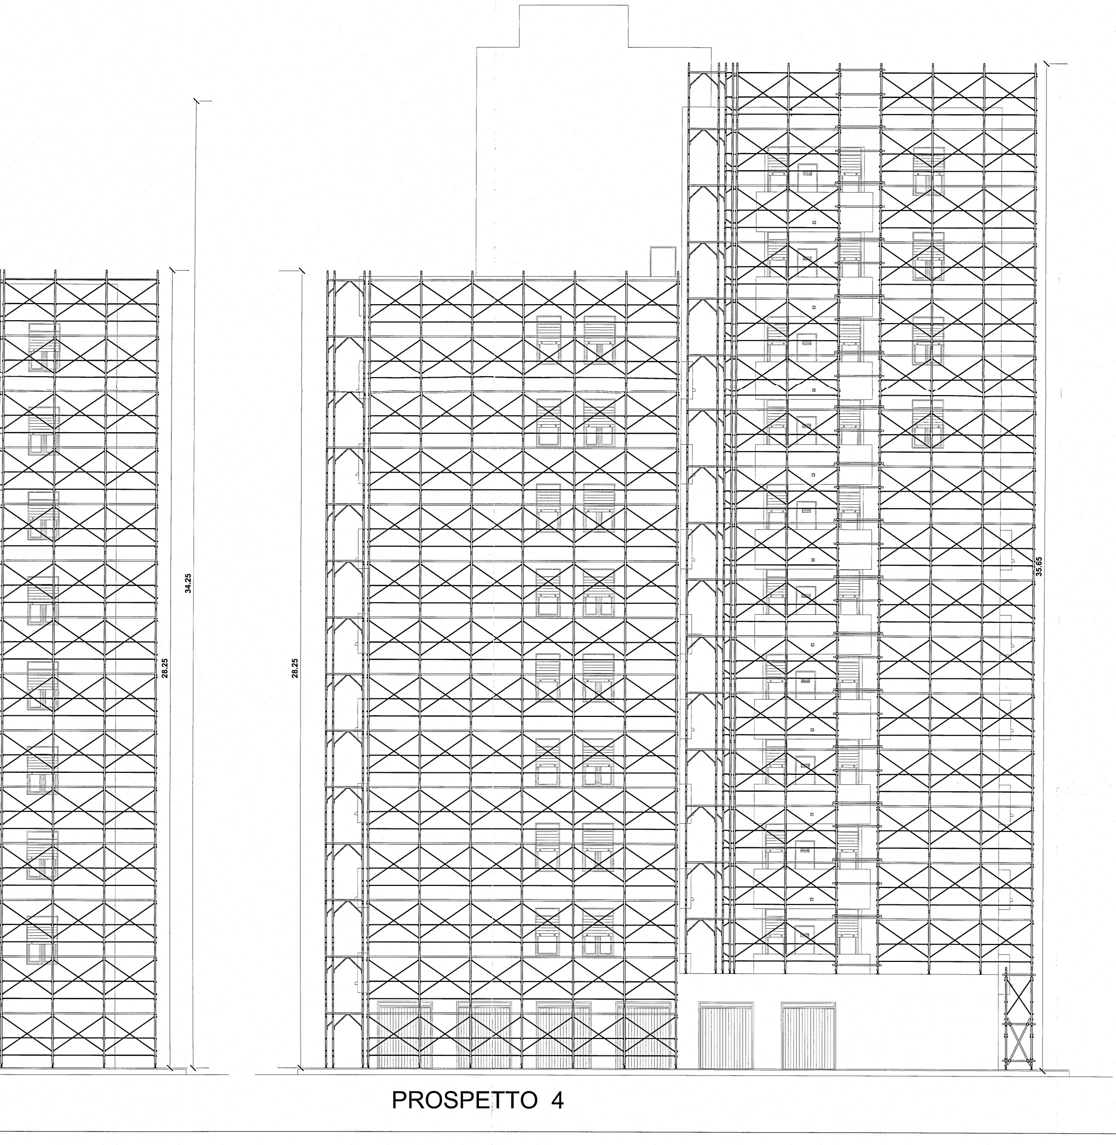

PROSPETTO 4