TRAVI -13-14-15-16-17-18

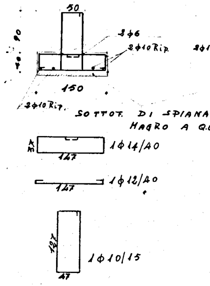
50
90
40
2φ6
2φ10 Rip.
150
2φ10 Rip.
SOTTOT. DI SPIANAM. IN CALCESTR. MAGRO A Q.li 150
37
1φ14/40
147
1φ12/40
147
127
1φ10/15
47

TRAVI 1-2-3-4-5-6

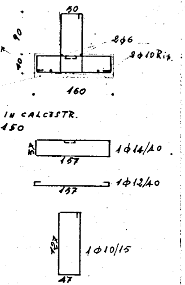
50
90
40
2φ10 Rip.
2φ6
2φ10 Rip.
160
37
1φ14/40
157
1φ12/40
157
127
1φ10/15
47

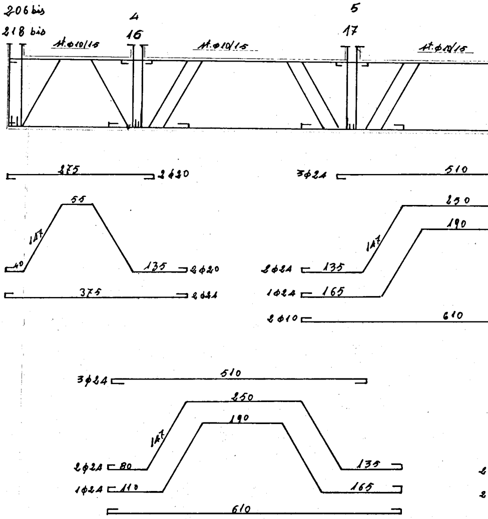
206 bis
218 bis
4
16
5
17
11φ10/15
11φ10/15
11φ10/15
275
2φ20
3φ24
510
55
147
40
135
2φ20
375
2φ24
250
190
147
2φ24
135
1φ24
165
2φ10
610
3φ24
510
250
190
147
2φ24
80
1φ24
110
135
165
610

STUDIO TECNICO DOTT. ING. L. POTÌ
REDATTO: INGG. L. POTÌ e A. MALDARI

L'IMPRESA
LUIGI SARDELLA

CALCESTRUZZO R.28
CEMENTO TIPO 500
FERRO A.Q.42

CASE POPOLARI in BRINDISI
X° LOTTO - QUARTIERE C.E.P.
ELEMENTI D-E-F

TAV. N° 6

ARMATURE TRAVI FONDAZIONI

SCALA 1:50

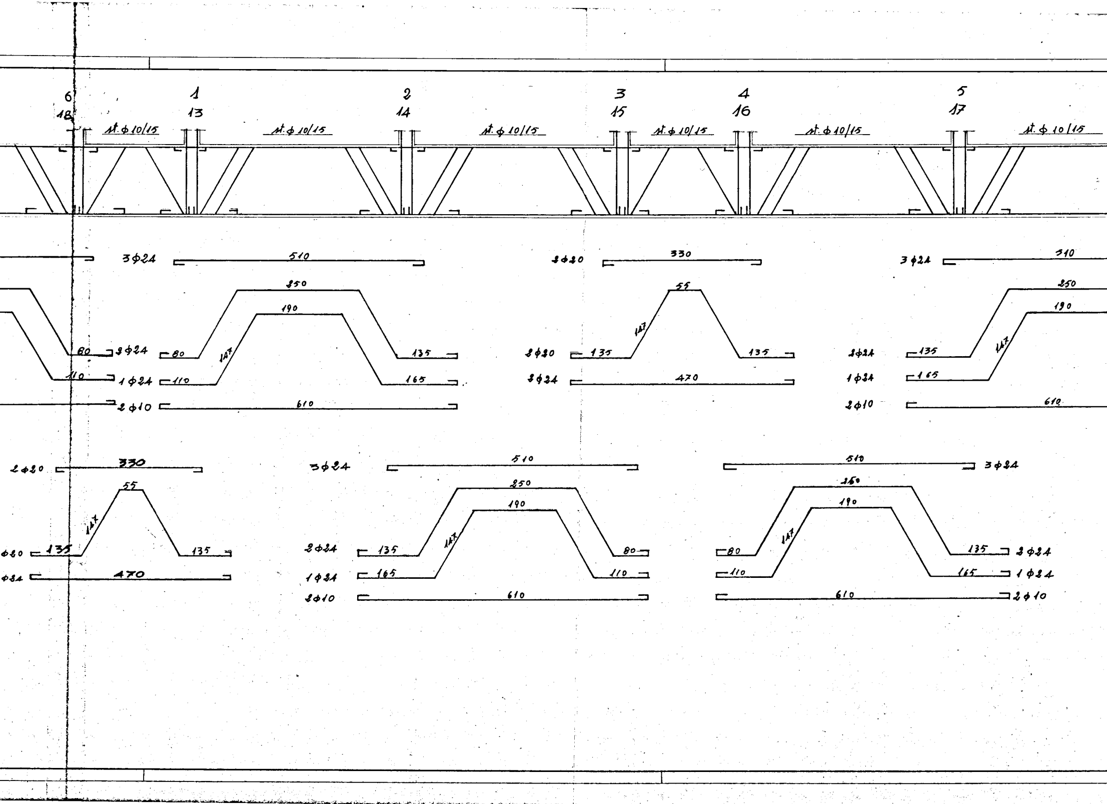
6
18
1
13
2
14
3
15
4
16
5
17
st.ϕ10/15
st.ϕ10/15
st.ϕ10/15
st.ϕ10/15
st.ϕ10/15
st.ϕ10/15
3ϕ24
510
2ϕ20
330
3ϕ24
310
250
190
80
3ϕ24
110
1ϕ24
2ϕ10
80
147
110
135
165
610
55
147
2ϕ20
135
135
2ϕ24
470
250
190
147
2ϕ24
135
1ϕ24
165
2ϕ10
610
2ϕ20
330
55
147
135
135
470
3ϕ24
510
250
190
147
2ϕ24
135
80
1ϕ24
165
110
2ϕ10
610
510
3ϕ24
250
190
147
80
135
2ϕ24
110
165
1ϕ24
610
2ϕ10

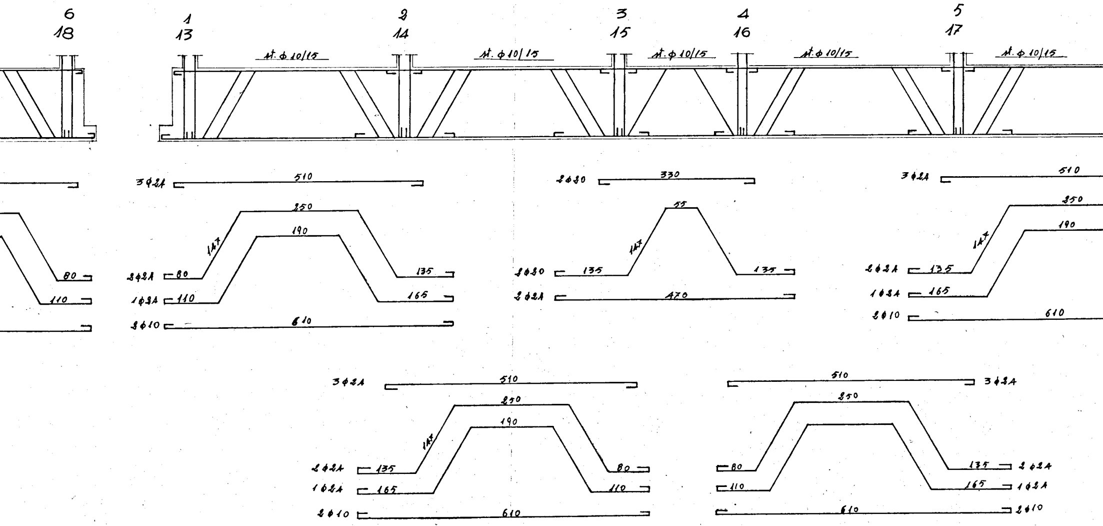

6
18
1
13
2
14
3
15
4
16
5
17
st. ϕ 10/15
st. ϕ 10/15
st. ϕ 10/15
st. ϕ 10/15
st. ϕ 10/15
3ϕ21 510
2ϕ20 330
3ϕ21 510
80
110
2ϕ21 80 250 147 135
1ϕ21 110 190 165
2ϕ10 610
1ϕ20 135 55 147 135
2ϕ21 470
2ϕ21 135 250 147
1ϕ21 165 190
2ϕ10 610
3ϕ21 510
2ϕ21 135 250 147 80
1ϕ21 165 190 110
2ϕ10 610
510 3ϕ21
80 250 135 2ϕ21
110 165 1ϕ21
610 2ϕ10

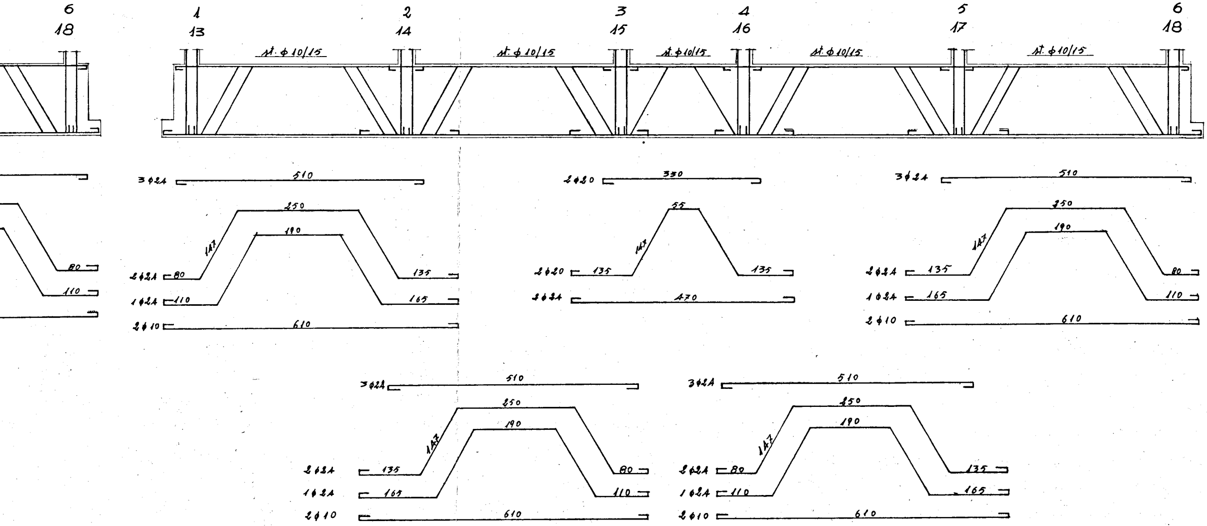
6
18
1
13
2
14
3
15
4
16
5
17
6
18
st. ϕ 10/15
st. ϕ 10/15
st. ϕ 10/15
st. ϕ 10/15
st. ϕ 10/15
80
110
3ϕ24
510
250
190
147
2ϕ24
80
135
1ϕ24
110
165
2ϕ10
610
2ϕ20
330
55
147
2ϕ20
135
135
2ϕ24
470
3ϕ24
510
250
190
147
2ϕ24
135
80
1ϕ24
165
110
2ϕ10
610
3ϕ24
510
250
190
147
2ϕ24
135
80
1ϕ24
165
110
2ϕ10
610
3ϕ24
510
250
190
147
2ϕ24
80
135
1ϕ24
110
165
2ϕ10
610