


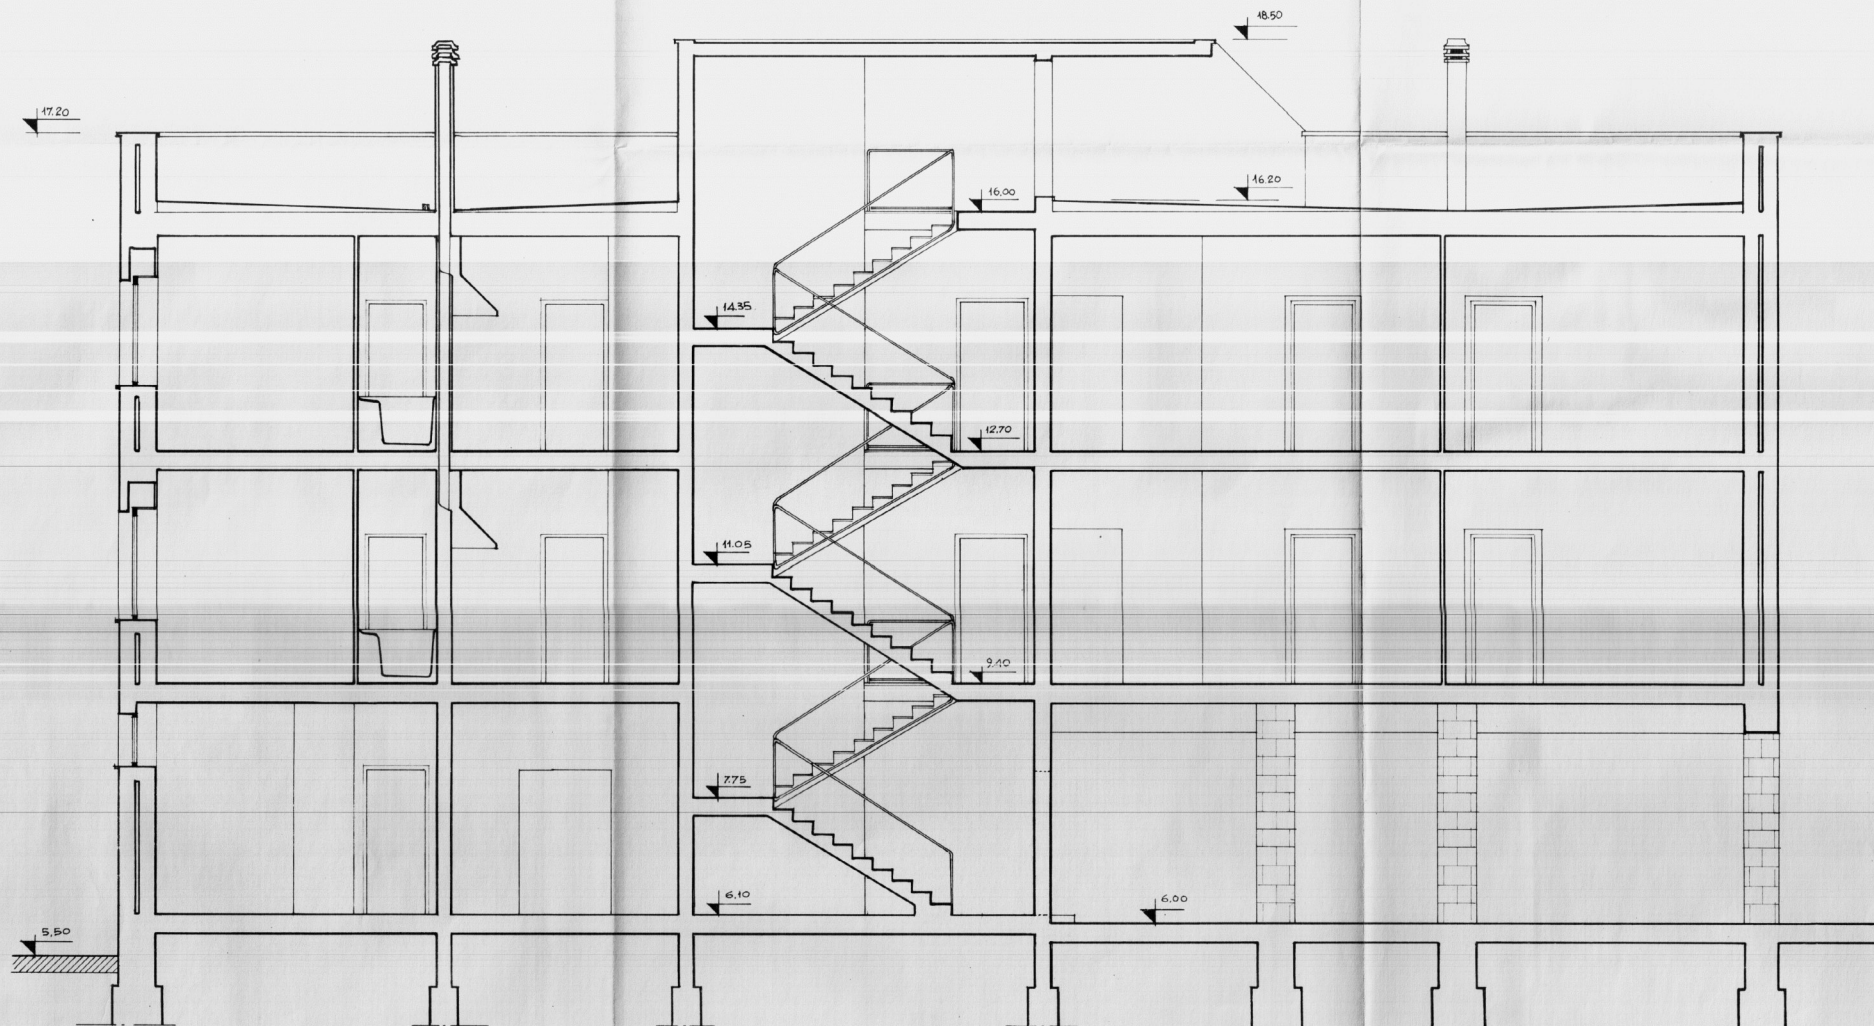

IL CAPO GRUPPO

GESTIONE	GRUPPO ARCH. SPACCARELLI - A. BACCIN - BRUNO - DONI - C. BACCIN
INA CASA	nucleo 1° edificio D
2° SETTENNIO	DIS. N° 6710
CASE IN	TAV. 6
CEGLIE - MESSAPICO	SERIE 241
STAZIONE APP.	ROMA
I.A.C.P.	4 LUGLIO 1959
BRINDISI	SEZIONE A-B RAPP. 1:50