

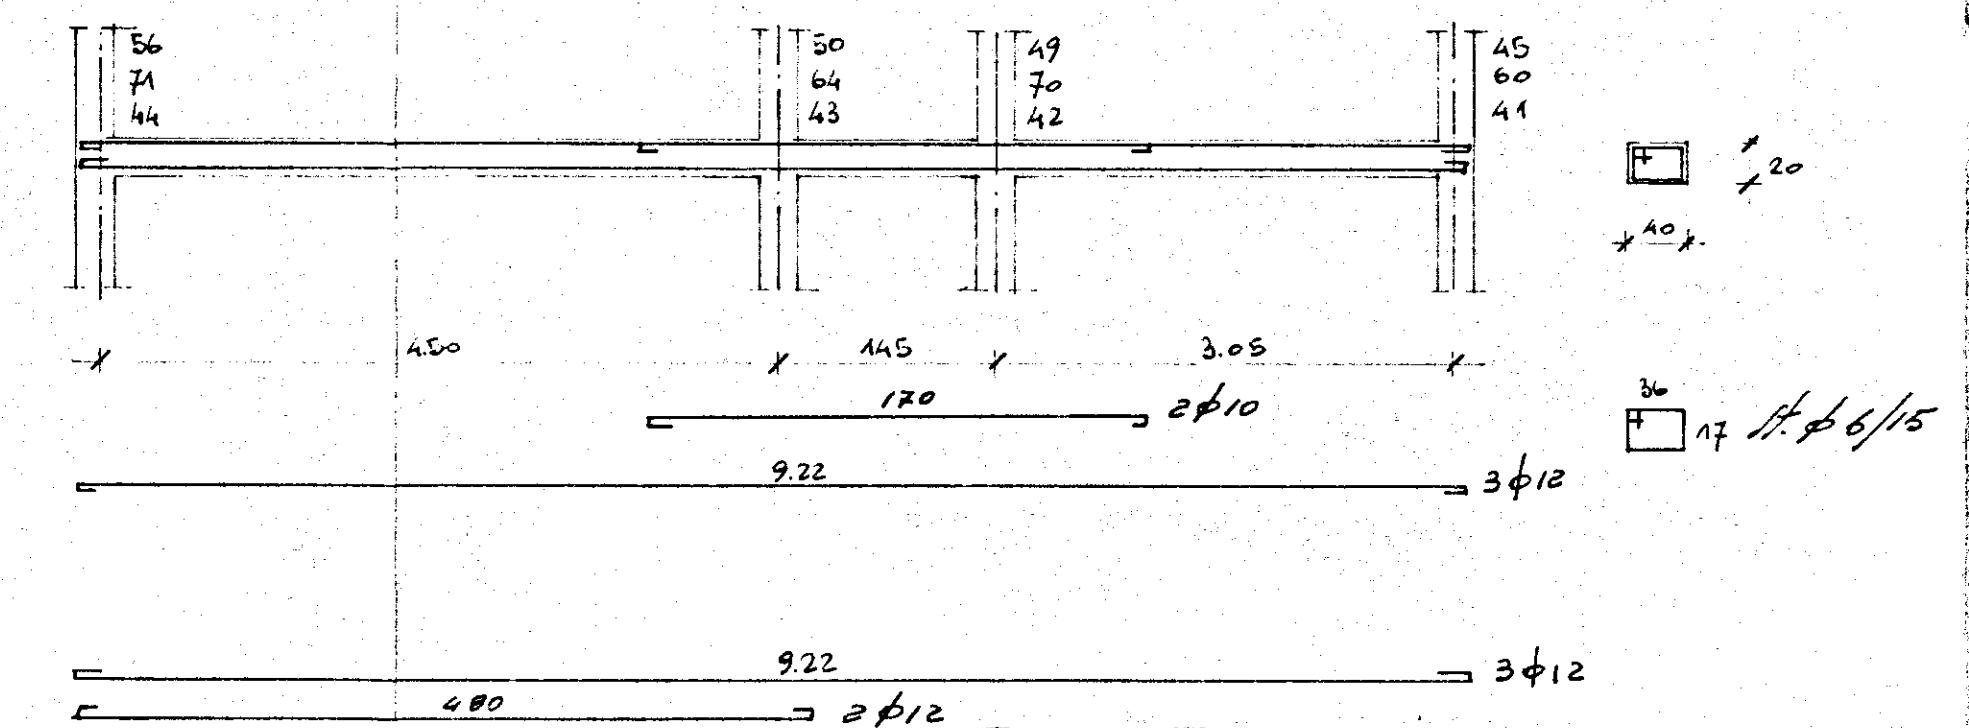
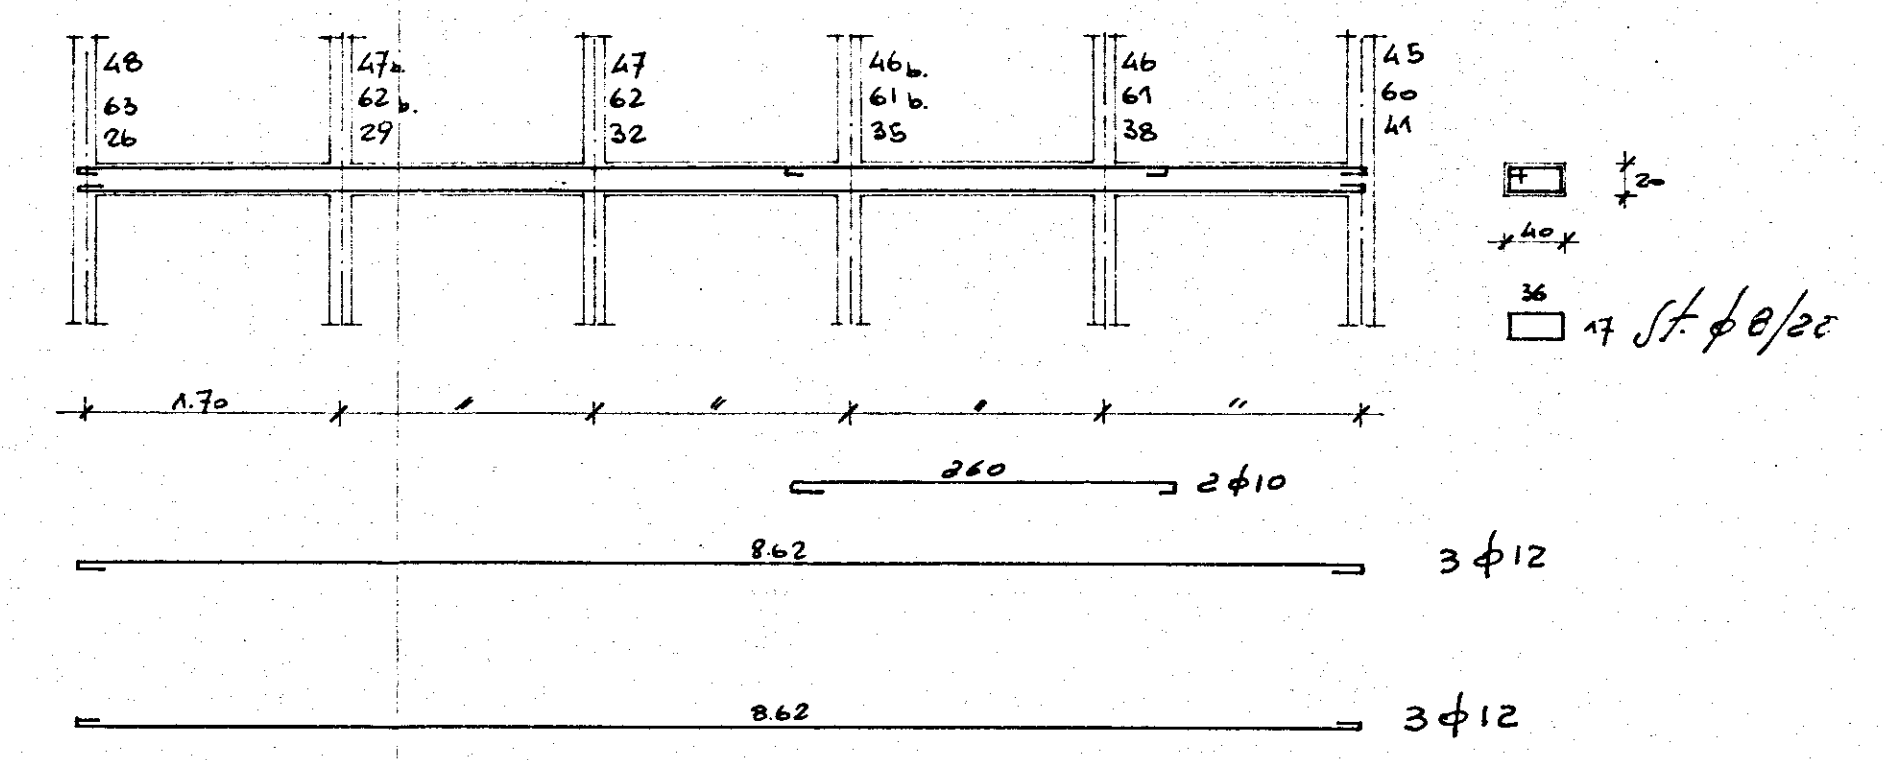
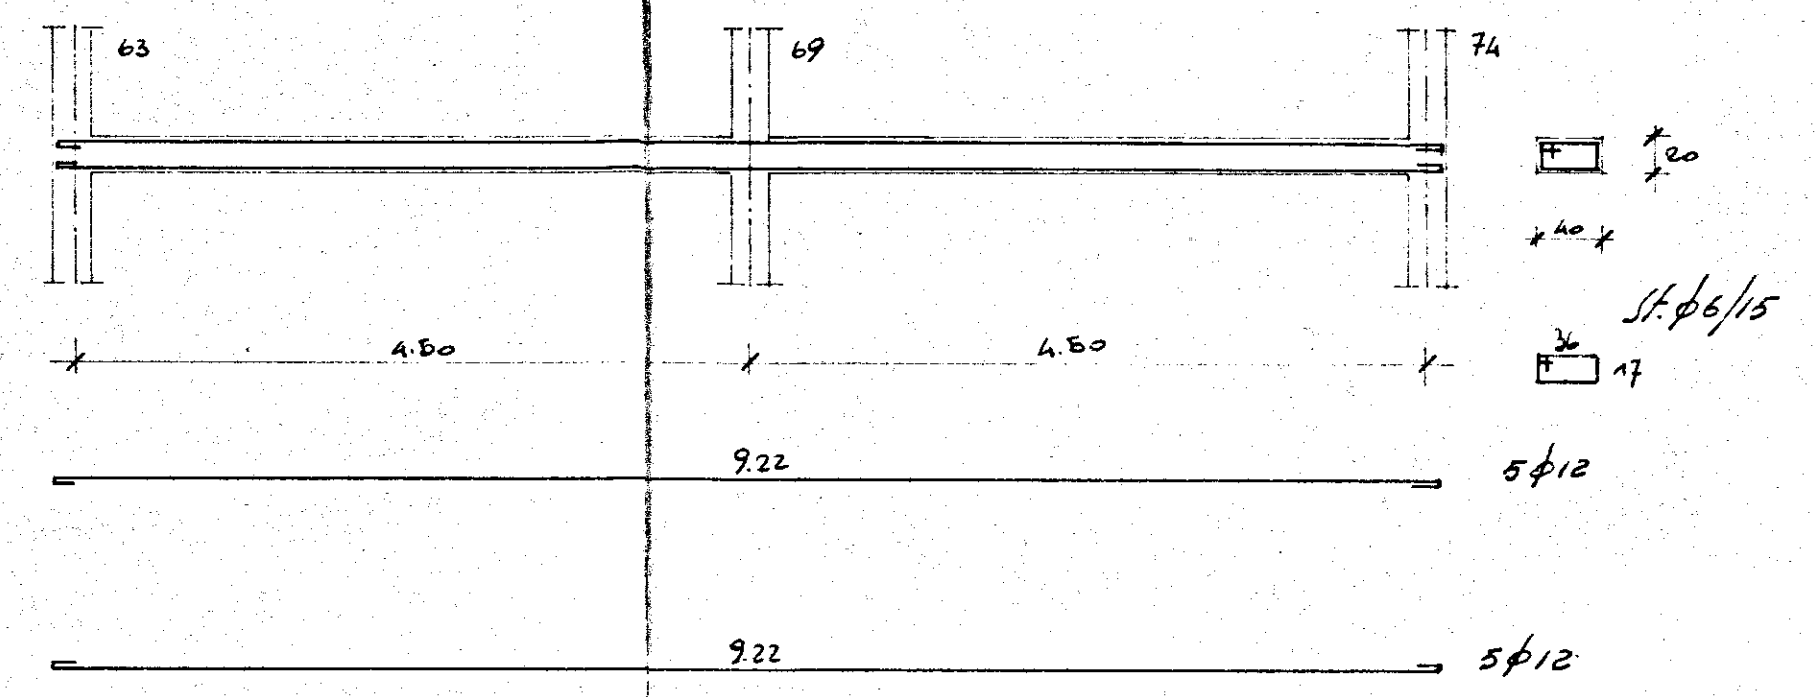
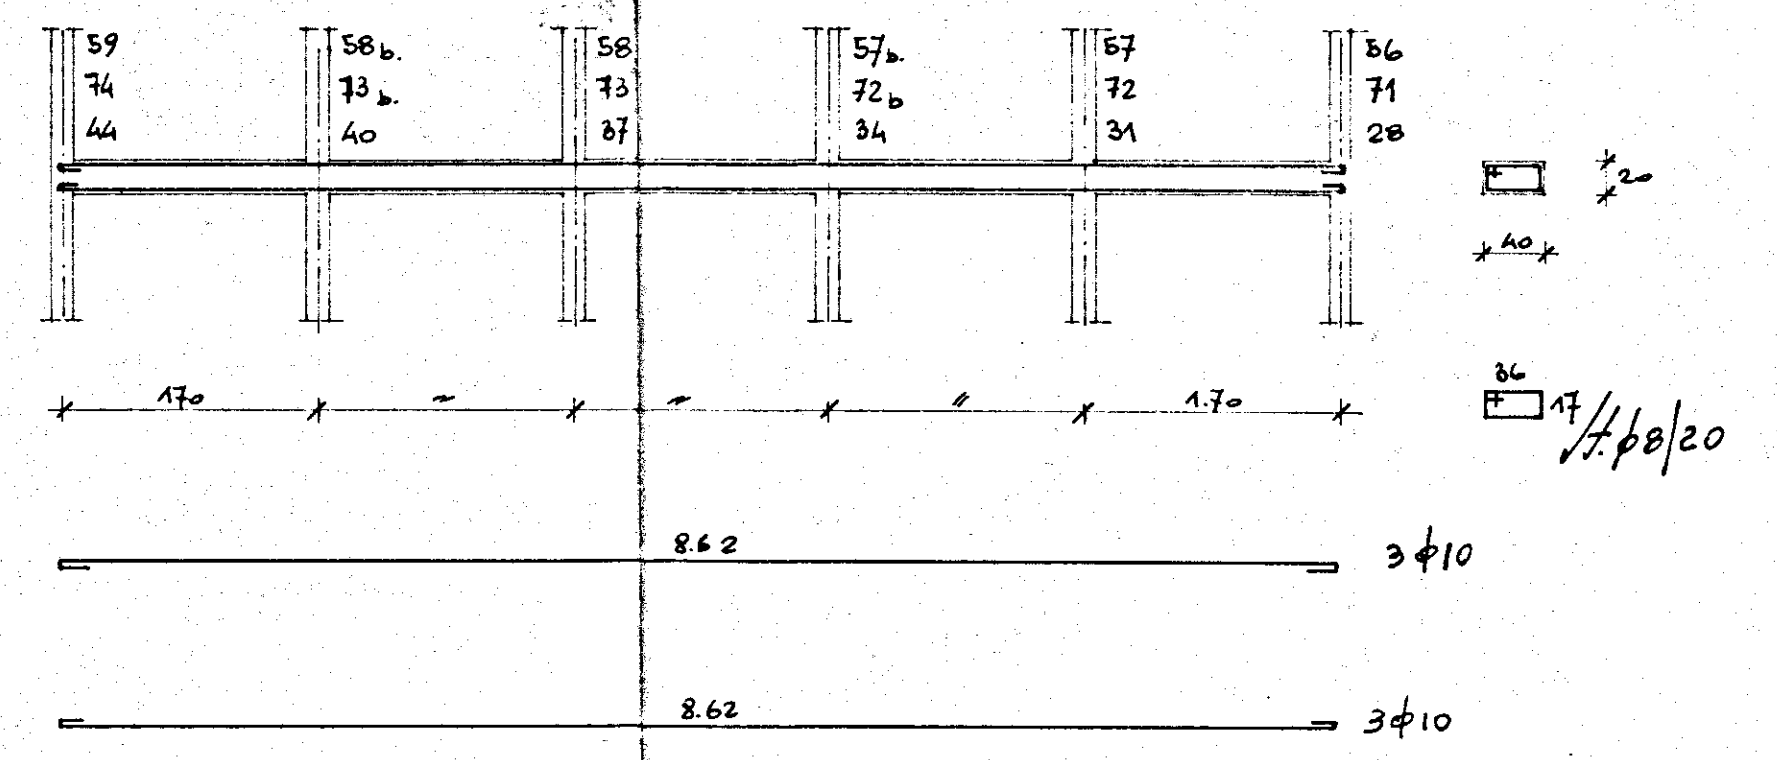
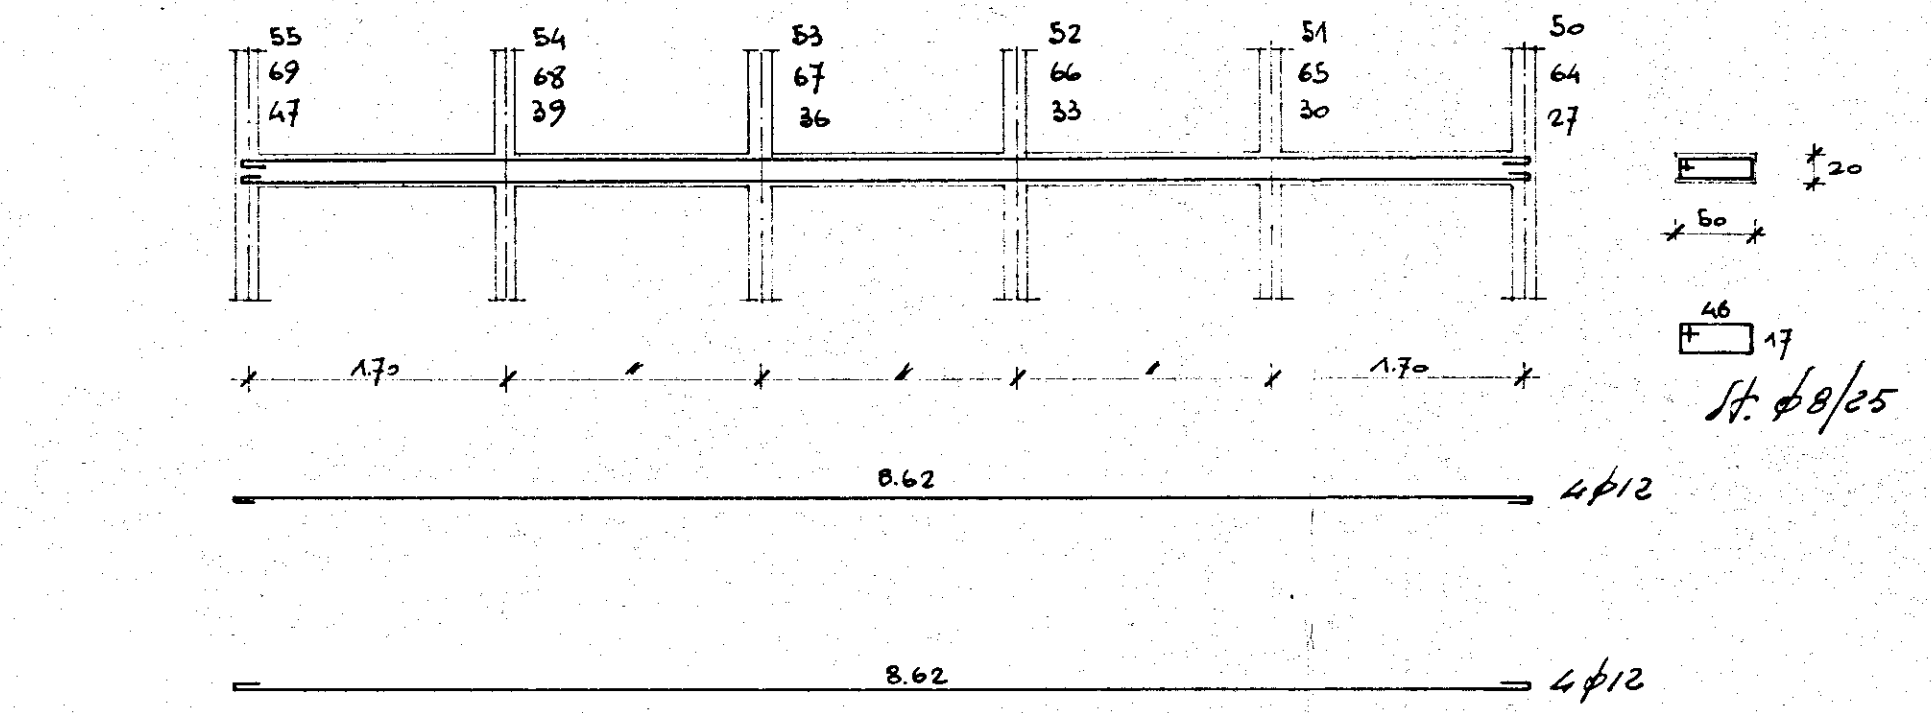


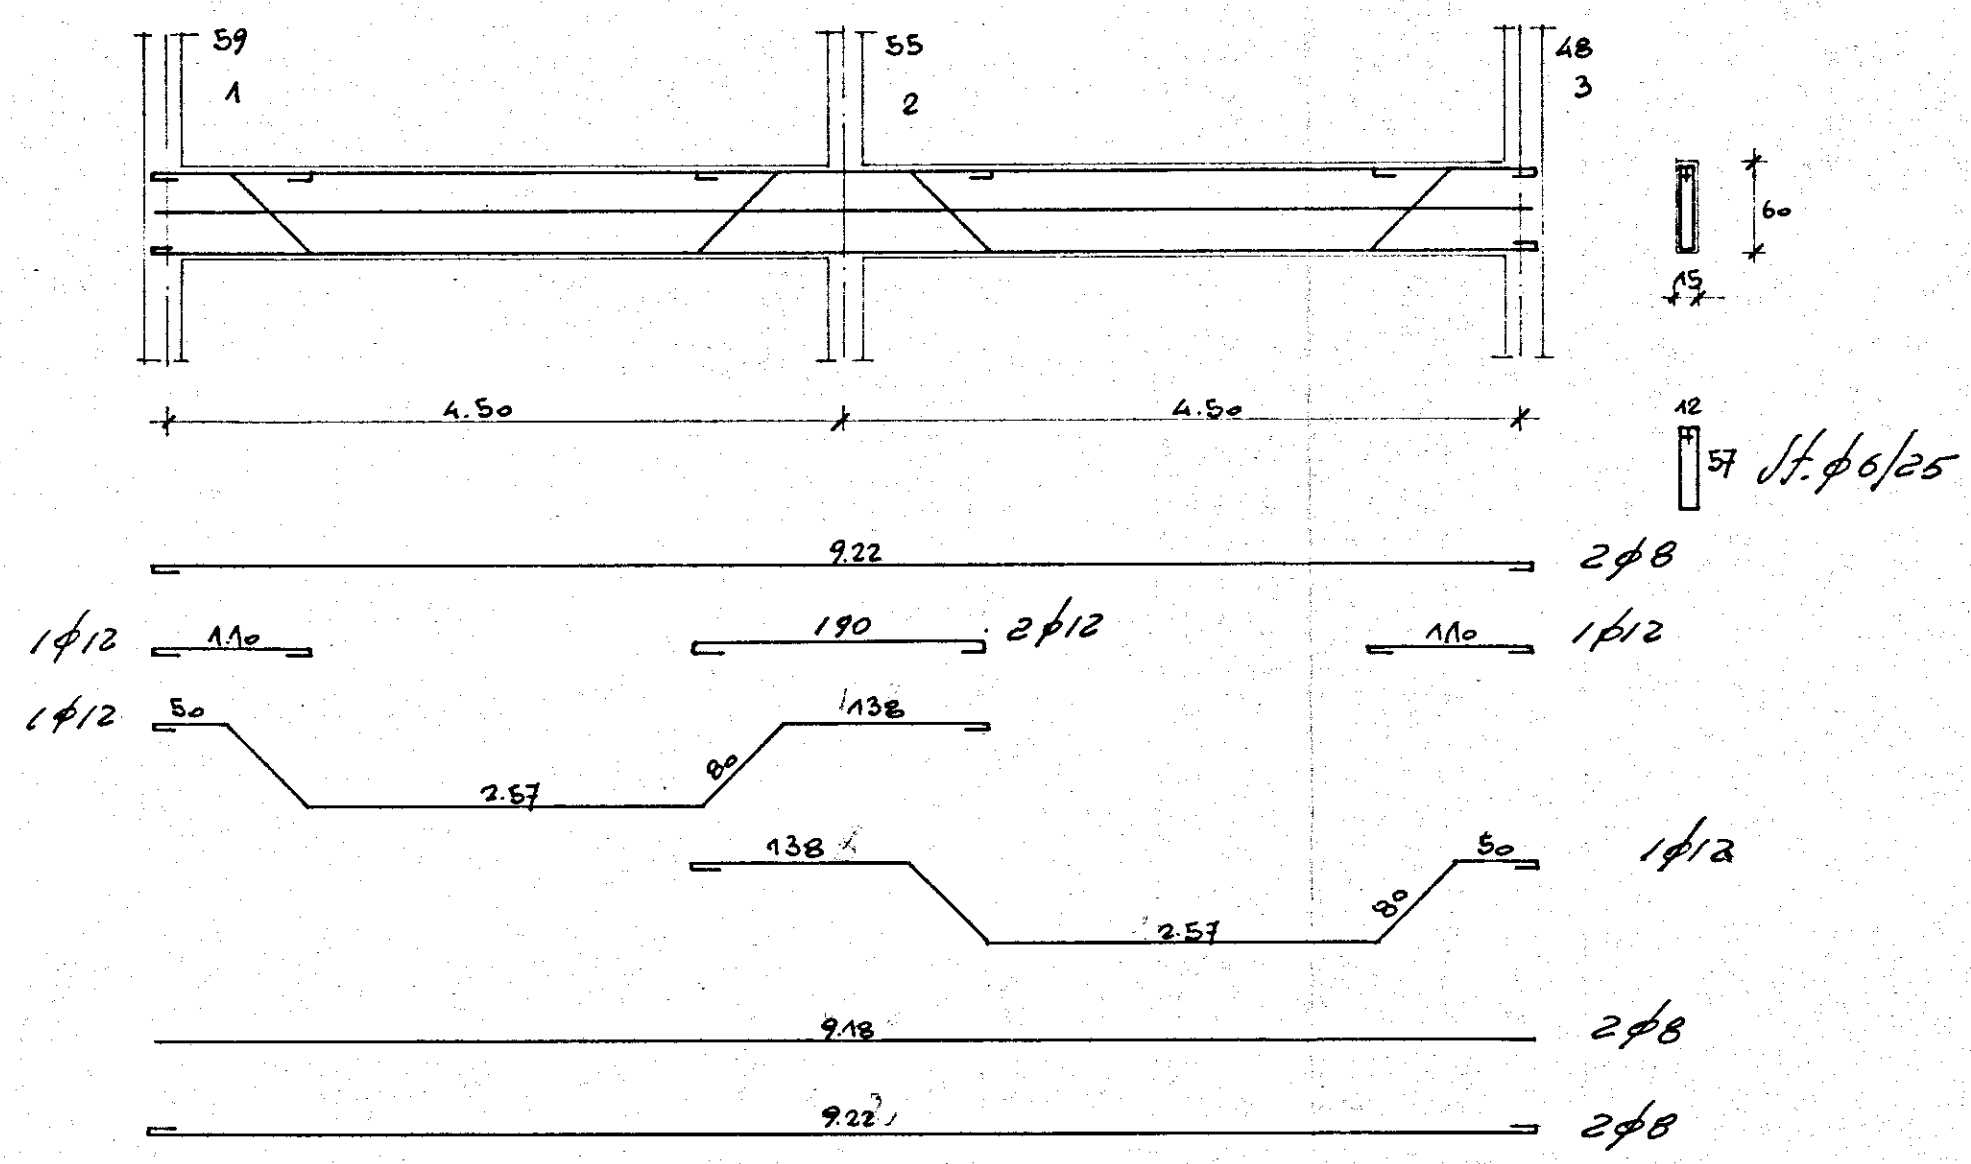

PER LE ARMATURE DELLA TRAVE	28-16	E	1-13	VEDI LA TRAVE	61-51	DEL DIS. 7A
"	27-18	E	12-2	"	15-19	"
"	26-17	E	12-3	"	12-14	"
"	17-19	E	12-9	"	41-51	"
"	16-15	E	14-13	"	4-42	"
"	19-15	E	7-14	"	41-42	"
PER ARMAT. LOGGIA TIPO IN LINEA	VEDI DIS. 7A					

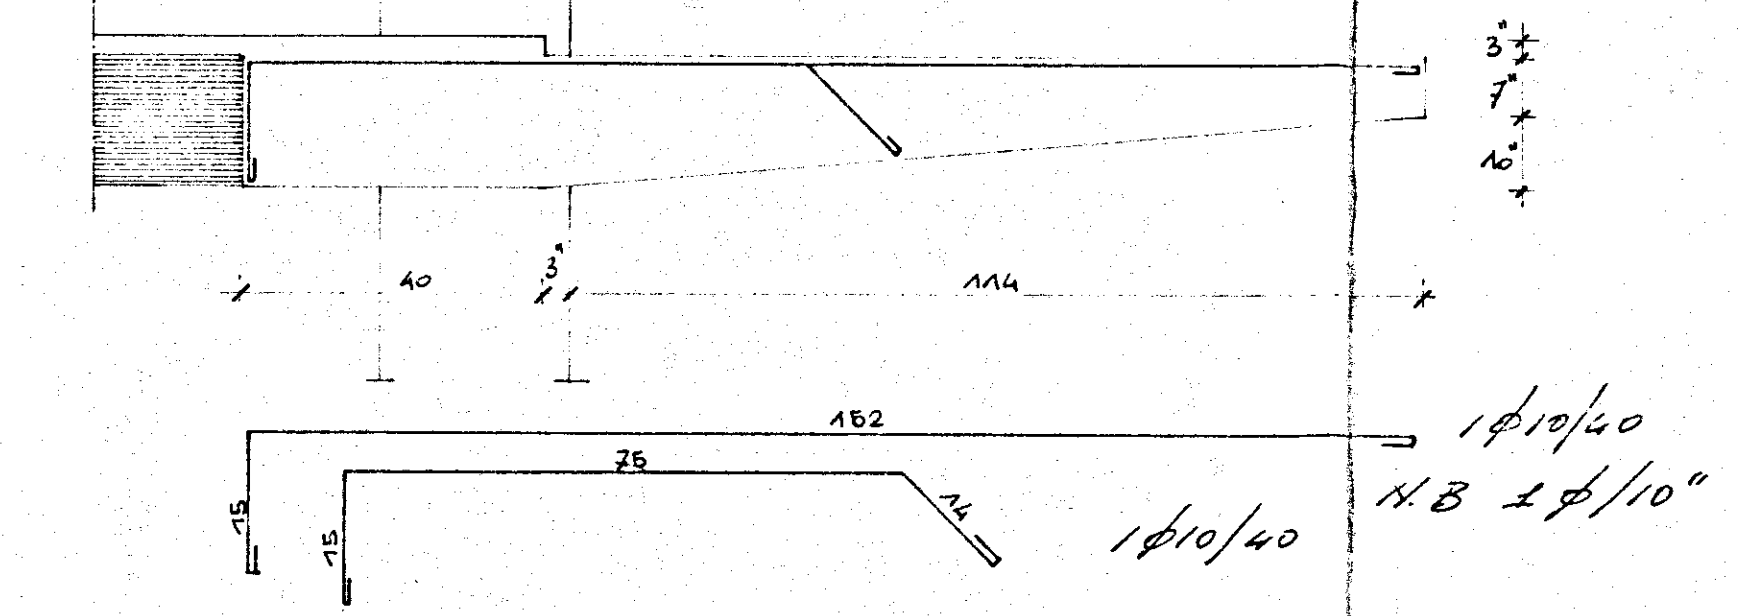

IMPRESA: ING. RUGGERO LECCISI - BRINDISI

QUARTIERE COORDINATO ZIONE PARADISO
CER. BRINDISI - SETTORE UNRA - CASAS.

TIPO MISTO A STELLA E IN LINEA

ARMATURA TRAVI SOLAIO TIPO

SCALA 1:50

CALCOLI: STUDIO TECNICO BOI ING. L. BOI - BRINDISI

DATA

7B-C

L'IMPRESA

VISTO: si approva

L'INGEGNERE CAPO
DIRETTORE DEI LAVORI
(Dr. Ing. Mario Parisi)

